




MSC-01

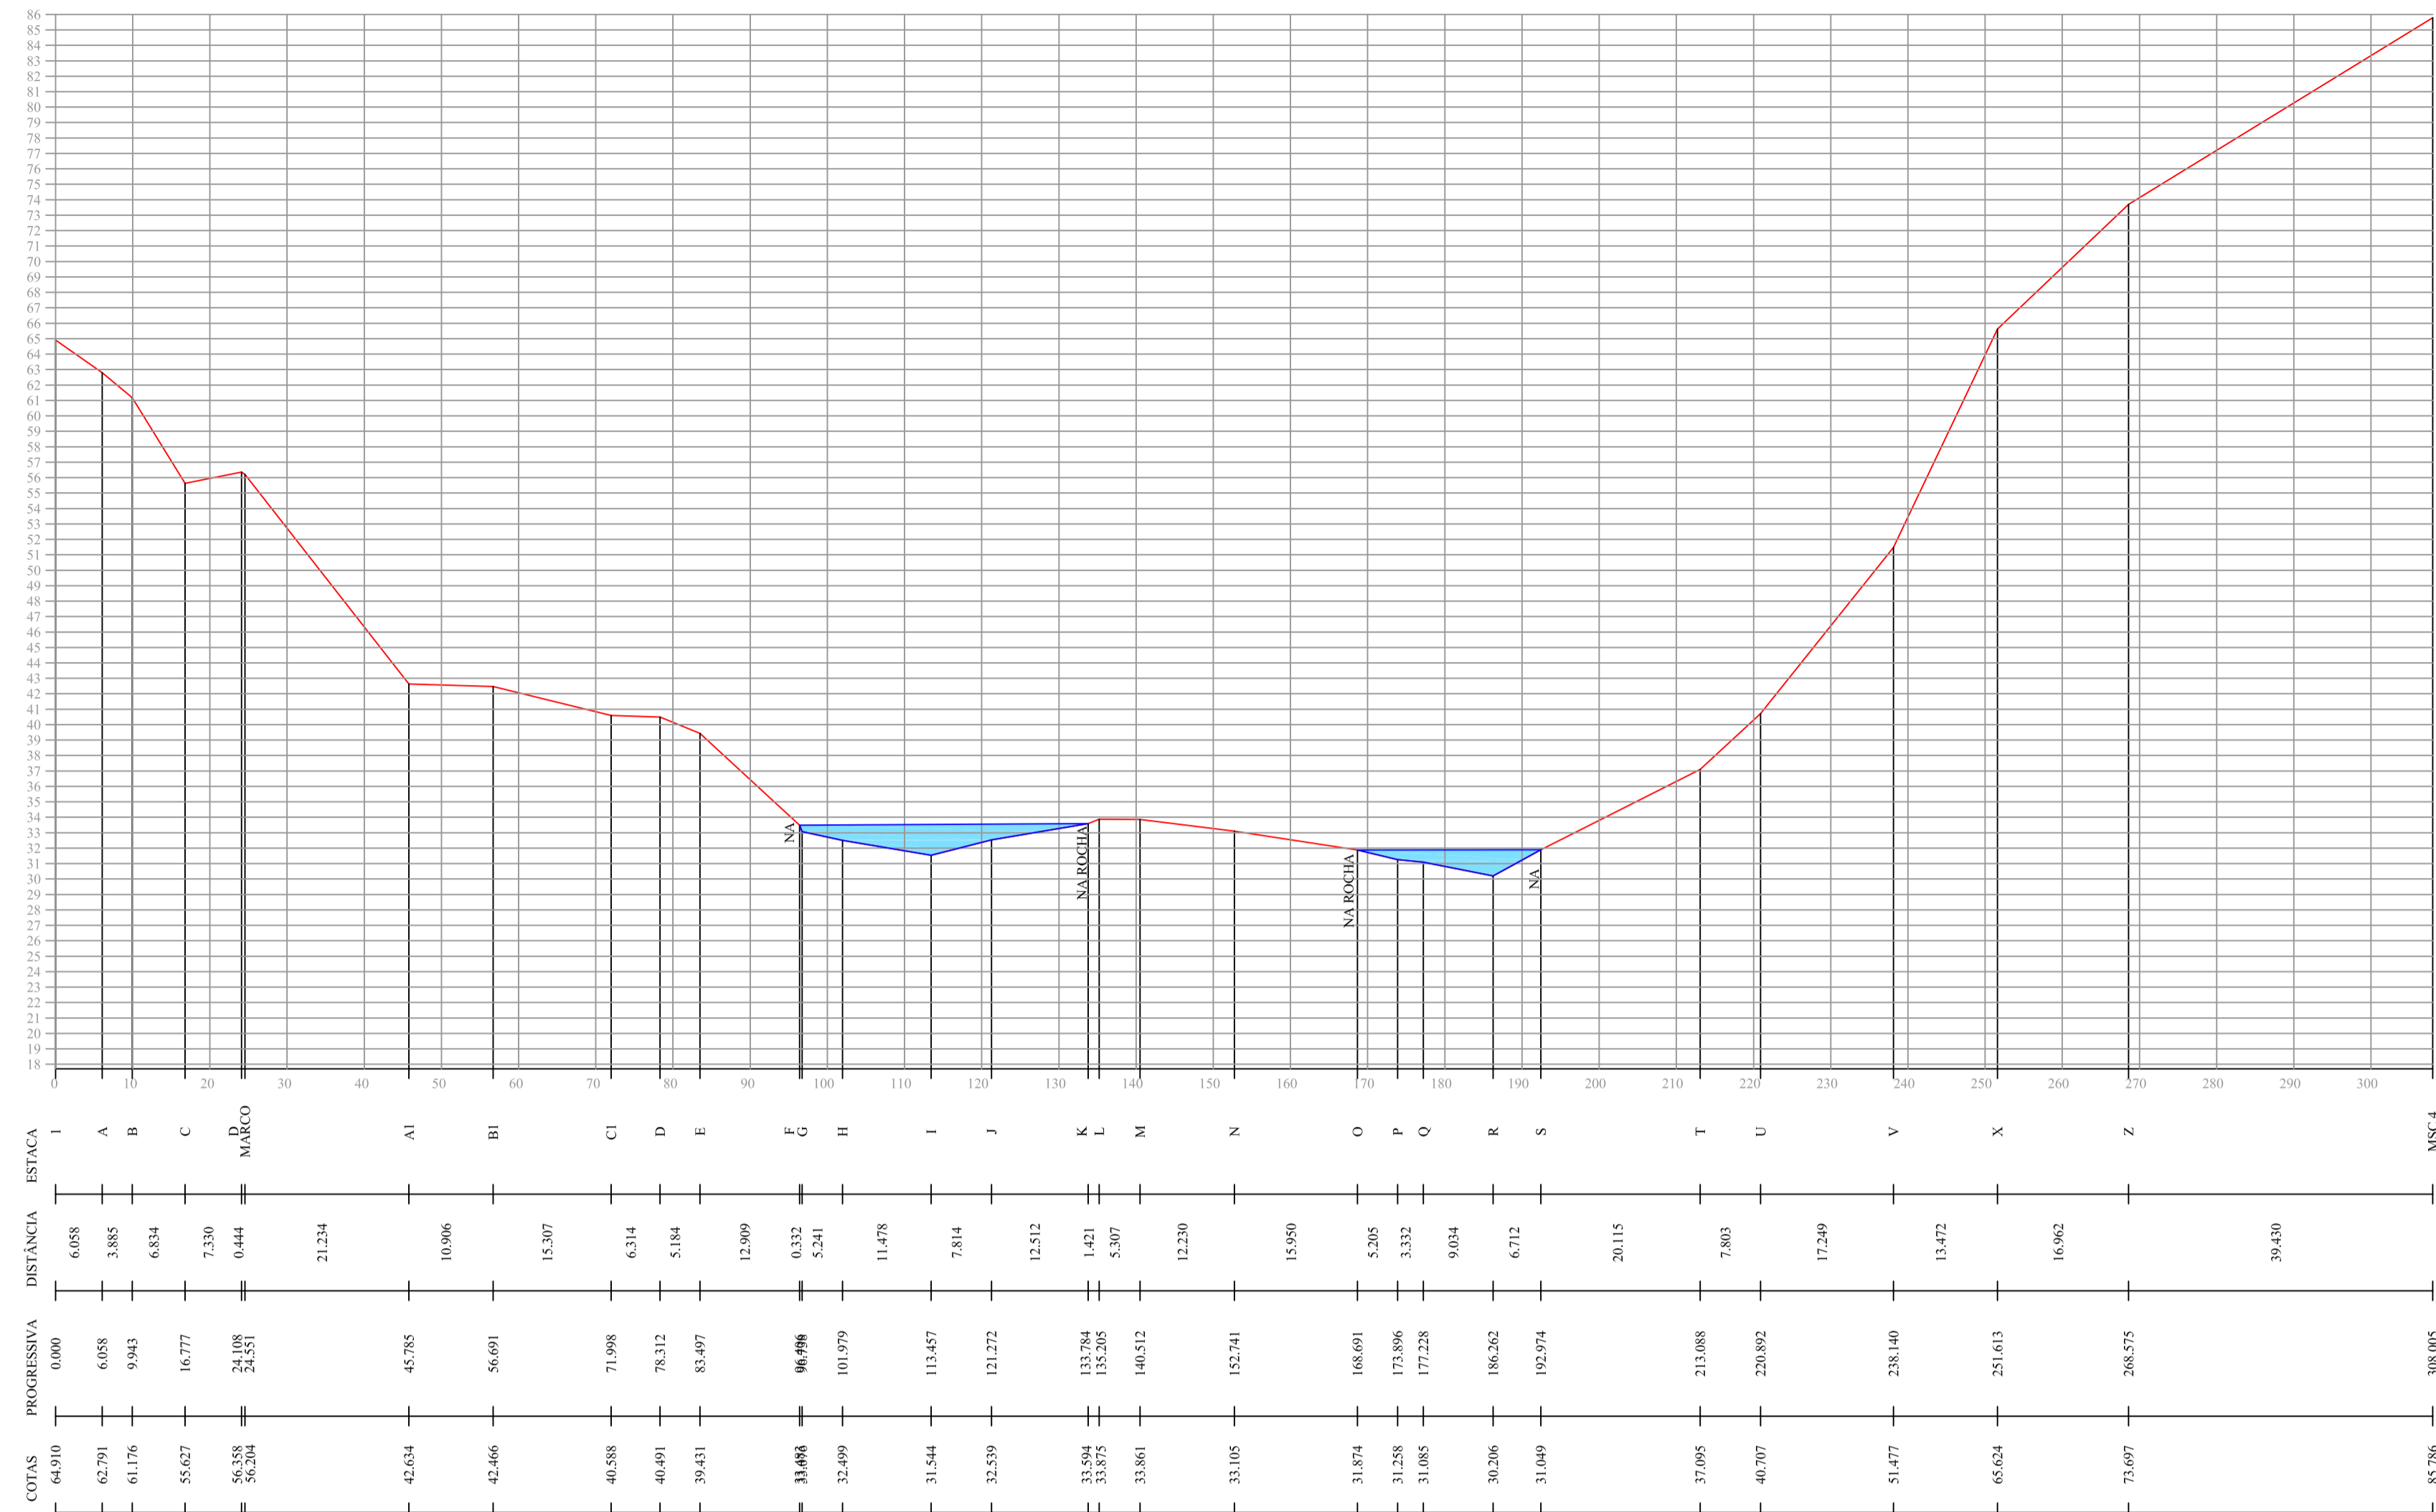

MSC-02

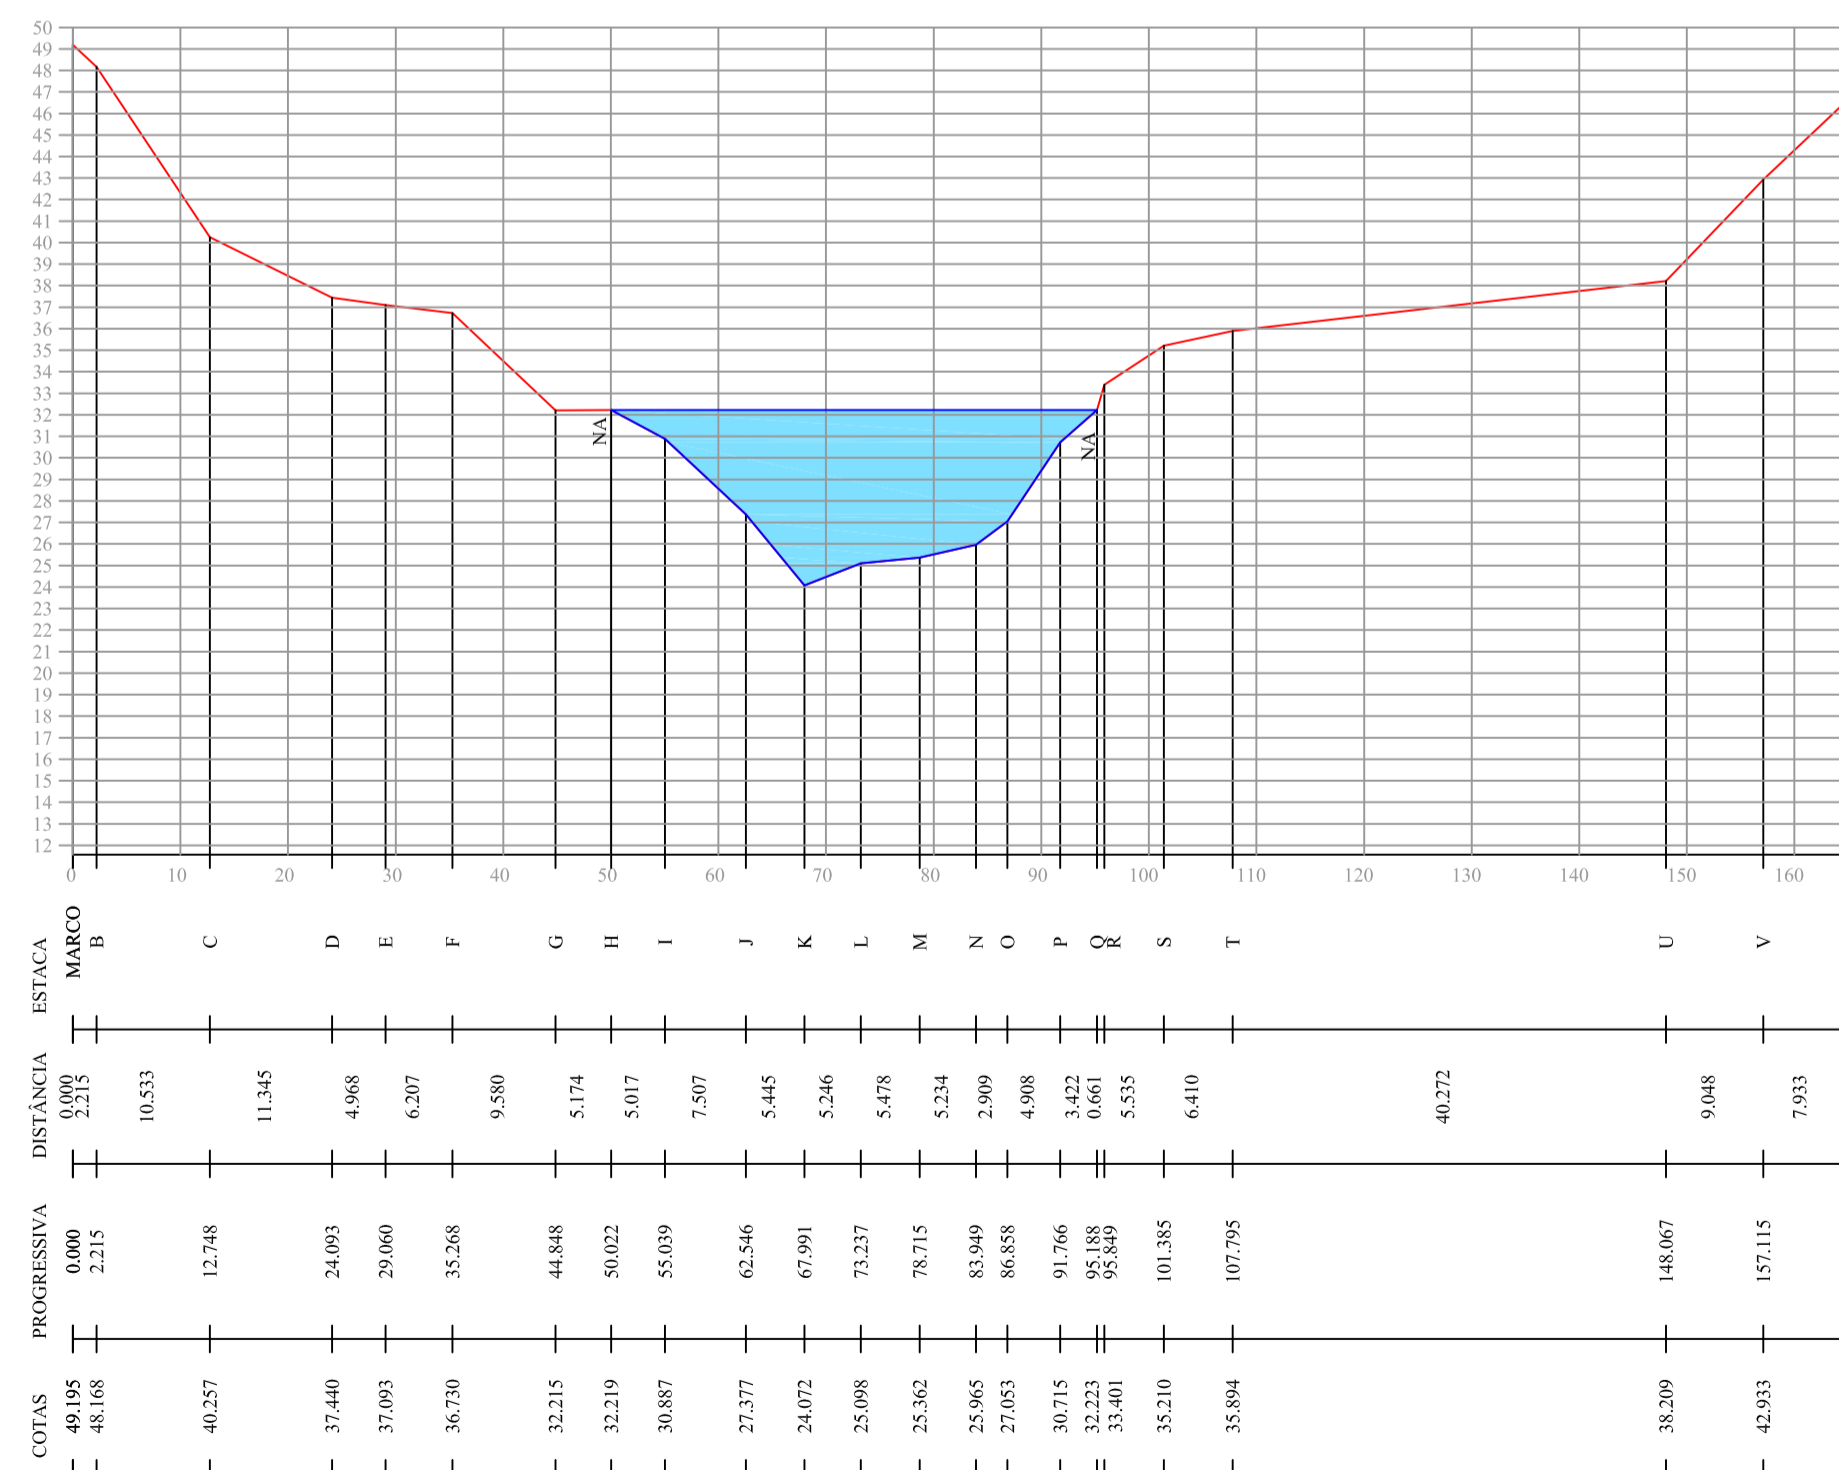

MSC-03

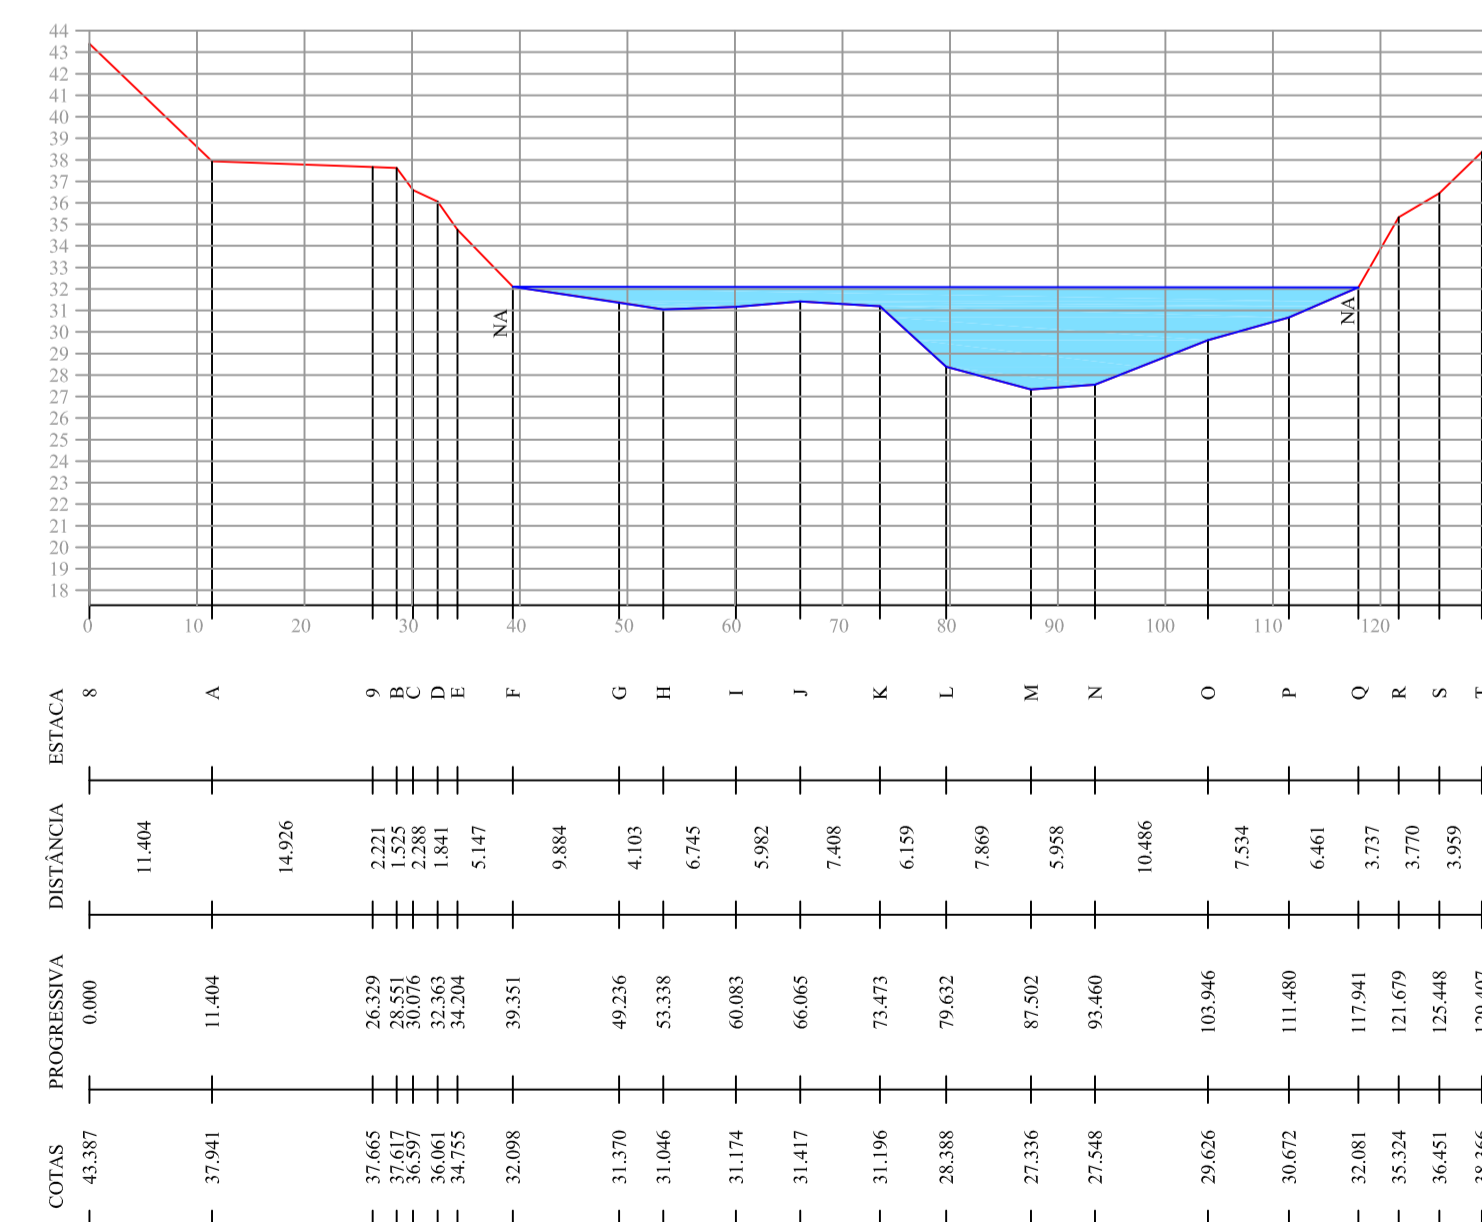

compañia energética santa clara

AHE - SANTA CLARA

PROJETO BÁSICO

Perfis - Seções Topobatimétricas - Escalas: Hor. 1/500 e Vert. 1/250



Rua Pedra Azul, 67 Centro - Nanaque - MG
TeleFAX: (33) 3621 - 3002
E-mail: poligonal@uai.com.br

R.T.

José Felismino de Jesus
CREA 3127D - MG