



SEÇÃO A (SEÇÃO TÍPICA NO ENCONTRO COM MURO DE CONTENÇÃO ESQUERDO)

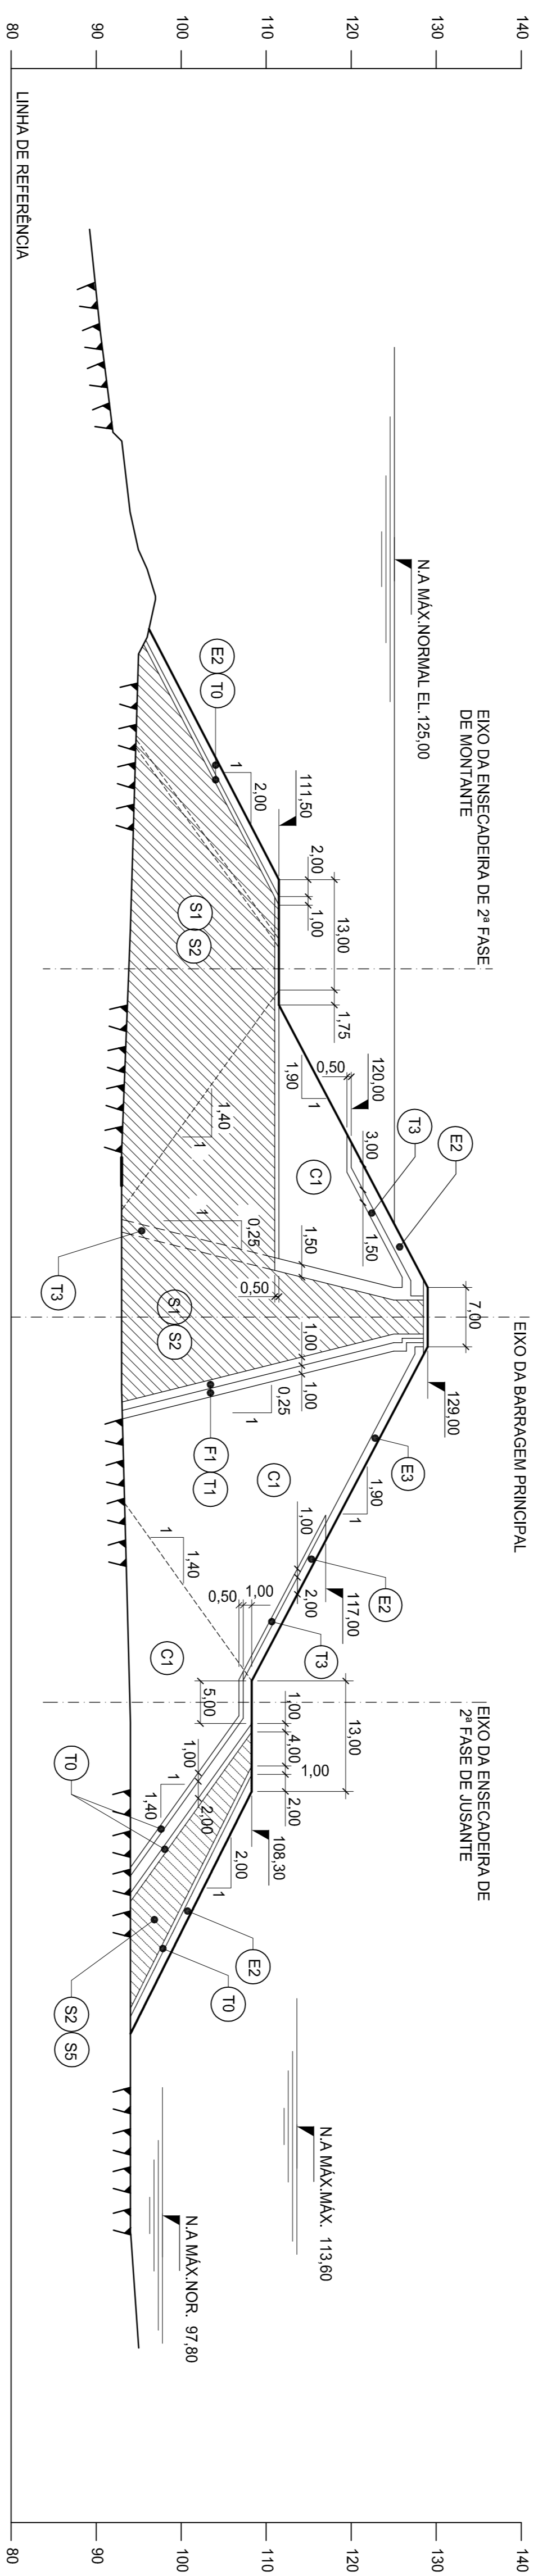

SEÇÃO B (SEÇÃO TÍPICA NA TRANSIÇÃO ENTRE SOLO E ENROCAMENTO COMPACTADO)

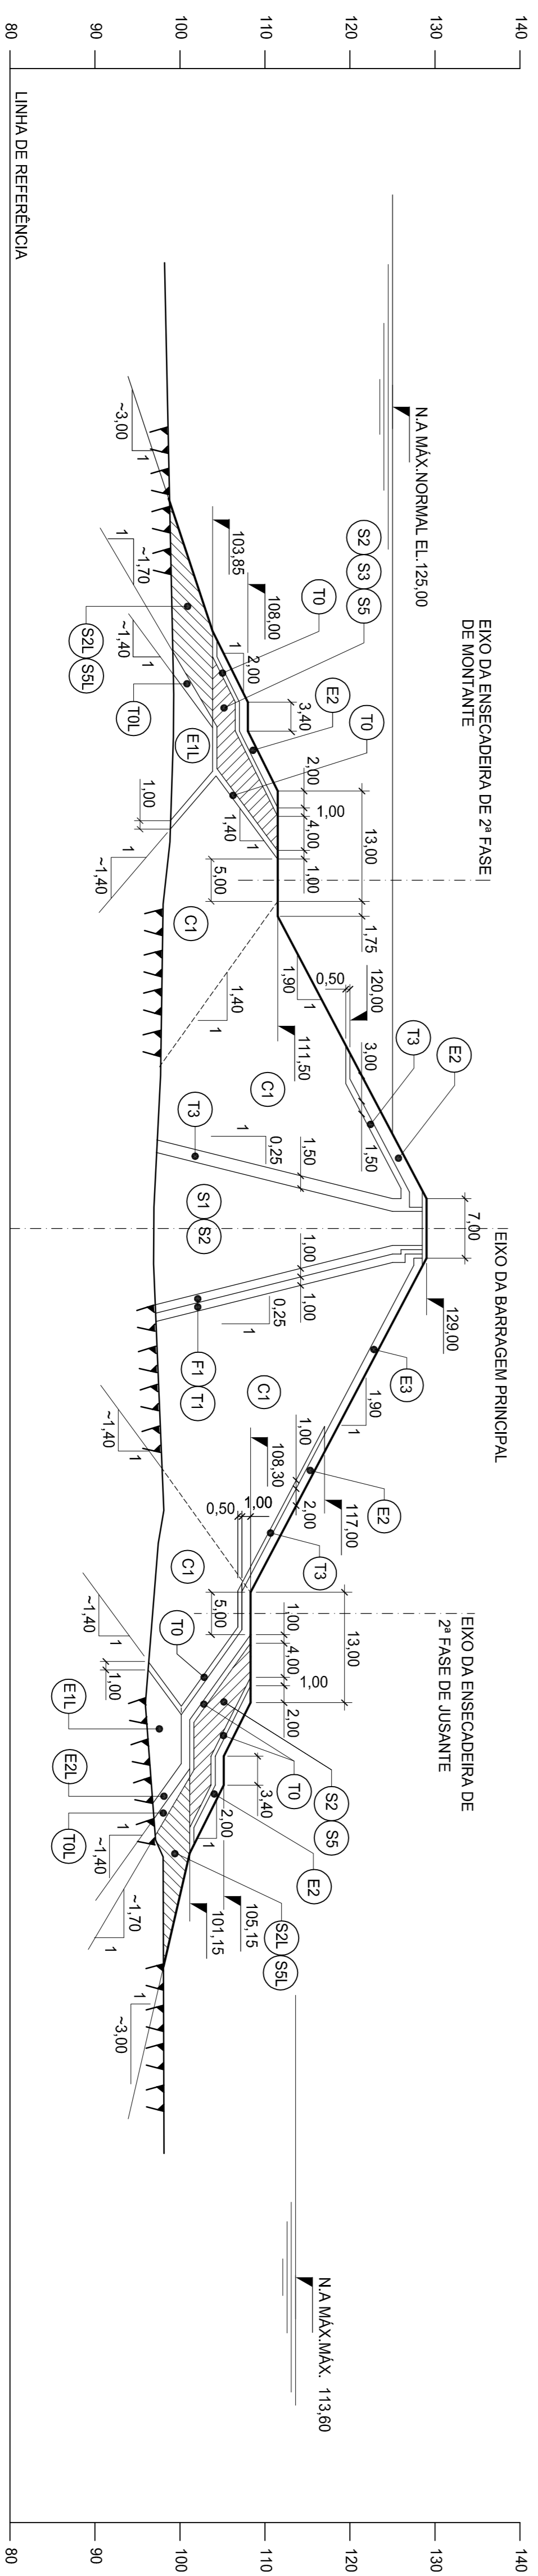

SEÇÃO C (SEÇÃO TÍPICA NO TRECHO DE SOLO COMPACTADO)

- (C) CASCALHO ARENOSO/ARENOSILTOSO
- (E1) ENROCAMENTO (BLOCOS PARA MACIÇO/MICAXISTO)
- (E2) ENROCAMENTO ("RIP-RAP" OU ZONAS DRENANTES-MICAXISTO)
- (F1) FILTRO (AREIA-DEPOSITO ALUVIONAR)
- (S1) SOLO RESIDUAL DE SEDIMENTOS (SILTITO)
- (S2) SOLO SAPROLÍTICO DE MICAXISTO
- (S3) ALUVIÃO ANTIGO SILTO-ARGILOSO (COESIVO)
- (S5) COLÚVIO (MATERIAL COESIVO)

LEGENDA

- (T0) TRANSIÇÃO AMPLA (MATERIAL SEM BENEFICIAMENTO)
- (T1) TRANSIÇÃO FINA E FILTRO GROSSO (MAT. BENEFICIADO)
- (T2) TRANSIÇÃO GROSSA (MATERIAL BENEFICIADO)
- (T3) TRANSIÇÃO AMPLA (MATERIAL BENEFICIADO)

DESENHOS DE REFERÊNCIA

- 8645BP-3G-A1-0001 - BARRAGEM DE TERRA - PLANTA.
- 8645BP-3G-A1-0004 - BARRAGEM DE TERRA - DETALHES.

NOTAS

1 - DIMENSÕES E ELEVAÇÕES EM METRO, EXCETO ONDE INDICADO.

EMISSÃO INICIAL		AC	MCO	MCO
DA	05/11/08			
REV	DATA	NATUREZA DA REVISÃO	ELAB.	VERIF.
CLIENTE	EMPRESA:		APROV.	
EMPREENHAMENTO				
ÁREA		<p>AHE SANTA ISABEL - PROJETO EXECUTIVO</p> <p>CIVIL</p>		
TÍTULO				
<p>AHE - SANTA ISABEL</p> <p>PROJETO BÁSICO</p> <p>USINA</p> <p>ARRANJO GERAL DAS ESTRUTURAS</p>				
ELAB.	VERIF.	APROV.	R. TEC.	CREANº
AROLDIO	MCO	MCO	JAS	21.207-4
CÓDIGO DOS DESCRITORES		DATA	ESCALA	FOLHA
		05/11/08	1:500	02
Nº DOCUMENTO				REVISÃO
1090/US-10-DE-0002				0A