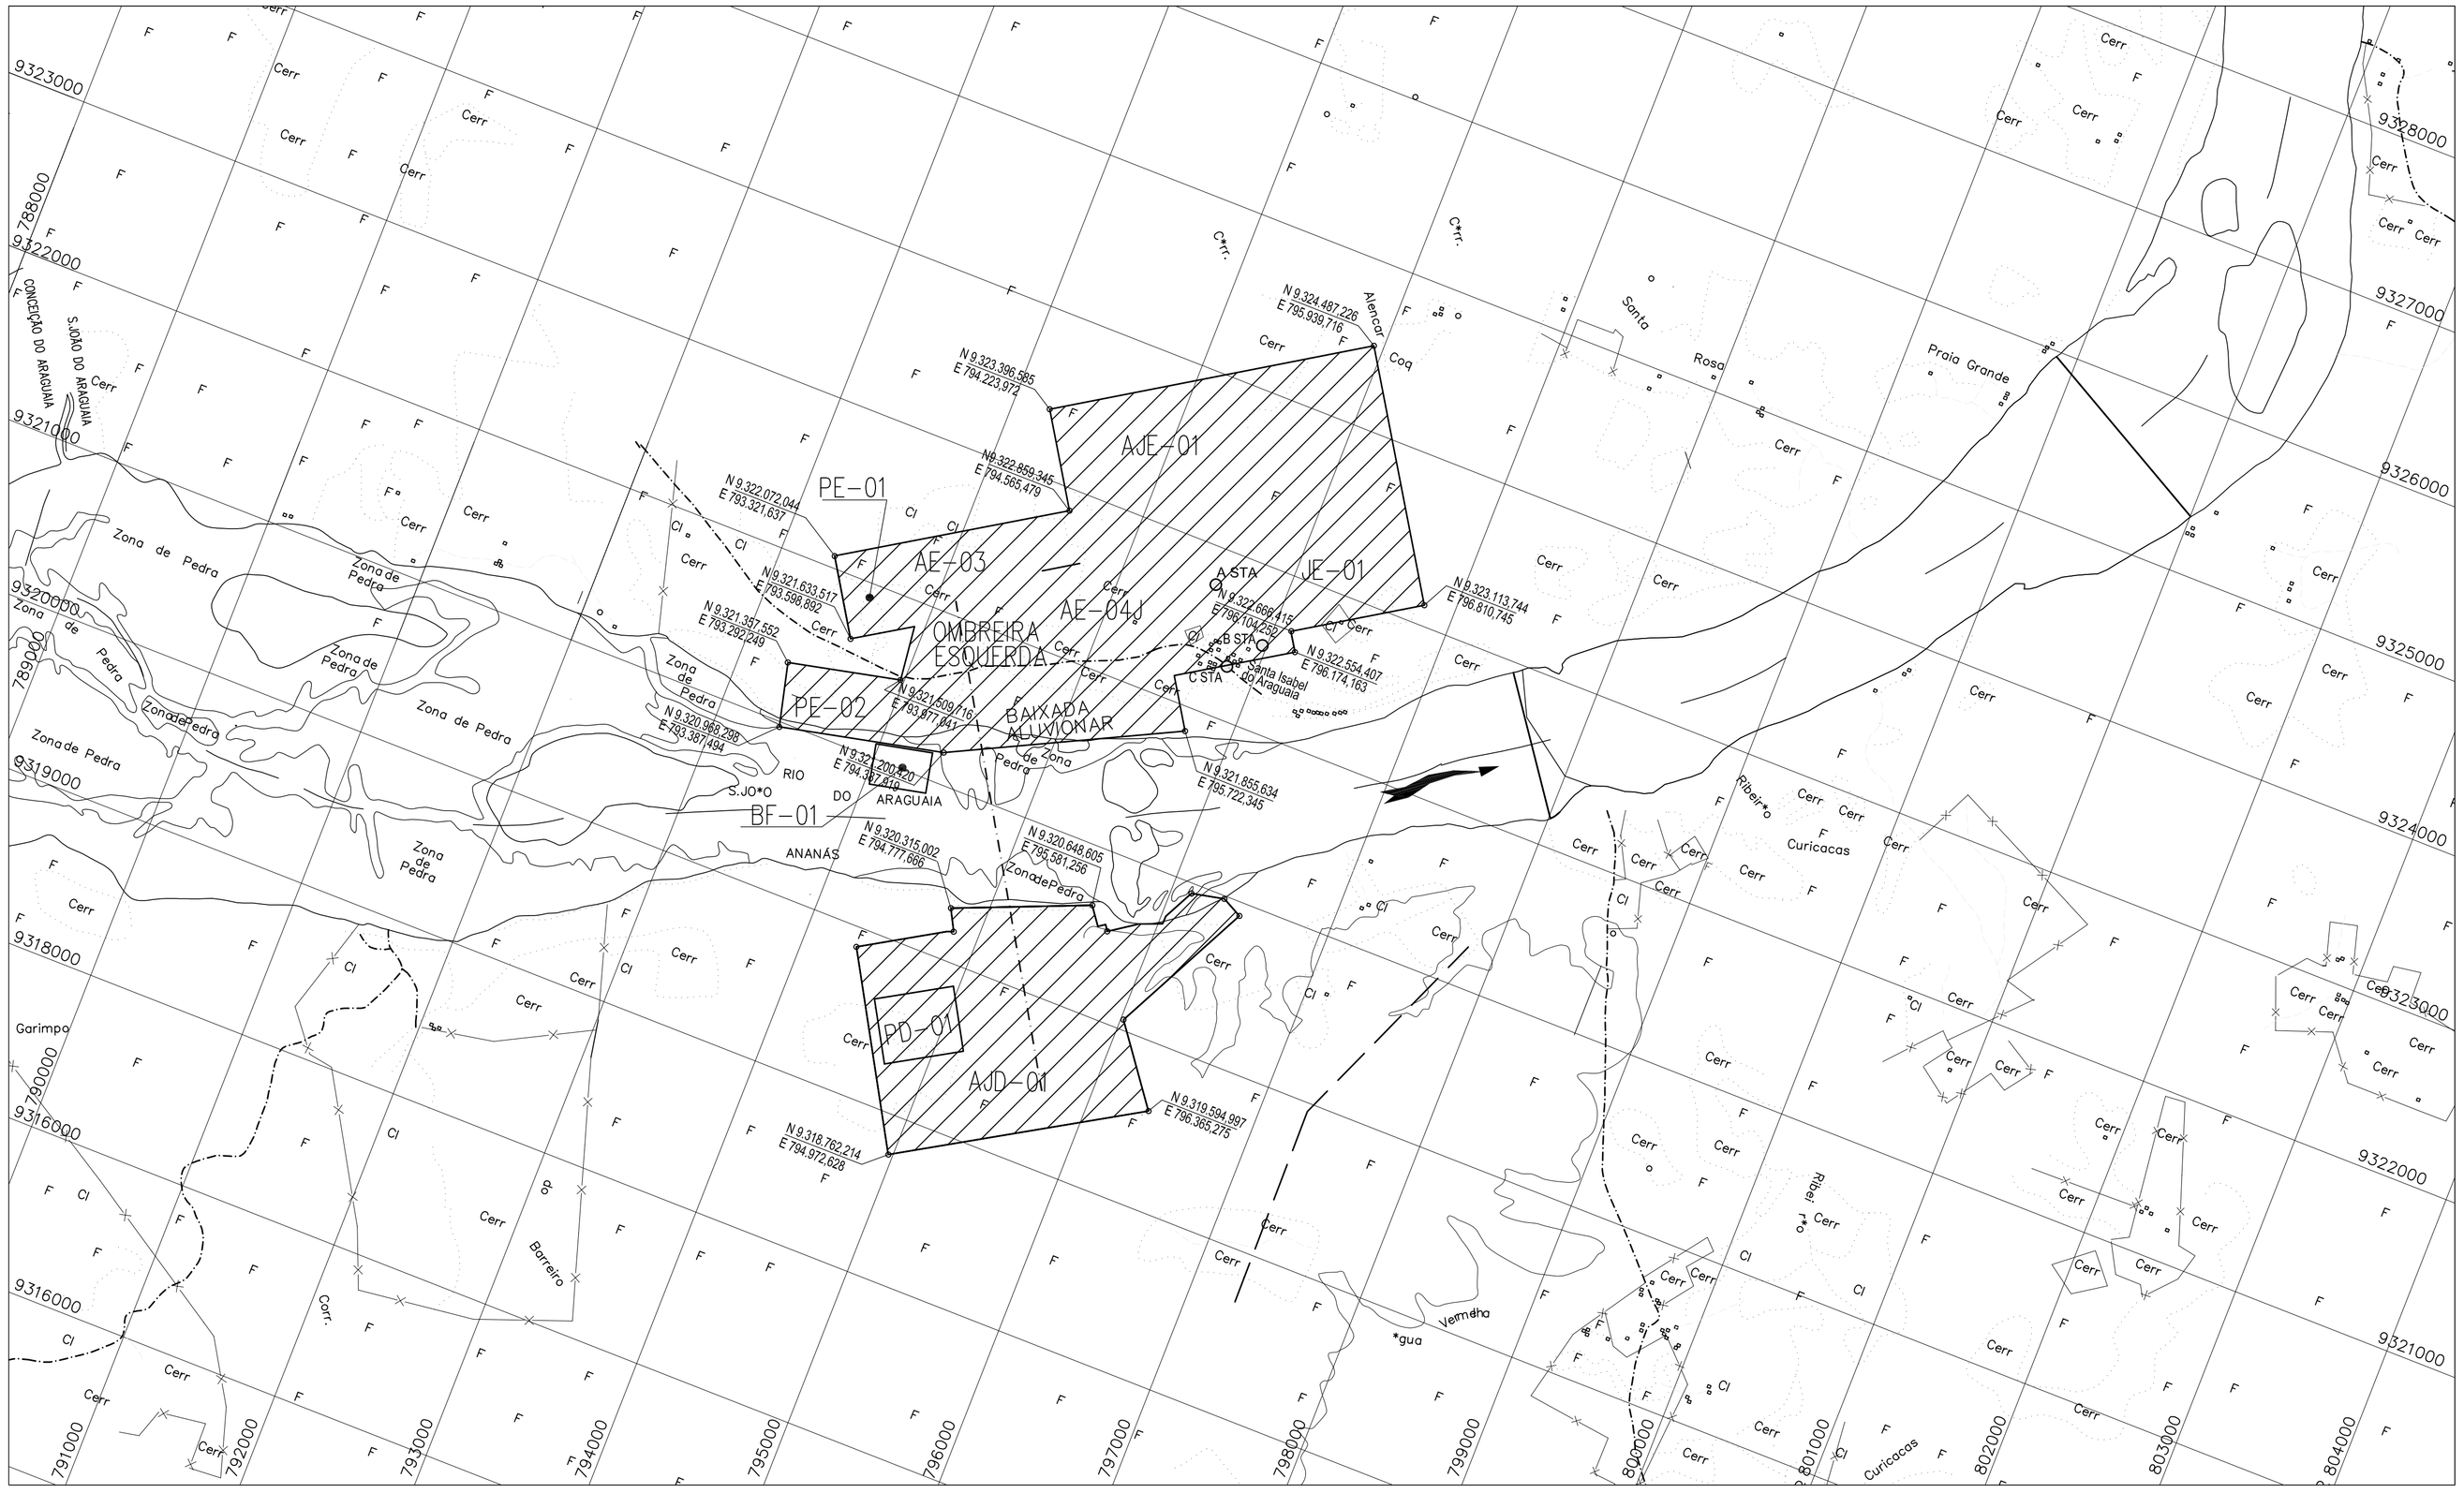

PLANTA

ESC. 1:25 000

ÁREA DESMATADA	ÁREA (ha)
MARGEM ESQUERDA	567,5
MARGEM DIREITA	150,1

LEGENDA

ÁREA DESMATADA

DESENHOS DE REFERÊNCIA

1090/US-10-DE-0003- ARANJO GERAL

NOTAS

1 - NESTE DESENHO NÃO ESTÃO INCLUÍDAS AS ÁREAS DE SUPRESSÃO VEGETAL DO RESERVATÓRIO.

REV.	DATA	NATUREZA DA REVISÃO	ELAB.	VERIF.	APROV.
0A	12/07/11		AC	MCO	MCO

CLIENTE: consórcio GESAI

EMPRESA: ENGEVIX

EMPREENDIMENTO: AHE SANTA ISABEL - PROJETO BÁSICO

ÁREA: PROJETO BÁSICO

TÍTULO: AHE - SANTA ISABEL
PROJETO BÁSICO
ÁREA DE SUPRESSÃO VEGETAL - OBRA PRINCIPAL

ELAB.:	VERIF.:	APROV.:	R. TÉC.:	CREA Nº
AC	MCO	MCO	J A S	21.207-4

CÓDIGO DOS DESCRITORES	DATA:	ESCALA:	FOLHA:
	12/07/11	INDICADA	01

Nº CLIENTE:	Nº DOCUMENTO:	REVISÃO:
	1090/US-10-DE-0007	0A