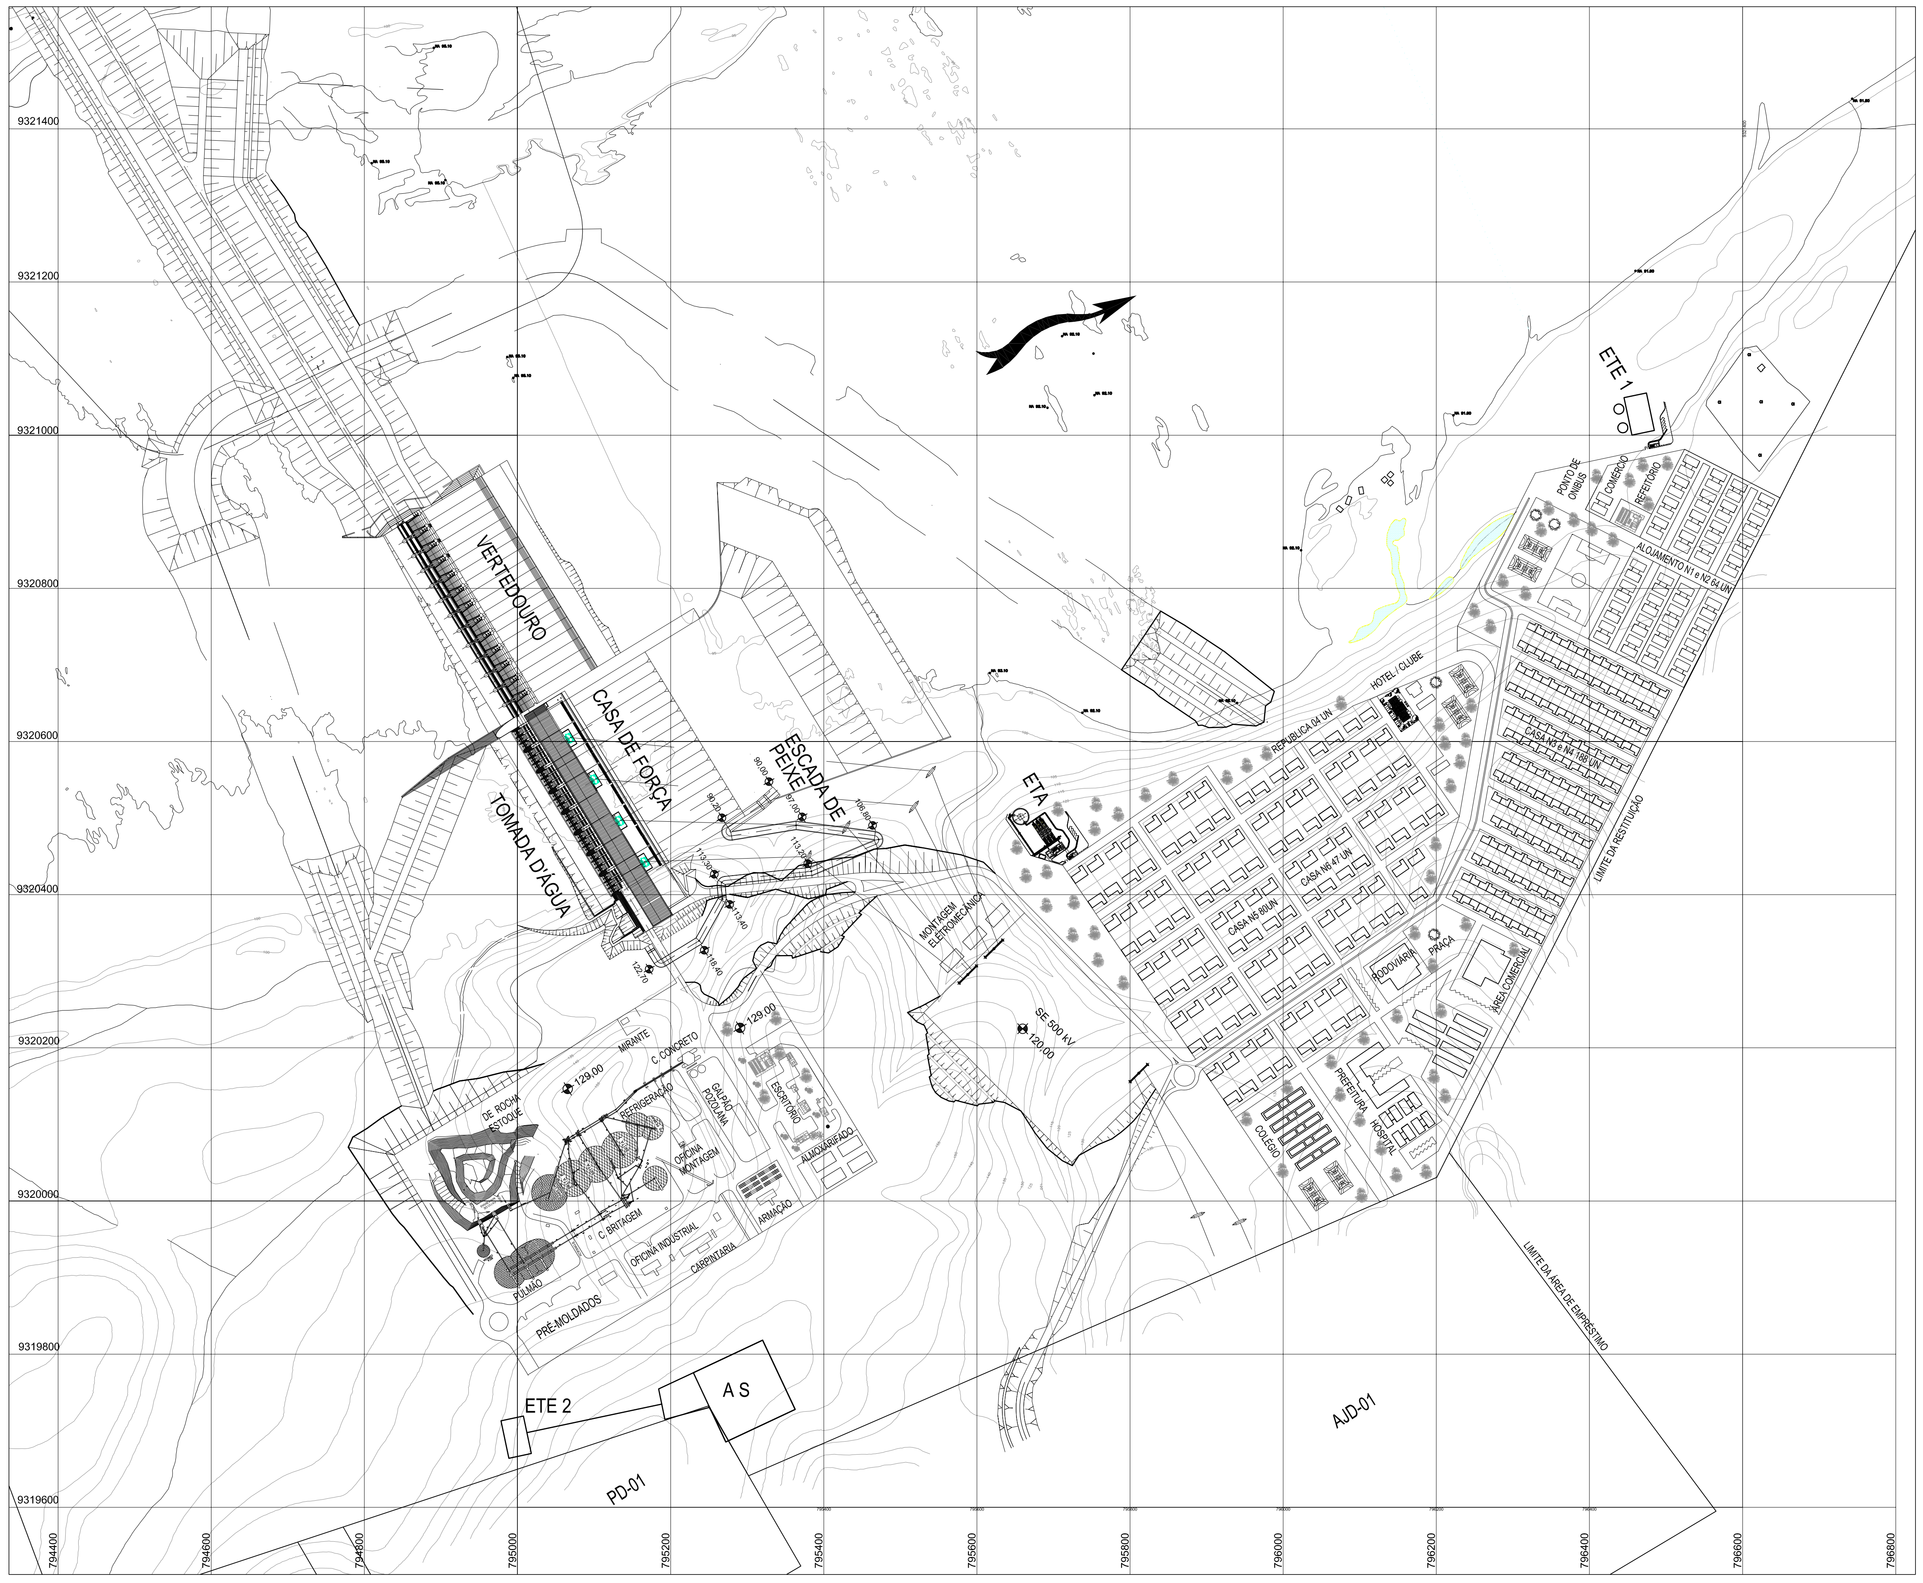

LEGENDA

DESENHOS DE REFERÊNCIA

NOTAS

1 - DIMENSÕES E ELEVAÇÕES EM METRO, EXCETO ONDE INDICADO.

LEGENDA

DESENHOS DE REFERÊNCIA

NOTAS

1 - DIMENSÕES E ELEVAÇÕES EM METRO, EXCETO ONDE INDICADO.

REV.	DATA	NATUREZA DA REVISÃO	ELAB.	VERIF.	APROV.
0A	05/11/08	EMISSÃO INICIAL	AC	MCO	MCO

CLIENTE: consórcio GESAI

EMPRESA: ENGEVIX

EMPREENDIMENTO: AHE SANTA ISABEL - PROJETO EXECUTIVO

ÁREA: Civil

TÍTULO:
AHE - SANTA ISABEL
PROJETO BÁSICO
ARRANJO GERAL
IMPLANTAÇÃO DO CANTEIRO, VILA E ALOJAMENTO

ELAB.:	VERIF.:	APROV.:	R. TÉC.:	CREA Nº
AC	MCO	MCO	J A S	21.207-4

CÓDIGO DOS DESCRITORES	DATA:	ESCALA:	FOLHA:
	15/05/2008	1:4 000	02

Nº CLIENTE:	Nº DOCUMENTO:	REVISÃO:
	1090/US-10-DE-0008	0A