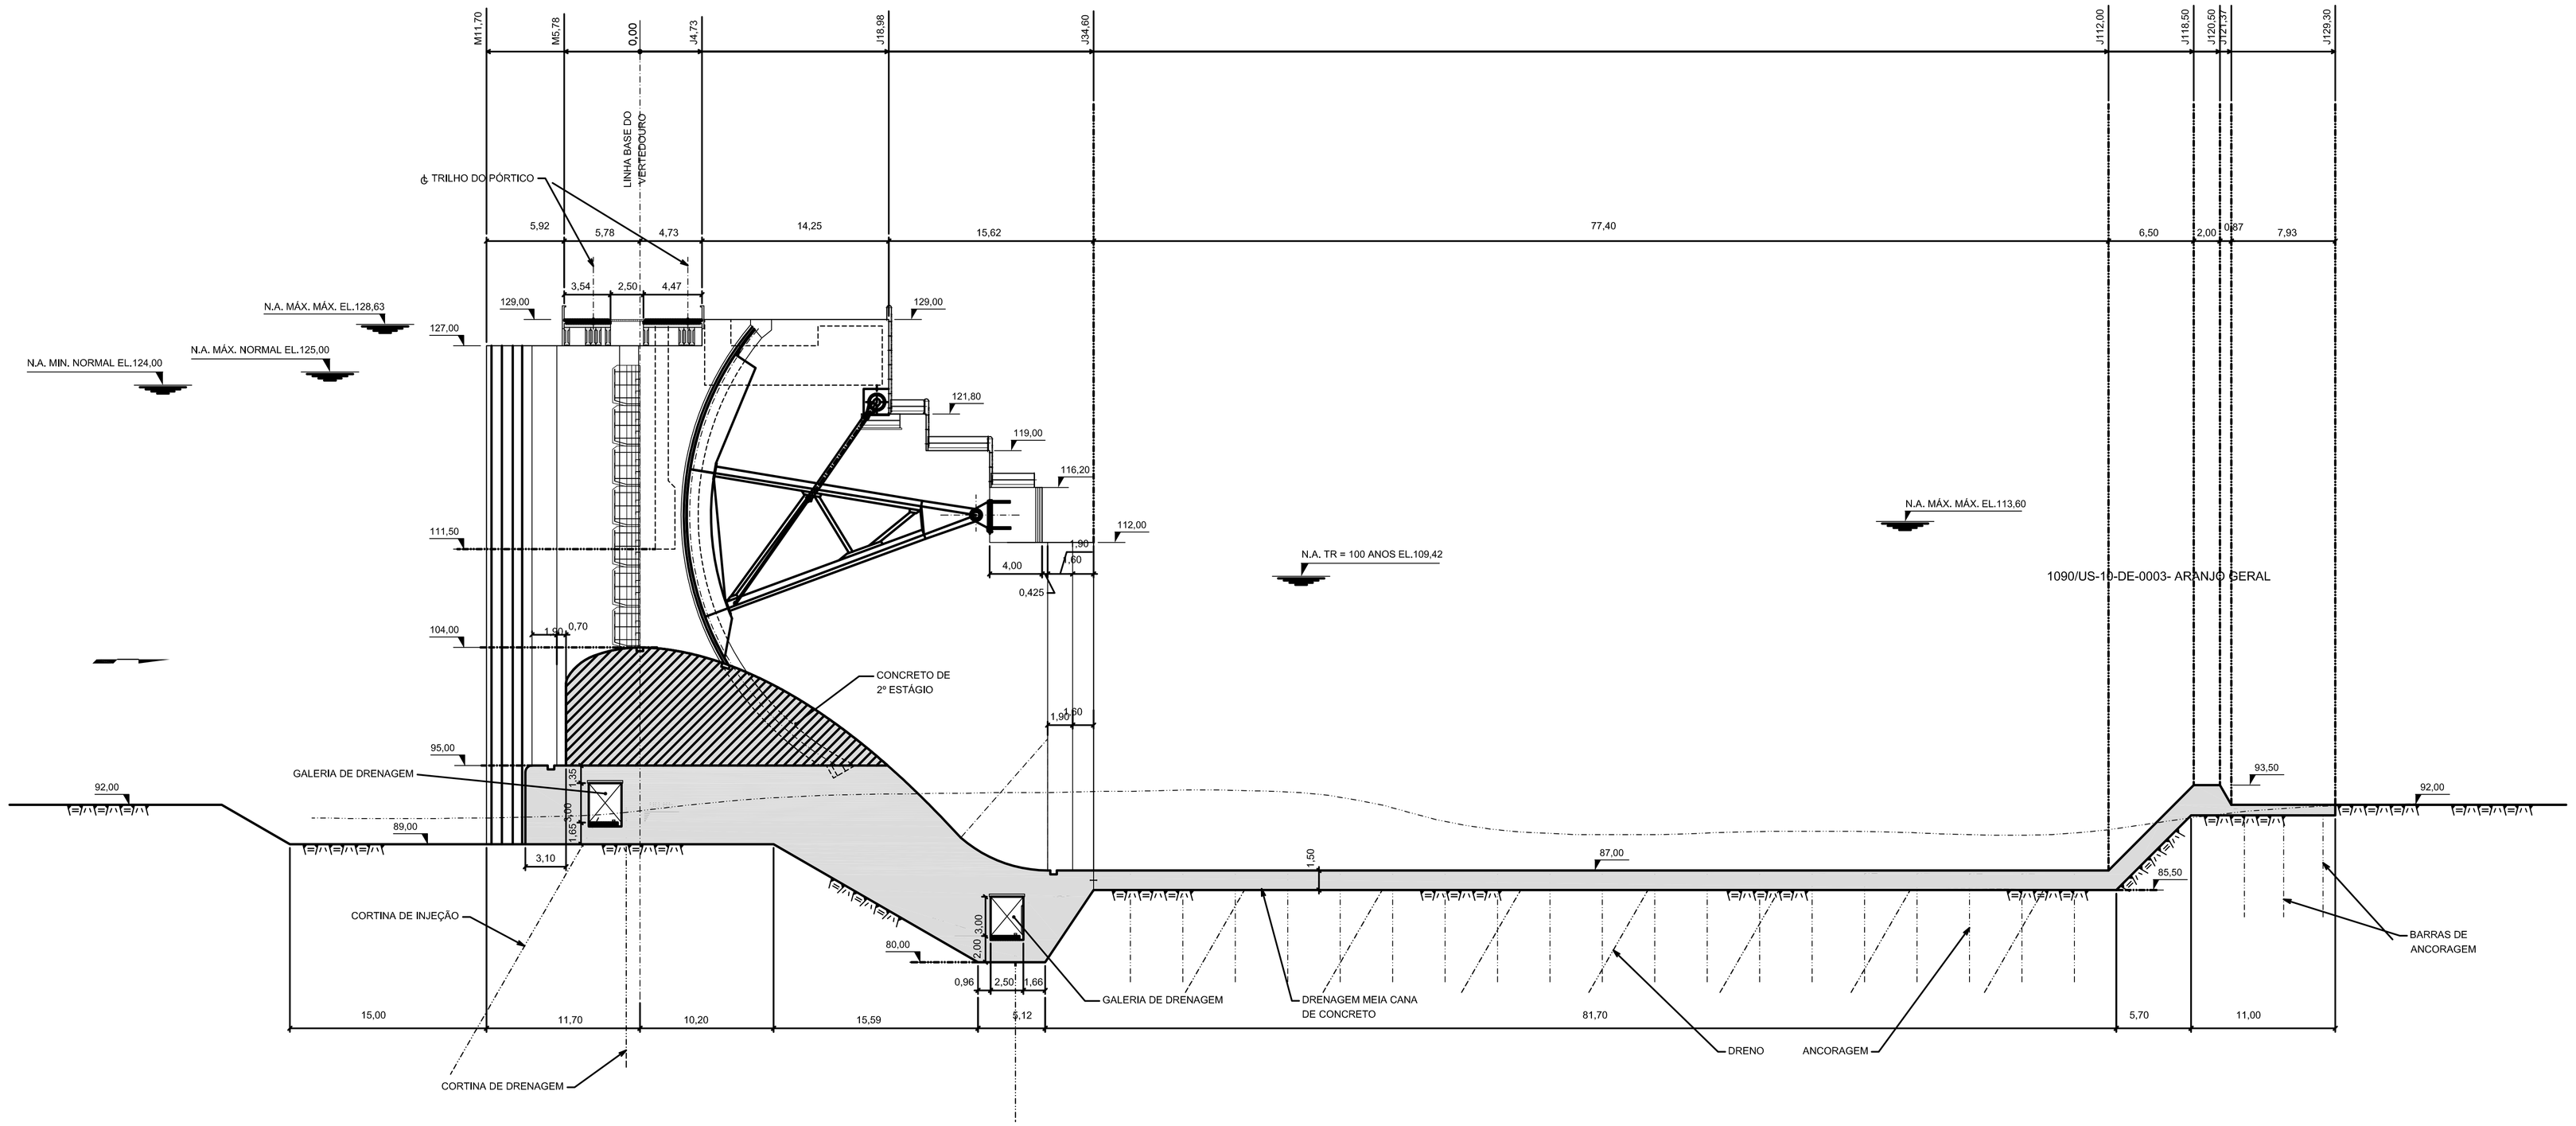

NOTAS

1 - DIMENSÕES E ELEVAÇÕES EM METRO, EXCETO ONDE INDICADO.

1 : 250 — 0 2,0 6,0 10,0 m

REV.	DATA	NATUREZA DA REVISÃO	ELAB.	VERIF.	APROV.

CLIENTE: consórcio GESAI Geração Santa Isabel

EMPRESA: ENGEVIX

EMPREENDIMENTO: AHE SANTA ISABEL - PROJETO BÁSICO

ÁREA: PROJETO BÁSICO

TÍTULO: AHE - SANTA ISABEL
VERTEDOURO
SEÇÃO TÍPICA - ESTRUTURAS DE CONCRETO

ELAB.:	VERIF.:	APROV.:	R. TÉC.:	CREA Nº
MCBC	HHLC	SLFC	J A S	21.207-4

CÓDIGO DOS DESCRITORES	DATA:	ESCALA:	FOLHA:
	17/11/08	1:250	02

Nº CLIENTE:	Nº DOCUMENTO:	REVISÃO:
	1090/US-30-DE-0003	0A