


SM-607
Escala: 0,00

SR-608
Escala: 0,00

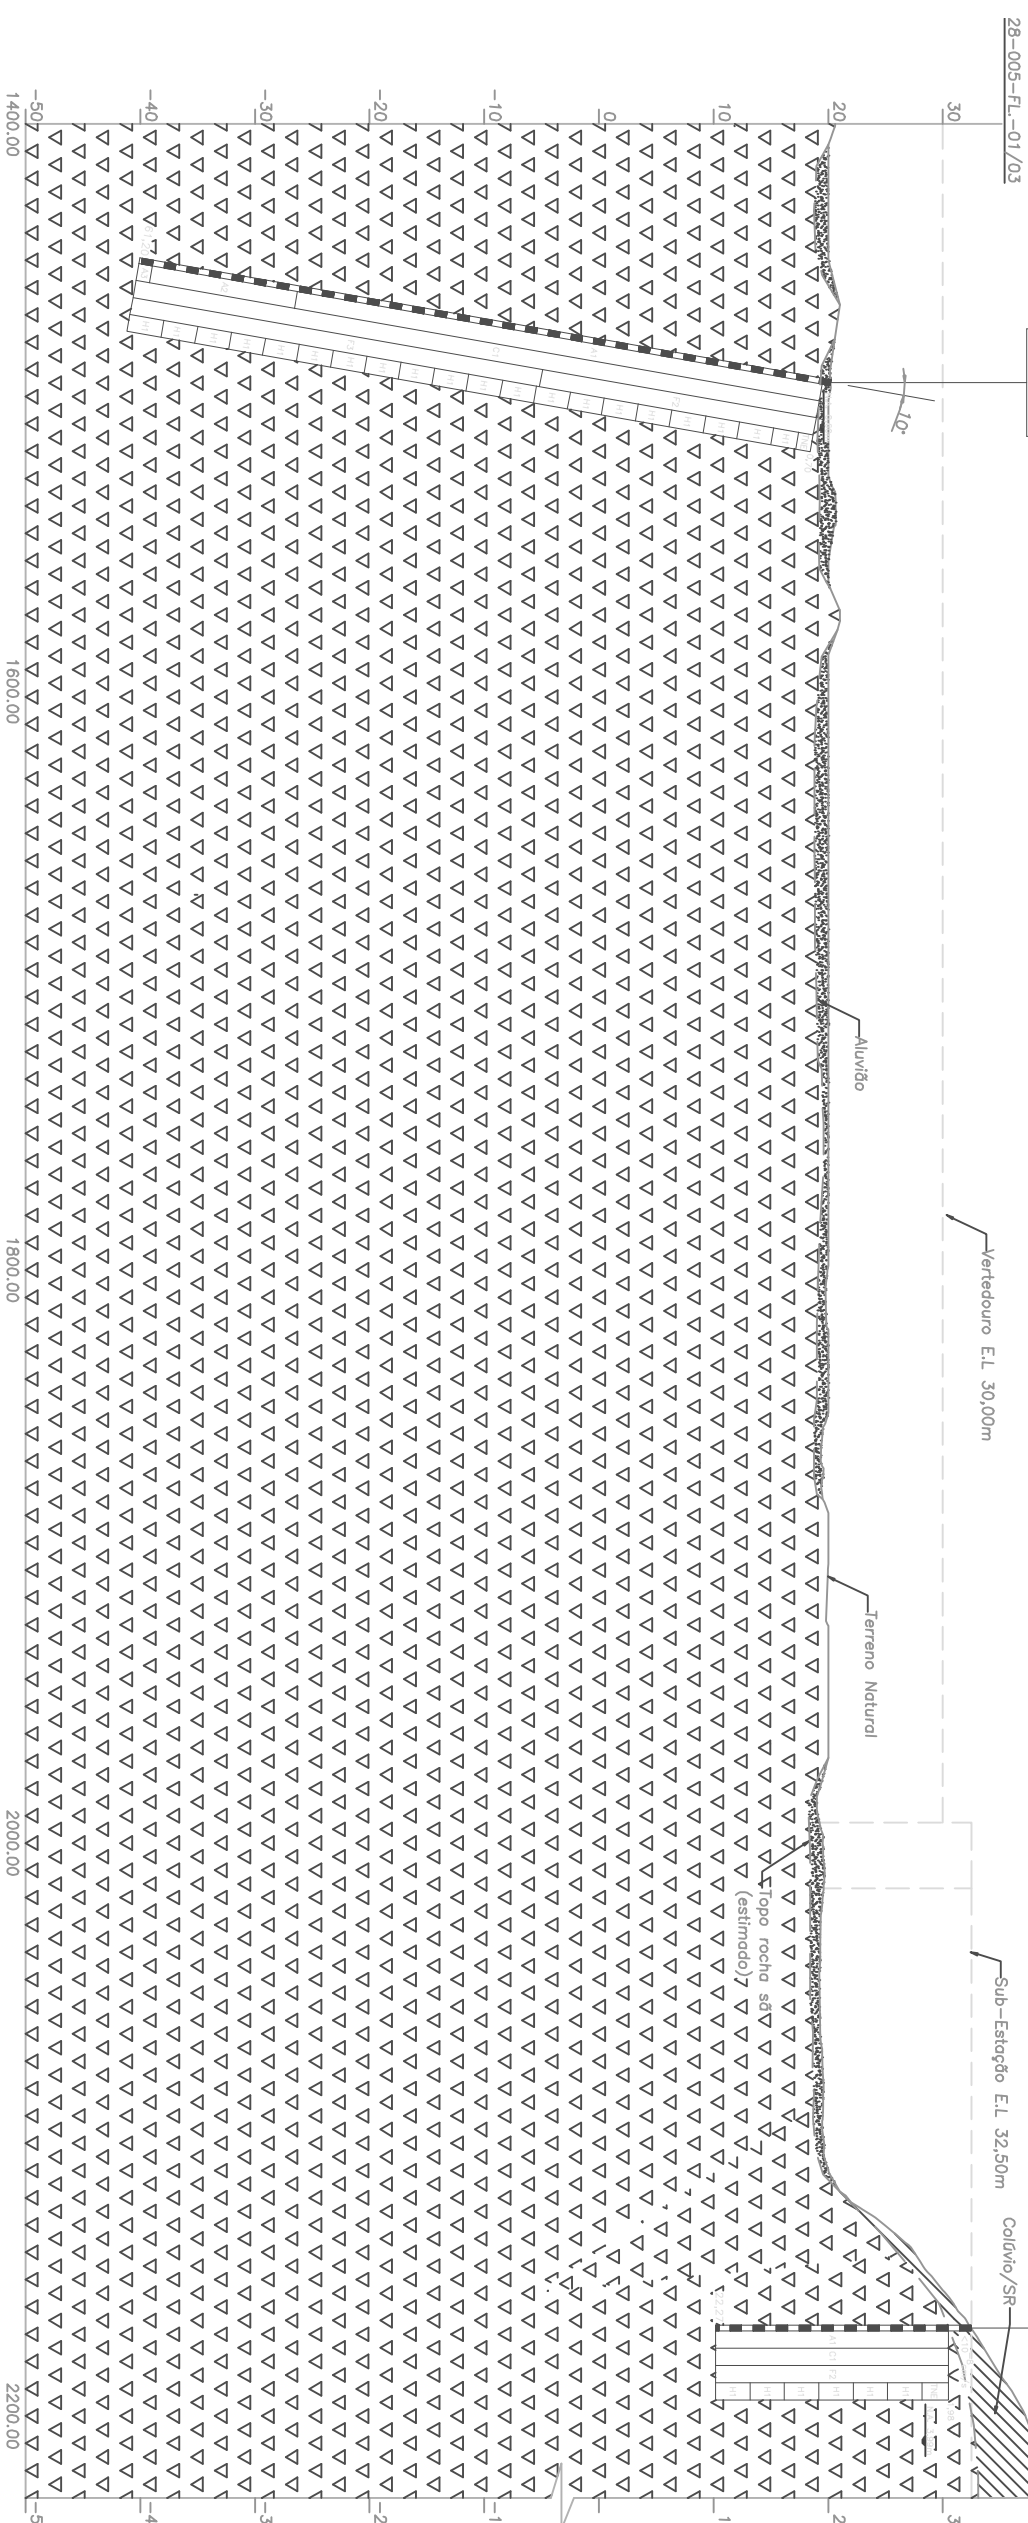

LEGENDA:

Aluvião - Areia média a grossa com porção de areia fina a média, silteosa e miocosa. Coloração cinza amarelada, podendo ou não conter laterita.


Solo coluvionar/residual com carter argiloso, cor marrom, podendo ou não conter concreções ferruginosas e blocos de diabásio.

SR - cor avermelhada por vazas, preservando núcleos menos alterados e pinçalgados por tons claros e escuros.

Diabásio são a pouco decomposto

MD/ME - Margem direita/esquerda (em relação ao eixo da seção)

SR-612 - Identificação da sondagem
SR-613 - Cota da boca do furo (m)
SR-614 - Distância de projeção na seção (m)
(M=montante, V=jussante)

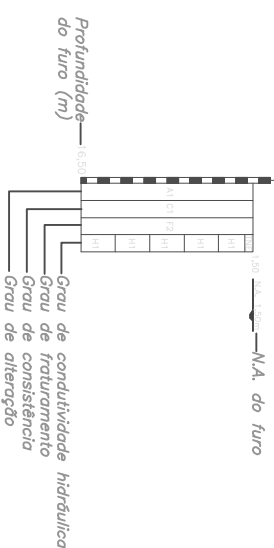

SEÇÃO B-B PELO VERTEDOURO E BARRAGEM DE FECHAMENTO (ILHA)

ESC. V=1:250 - H=1:250

NOTAS:
 1 - Todas as dimensões e elevações estão em metro.

DESENHOS DE REFERENCIA:

- 6419-DB-G28-001 - Investigações Geológico-Geotécnico - Planta e Locação.
- 6419-DB-G28-004 - Mapa Geológico-Geotécnico - Local do Aproveitamento.



PROJETO	FECHA	PROJETADE	PROJETO	FECHA	PROJETADE
JARI ENERGÉTICA S.A.	02/03	DB-G28-005	JARI ENERGÉTICA S.A.	02/03	DB-G28-005
URBANA HIBRIDA DE SANTO ANTONIO DO JARI			URBANA HIBRIDA DE SANTO ANTONIO DO JARI		
SEÇÃO			SEÇÃO		
GEOLÓGICO-GEOTÉCNICA			GEOLÓGICO-GEOTÉCNICA		
VERT. E BARR. DE FECHAMENTO (ILHA)			VERT. E BARR. DE FECHAMENTO (ILHA)		