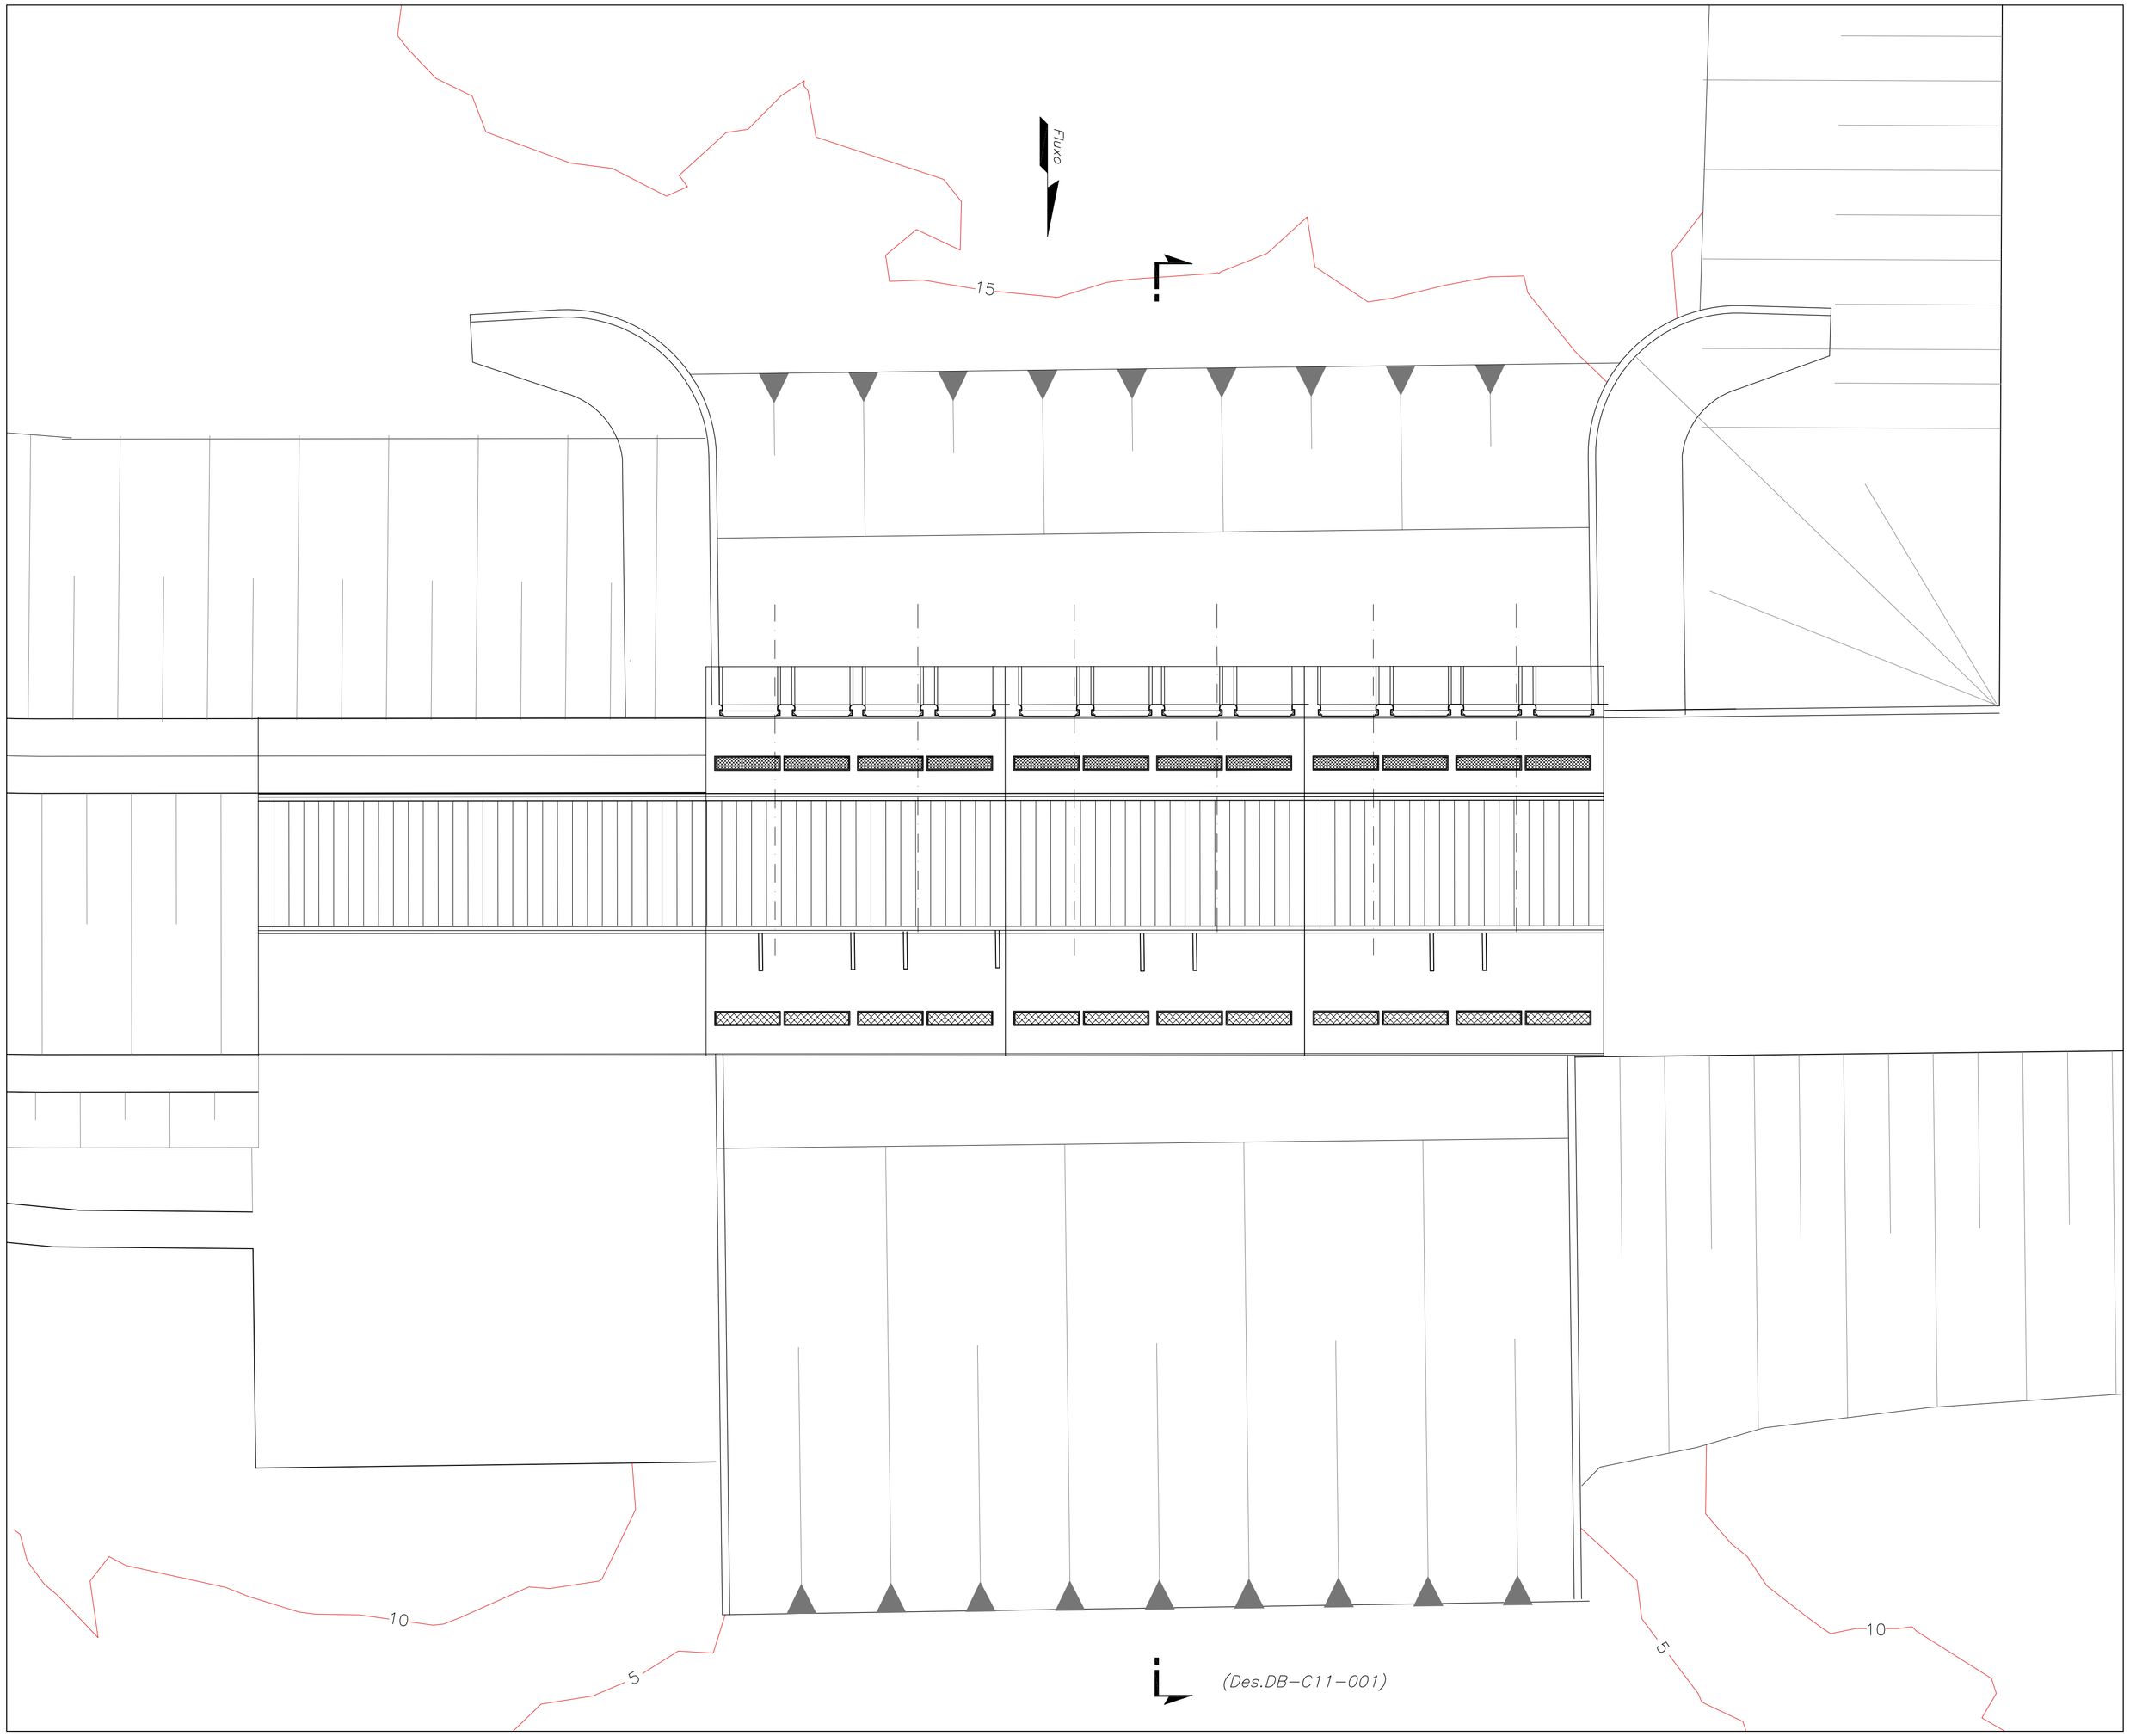


0 5 10 15 20 25 50m

ESCALA – EXCETO ONDE INDICADO

DISTRIBUIÇÃO AUTOMÁTICA DE CÓPIAS

| DISTR. | QTDE/TIPO | ORGÃO | TOTAL |
|---|---|---|---|
| | | | |

| | FEITO | VISTO | APROV. | DATA | APROV. JESA | DATA |
|---|---|---|---|---|---|---|
| c | | | | | | |
| b | | | | | | |
| a | | | | | | |

ALTERAÇÕES

CLASSIFICAÇÃO

*DESENHOS DE REFERÊNCIA:*
*DB-C11-001 – Casa de Força / Tomada D'água – Seção transversal típica.*

LEME

| PROJ. | DES. | CONF. |
|---|---|---|
| LEME | PRT | WL |

| | | | |
|---|---|---|---|
| VISTO | MMSC | VISTO | |
| | CREA 38.550/D | ASSIN. | MAT. |
| APROV. | MASB | APROV. | |
| | CREA 12.610/D | ASSIN. | MAT. |
| DATA | DEZEMBRO/2007 | DATA | |

JESA

JARI ENERGÉTICA S.A
USINA HIDRELÉTRICA DE SANTO ANTÔNIO DO JARI

CASA DE FORÇA – TOMADA D'ÁGUA
DISPOSIÇÃO GERAL
PLANTA

PROJETO BÁSICO
CONSOLIDADO

Nº 6419
DB-C11-006
Rev.a1

FOLHA

ARQ.