


PLANTA

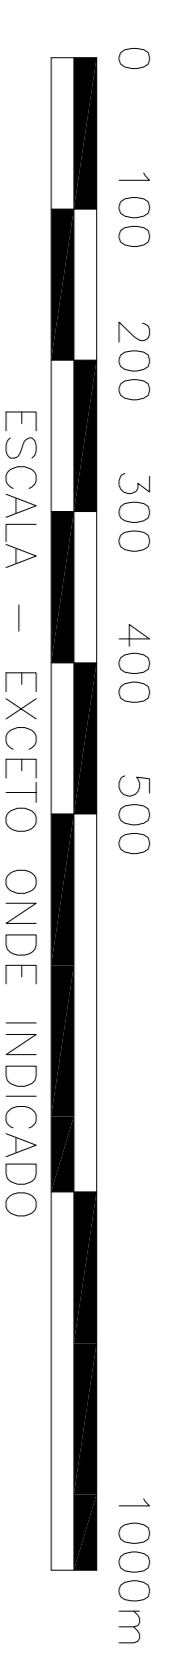

- 2ª ETAPA — Rio pelo Leito Natural — 13/ano 02 até 22/ano 03**
- 1 - Construção da Terraplenagem da Subestação.
 - 2 - Iniciadas e Concluídas a Concretagem da Casa de Força e Tomada D'Água.
 - 3 - Conclusão da Concretagem Estrutura de Desvio ME.
 - 4 - Conclusão das Barragens da MD e ME.
 - 5 - Iniciadas as Montagens Equipamento Tomada D'Água.
 - 6 - Iniciadas as Montagens Equipamento das Estruturas de Desvio.
 - 7 - Iniciada Construção Vertedouro até E1.25.00.
 - 8 - Conclusão Montagem da Subestação.
 - 10 - Início de Aterro das Barragens da MD e ME.
- NOTAS:**
 1 - Dimensões e elevações dadas em metro, exceto onde indicado.

DISTR.										
QTDÉ/TPDO										TOTAL
ORGAO										
DISTRIBUIÇÃO AUTOMÁTICA DE CÓPIAS										

ALTERAÇÕES	DATA	APROV.	DATA	APROV.	DATA
c					
b					
d					

PROJ.	DES.	CONP.
VW	LJB	VW
VISTO	MMSJC	VISTO
APROV.	CELA 38.53/D	APROV.
	MASB	APROV.
	CELA 12810/D	APROV.
DATA	DEZEMBRO/2007	DATA

JESA

JARI ENERGÉTICA S.A

USINA HIDRELÉTRICA DE SANTO ANTONIO DO JARI

SEQUENCIA CONSTRUTIVA

2ª ETAPA

PROJETO BÁSICO

CONSOLIDADO

Nº 0419

DB-D10-002

Rev.01

DATA

APR