N 9.928,750

N 9.929,000

N 9.929,250

E 329,000

E 329,250

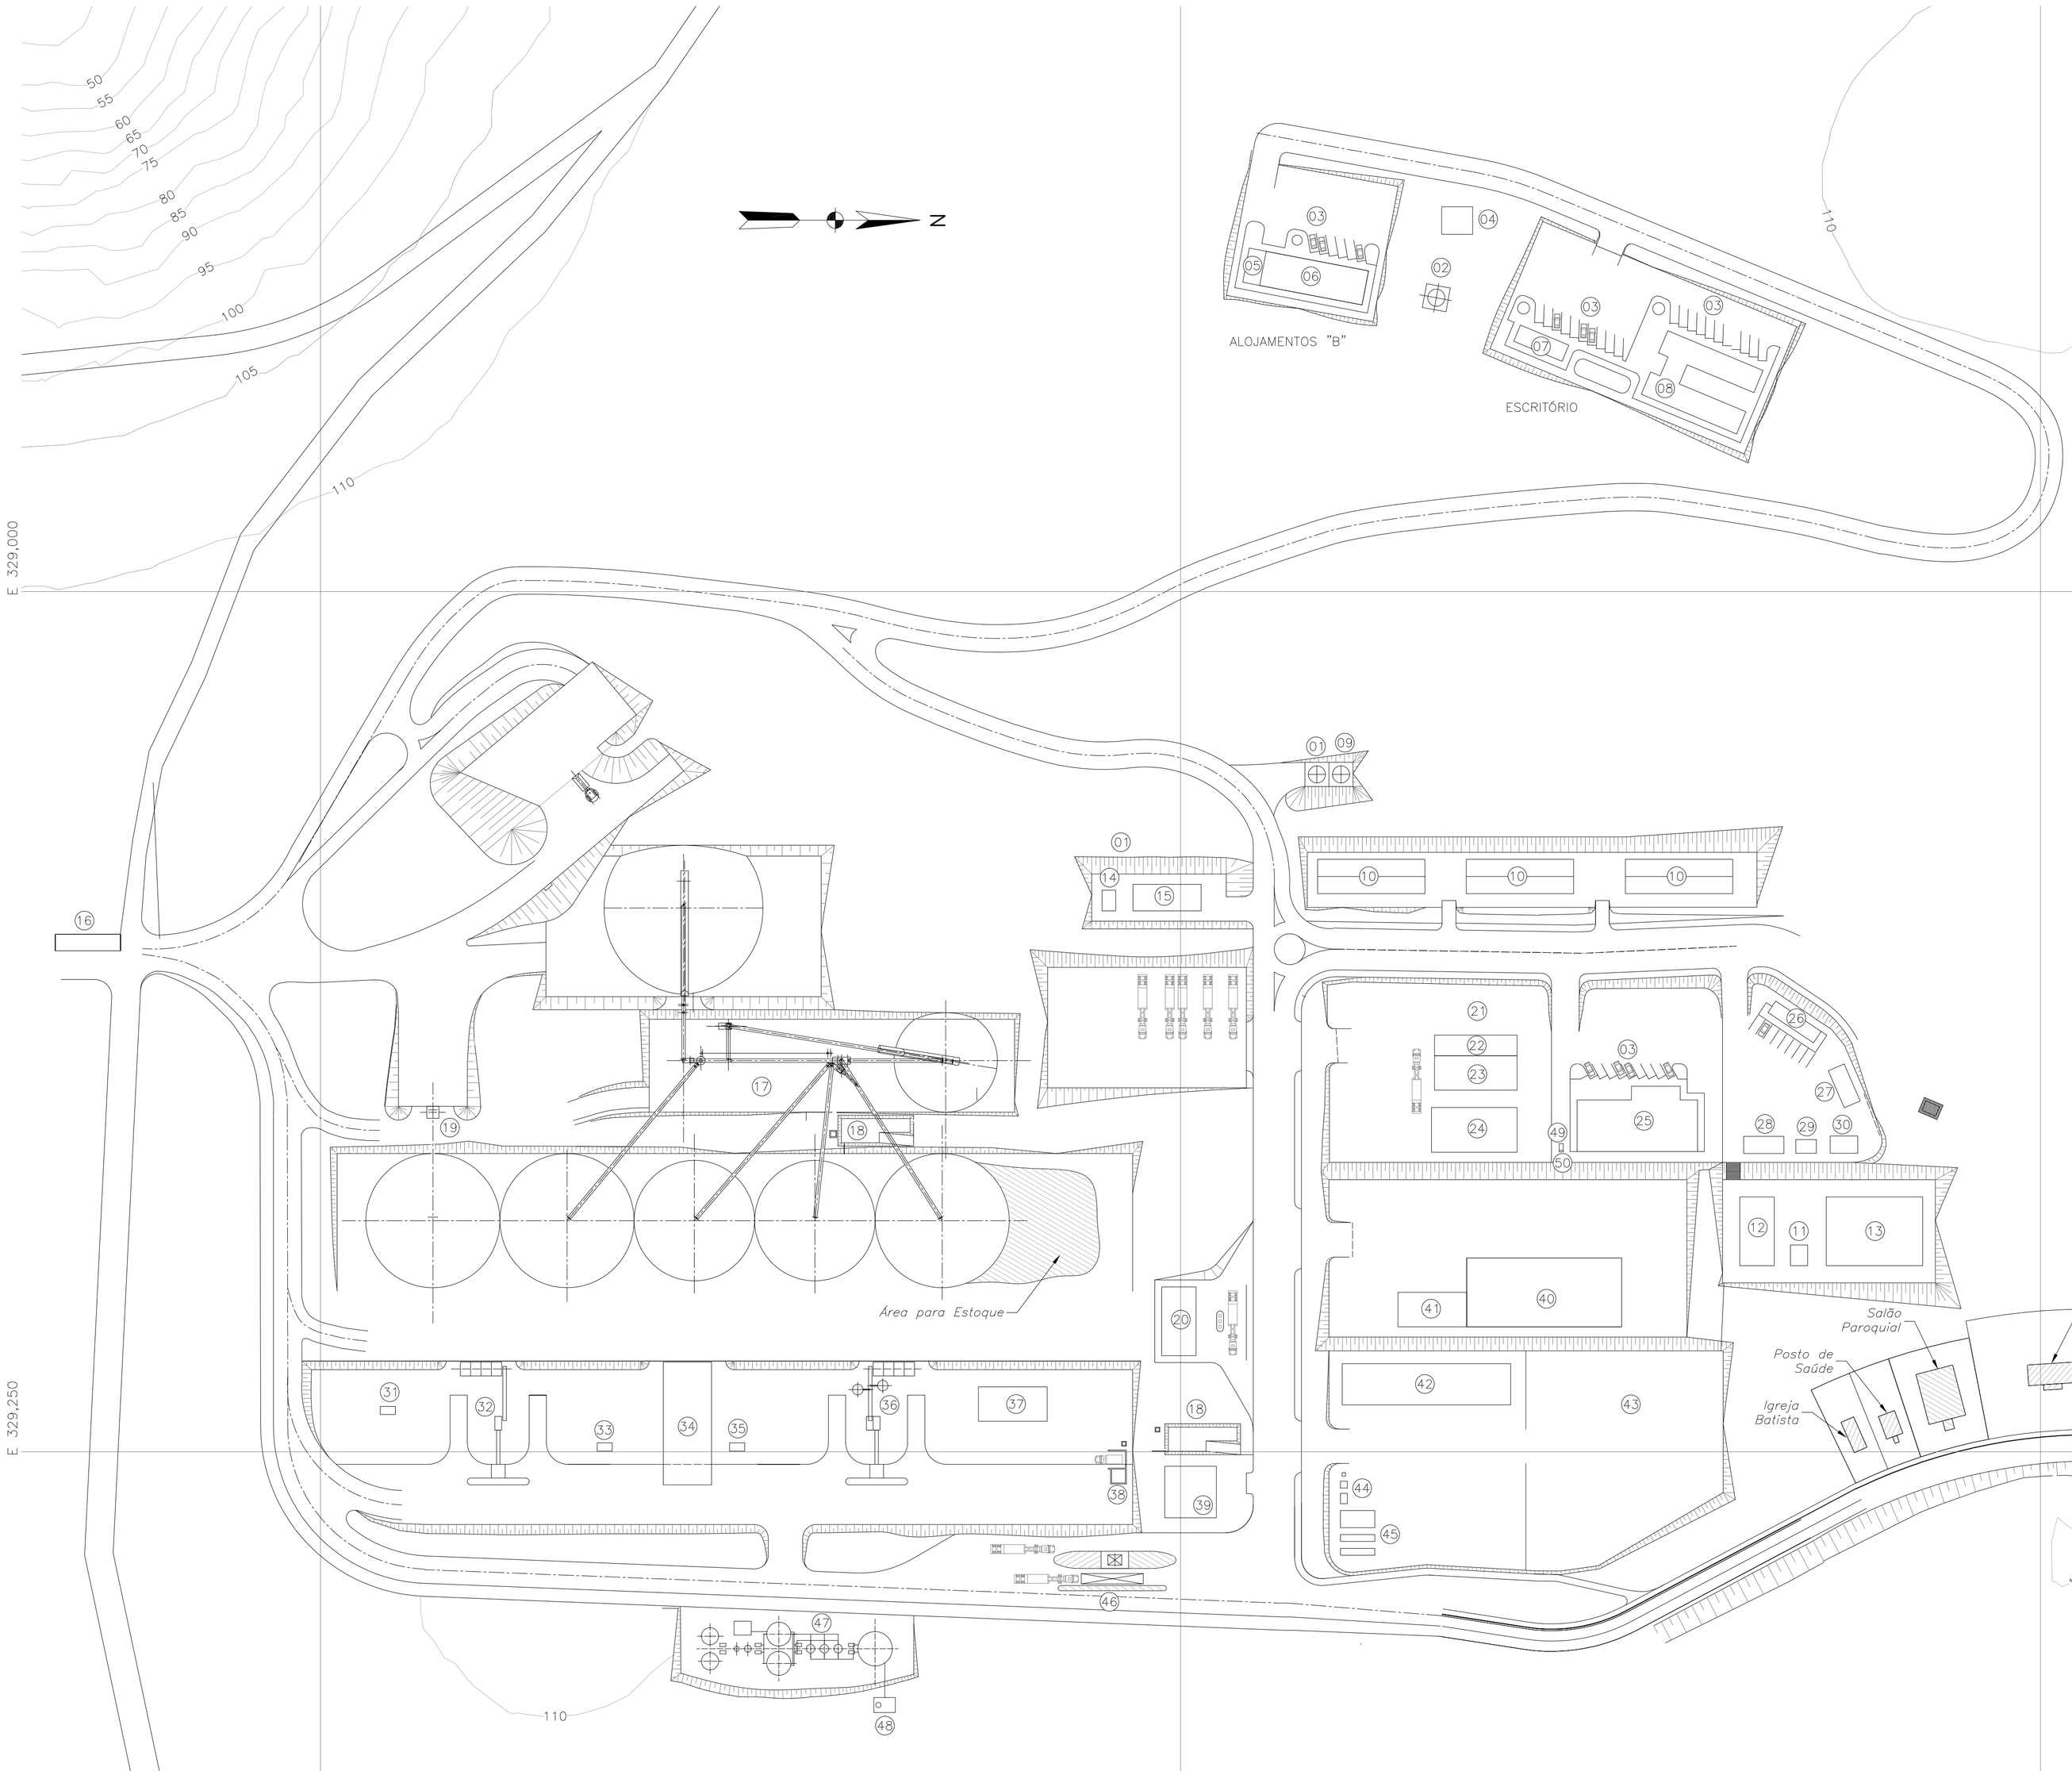

LEGENDA

(01) – RESERVATÓRIO DE ÁGUA POTÁVEL–80,000 L
(02) – RESERVATÓRIO DE ÁGUA POTÁVEL–5,000 L
(03) – ESTACIONAMENTO
(04) – LAZER–72M2
(05) – ALOJAMENTO DA FISCALIZAÇÃO
(06) – ALOJAMENTO NÍVEL "B"
(07) – ESCRITÓRIO DA FISCALIZAÇÃO
(08) – ESCRITÓRIO CENTRAL
(09) – RESERVATÓRIO DE ÁGUA INDUSTRIAL 80,000 L
(10) – ALOJAMENTO NÍVEL A
(11) – VESTIÁRIO E SANITÁRIO DE ESPORTES
(12) – LAZER–200m2
(13) – QUADRA POLIESPORTIVA
(14) – CALDEIRA
(15) – LAVANDERIA
(16) – PORTARIA
(17) – CENTRAL DE BRITAGEM
(18) – TANQUE DE DECANTAÇÃO
(19) – ESTOCAGEM DE AREIA
(20) – ESTOCAGEM E DISTRIBUIÇÃO DE COMBUSTÍVEIS
(21) – PÁTIO DE ESTRUTURAS TUBULARES
(22) – ESCRITÓRIO DE CARPINTARIA E FERRO
(23) – PÁTIO DE ARMAÇÃO
(24) – PÁTIO DE CARPINTARIA
(25) – COZINHA E REFEITÓRIOS
(26) – TRANSPORTE, VIGILLÂNCIA/SEGURANÇA DO TRABALHO
(27) – TREINAMENTO/RECRUTAMENTO
(28) – ADMINISTRAÇÃO DO ACAMPAMENTO
(29) – APONTADORIA
(30) – AMBULATÓRIO
(31) – LABORATÓRIO
(32) – CENTRAL DE CONCRETO ROLADO (CCR)
(33) – ESCRITÓRIO DOS PÁTIOS/SANITÁRIOS DE CAMPO
(34) – TRANSILAGEM
(35) – CENTRAL DE AR COMPRIMIDO
(36) – CENTRAL DE CONCRETO CONVENCIONAL
(37) – OFICINA DE FABRICAÇÃO
(38) – LAVADOR DE CAÇAMBAS
(39) – GRUPO GERADOR
(40) – ALMOXARIFADO ELETROMECÂNICA
(41) – ESCRITÓRIO TÉCNICO E ADMINISTRAÇÃO ELETROMECÂNICA
(42) – OFICINA DE MANUTENÇÃO E ALMOXARIFADO
(43) – ÁREA DE MONTAGEM
(44) – CAIXA SEPARADORA DE ÓLEO
(45) – LAVAGEM E LUBRIFICAÇÃO
(46) – BALANÇA RODOVIÁRIA
(47) – ESTAÇÃO DE TRATAMENTO DE ÁGUA
(48) – CAPTAÇÃO DE ÁGUA BRUTA
(49) – ESTAÇÃO DE TRATAMENTO DE ESGOTO
(50) – CAIXA DE GORDURA

DISTRIBUIÇÃO AUTOMÁTICA DE CÓPIAS

DISTR. OTDE/TIPO ÓRGÃO

TOTAL

CLASSIFICAÇÃO

	FEITO	VISTO	APROV.	DATA	APROV. JESA	DATA
c						
b						
a						

ALTERAÇÕES

LEME

PROJ.	DES.	CONF.
VW	PRT	MASB

JESA

VISTO	MMSC	VISTO	
	CREA 38.550/D	ASSIN.	MAT.
APROV.	MASB	APROV.	
	CREA 12.610/D	ASSIN.	MAT.
DATA	DEZEMBRO/2007	DATA	

JARI ENERGÉTICA S.A
USINA HIDRELÉTRICA DE SANTO ANTÔNIO DO JARI

CANTEIRO DE OBRAS

PLANTA

PROJETO BÁSICO
CONSOLIDADO

Nº 6419
DB–G10–002
Rev. a1

FOLHA

ARQ.