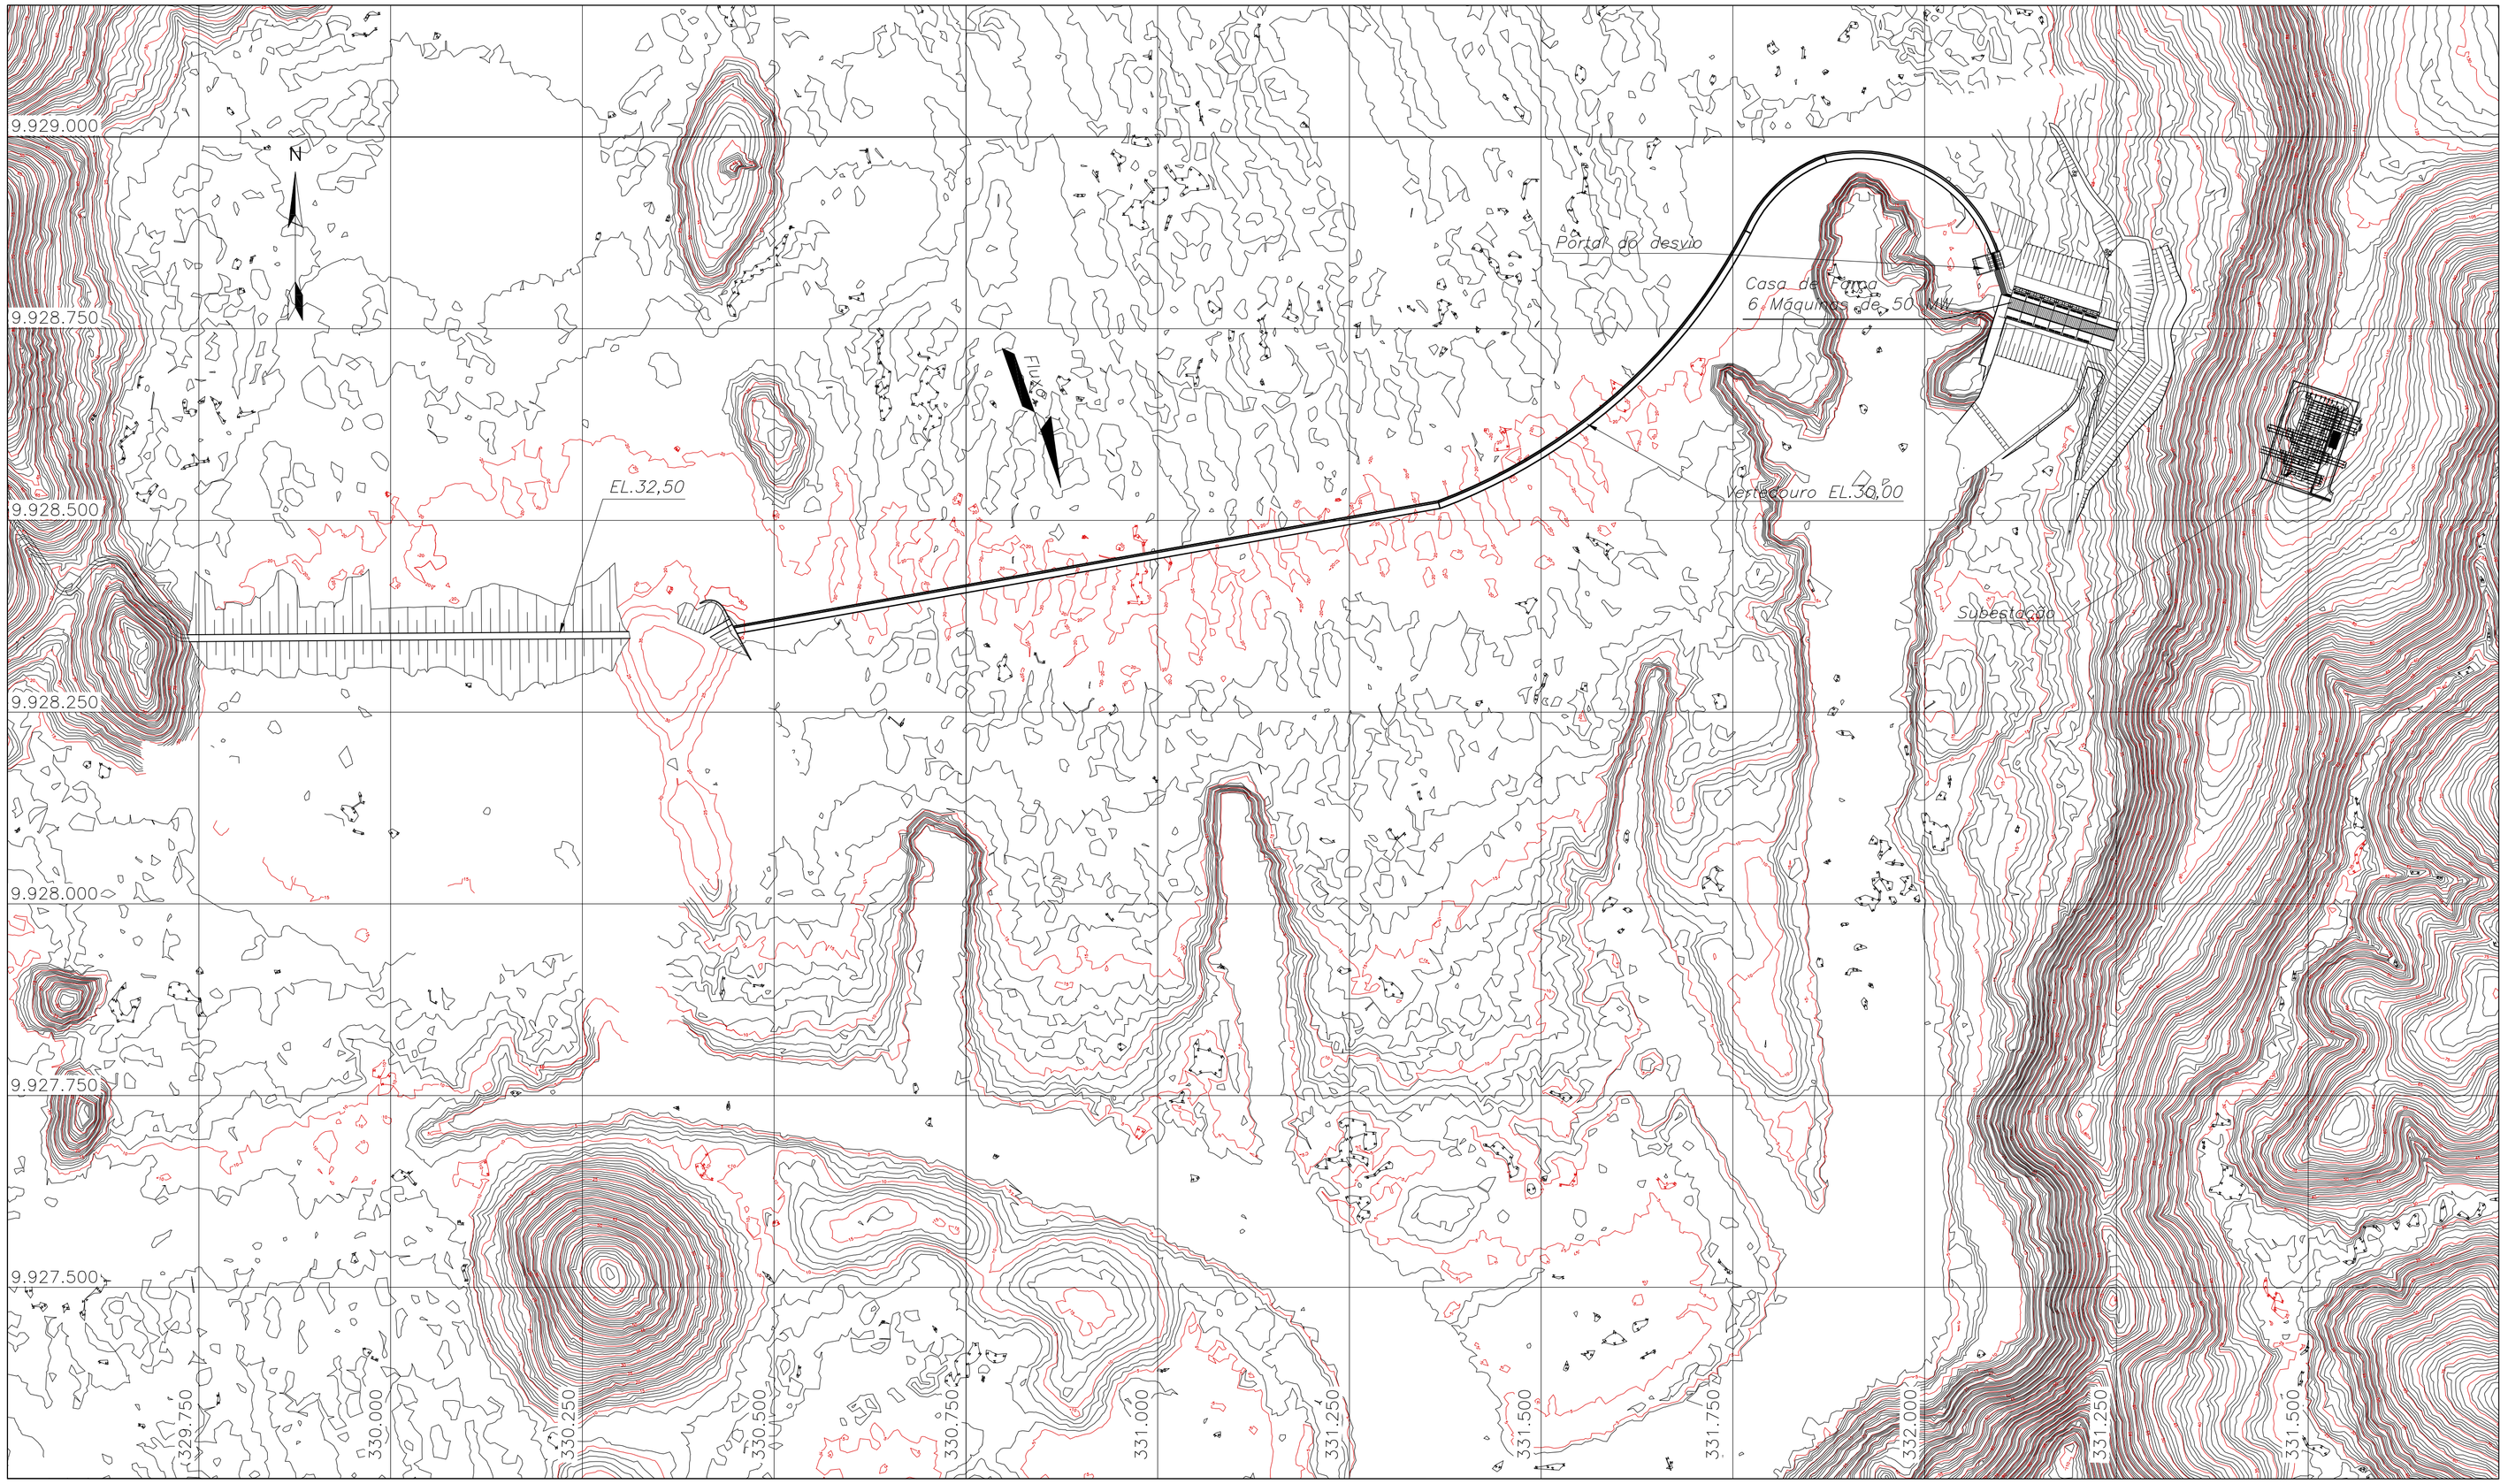

PLANTA

DISTRIBUIÇÃO AUTOMÁTICA DE CÓPIAS

DISTR.	TOTAL
QTDE/TIPO	
ÓRGÃO	

	FEITO	VISTO	APROV.	DATA	APROV. JESA	DATA
c						
b						
a						

CLASSIFICAÇÃO

ALTERAÇÕES

LEME

PROJ.	DES.	CONF.
VW	VW	MASB

VISTO MMSC CREA 38.550/D

APROV. MASB CREA 12.610/D

DATA DEZEMBRO/2007

JESA

VISTO ASSIN. MAT.

APROV. ASSIN. MAT.

DATA

JARI ENERGÉTICA S.A

USINA HIDRELÉTRICA DE SANTO ANTÔNIO DO JARI

ESTRUTURAS PRINCIPAIS
ALTERNATIVA 1
ARRANJO GERAL
PLANTA

PROJETO BÁSICO

CONSOLIDADO

Nº 6419

DB–G11–002

Rev. a1

FOLHA

ARQ.