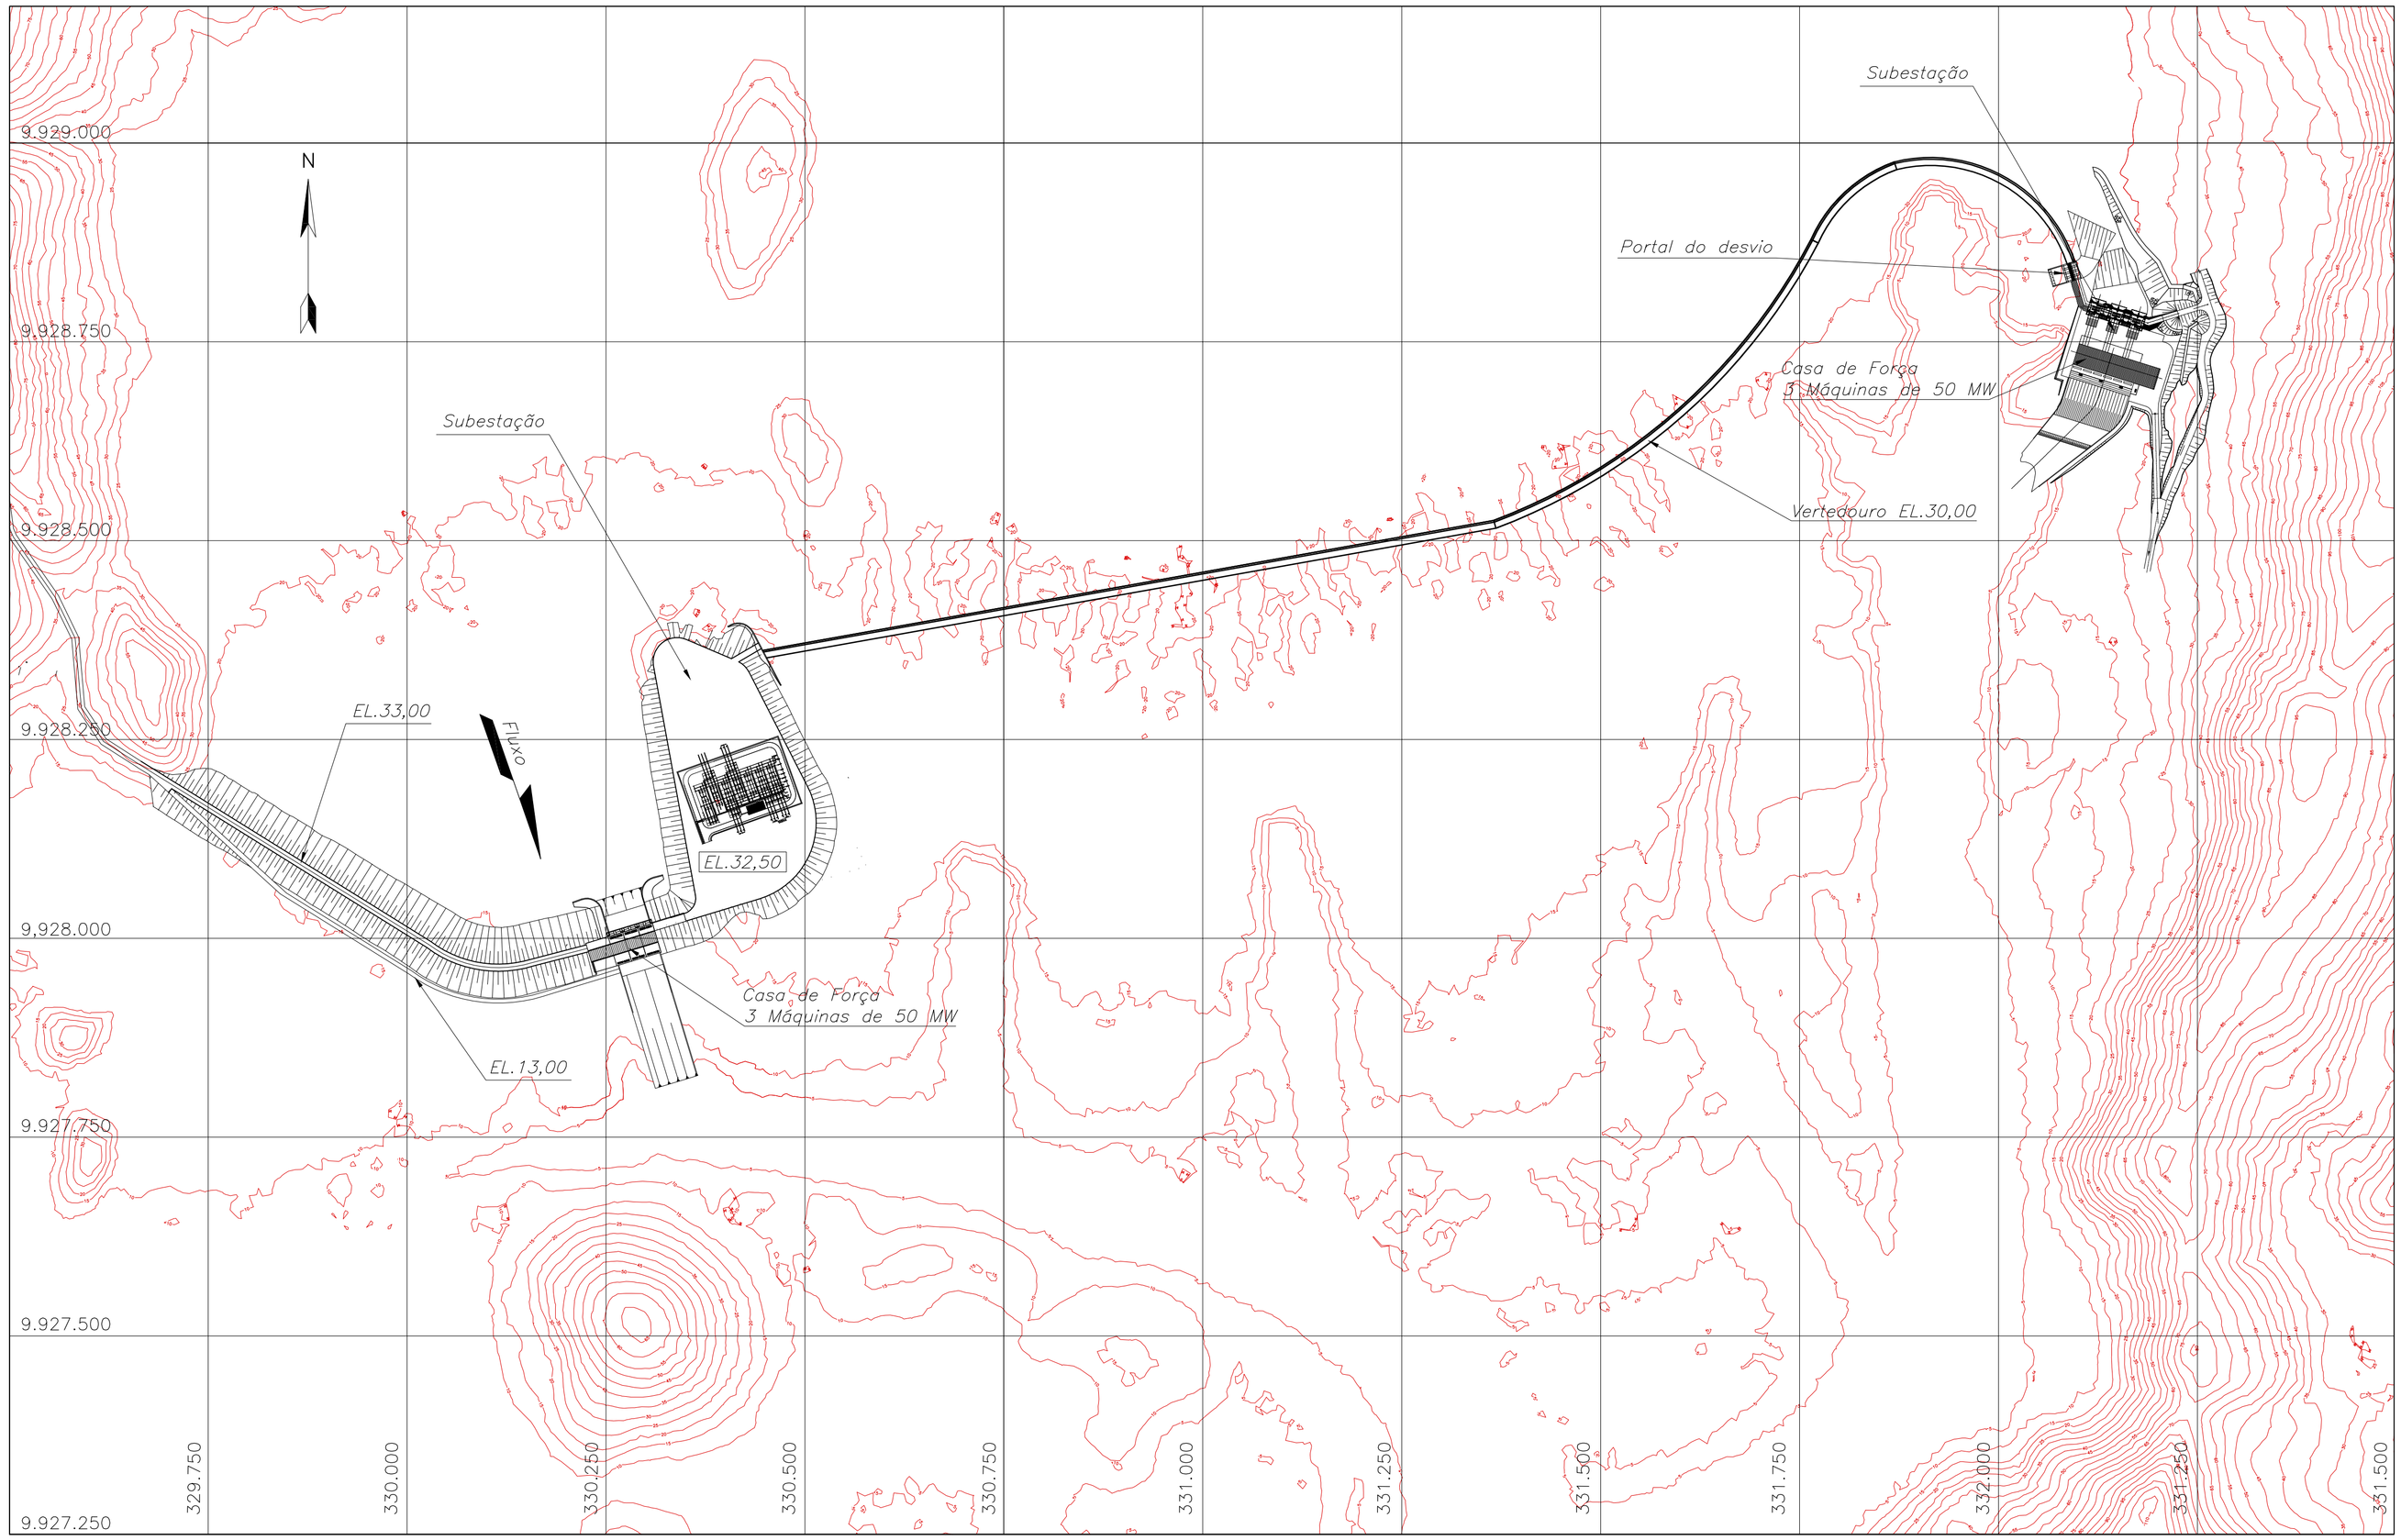

PLANTA

0 50 100 150 200 250 500m

ESCALA – EXCETO ONDE INDICADO

DISTRIBUIÇÃO AUTOMÁTICA DE CÓPIAS

DISTR.	QTDE/TIPO	ORIGEM
		TOTAL

CLASSIFICAÇÃO

	FEITO	VISTO	APROV.	DATA	APROV. JESA	DATA
c						
b						
a						

ALTERAÇÕES

LEME

PROJ.	DES.	CONF.	JESA
VW	VW	MASB	

VISTO	MMSC	VISTO	
	CREA 38.550/D	ASSIN.	MAT.
APROV.	MASB	APROV.	
	CREA 12.610/D	ASSIN.	MAT.
DATA	DEZEMBRO/2007	DATA	

JARI ENERGÉTICA S.A
USINA HIDRELÉTRICA DE SANTO ANTÔNIO DO JARI

ESTRUTURAS PRINCIPAIS
ALTERNATIVA 2
ARRANJO GERAL
PLANTA

PROJETO BÁSICO
CONSOLIDADO

Nº 6419
DB–G11–003
Rev. a1

FOLHA

ARQ.