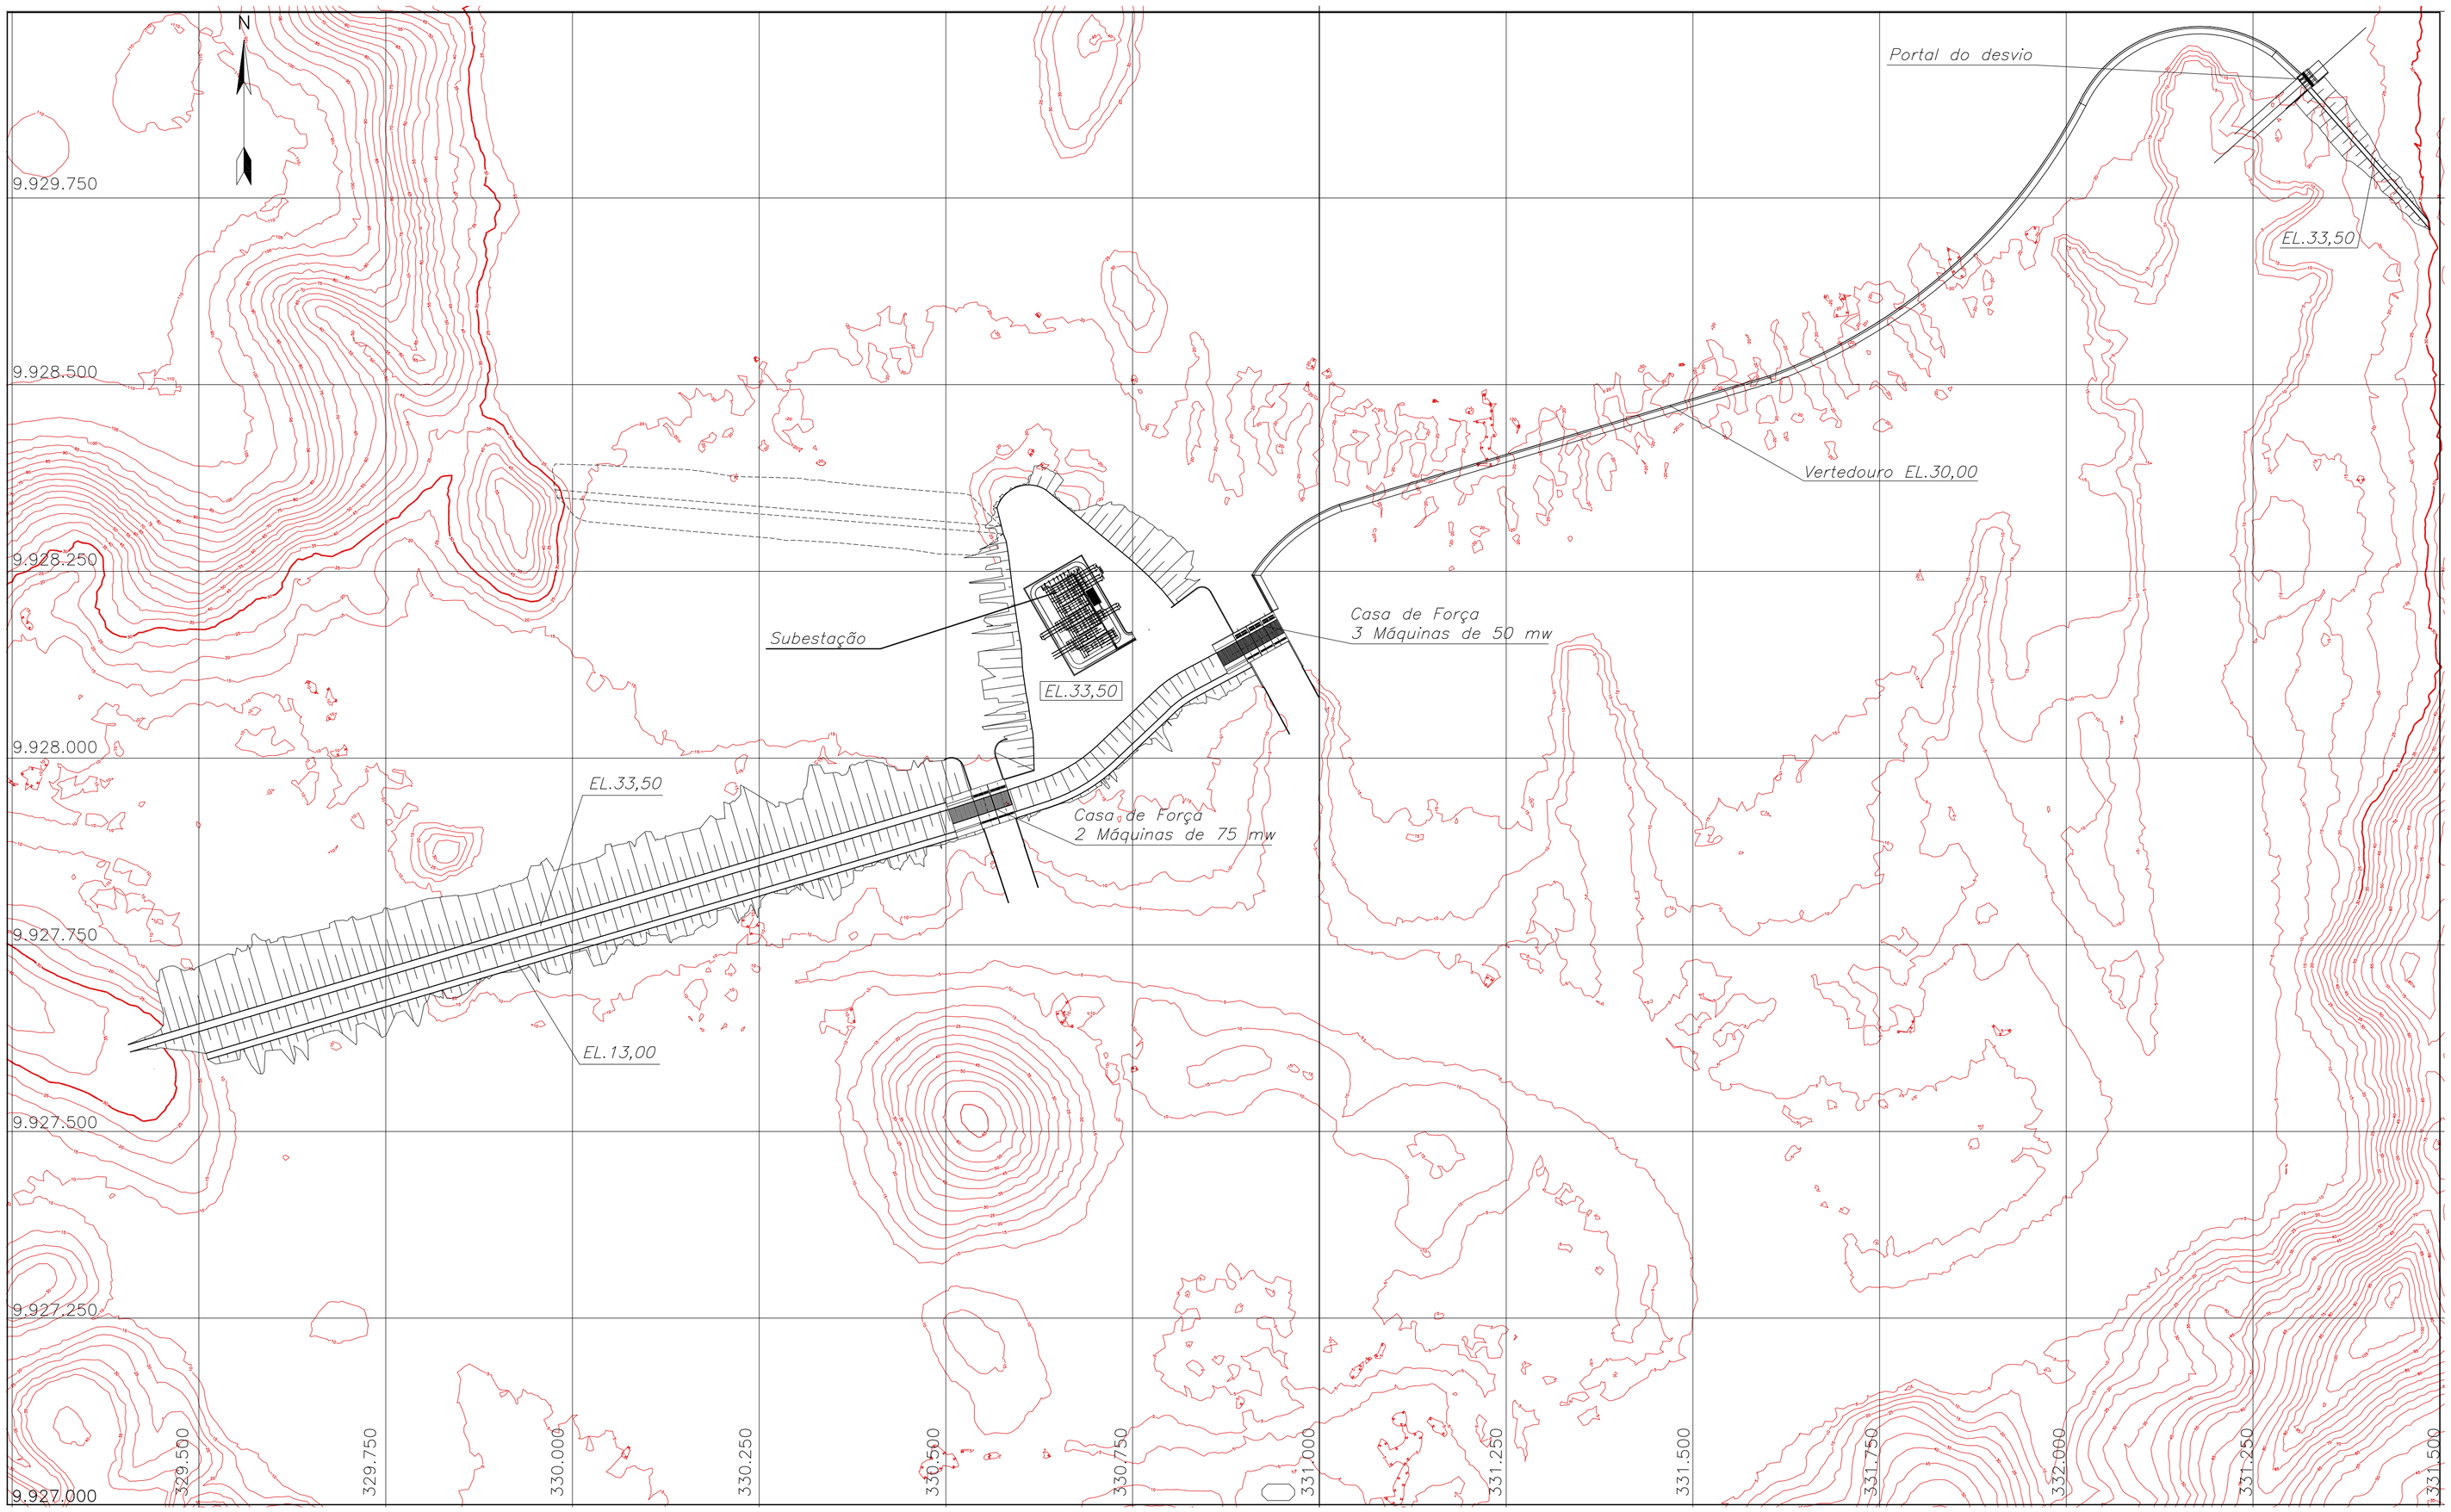

PLANTA

0 50 100 150 200 250 500m

ESCALA – EXCETO ONDE INDICADO

c						
b						
a						
	FEITO	VISTO	APROV.	DATA	APROV. JESA	DATA

ALTERAÇÕES

CLASSIFICAÇÃO

DISTRIBUIÇÃO AUTOMÁTICA DE CÓPIAS

DISTR. | QTDE/TIPO | ORGÃO | TOTAL

LEME

PROJ.	DES.	CONF.	JESA
VW	VW	MASB	

VISTO MMSC CREA 38.550/D ASSIN. MAT.

APROV. MASB CREA 12.610/D ASSIN. MAT.

DATA DEZEMBRO/2007

VISTO

APROV.

DATA

JARI ENERGÉTICA S.A

USINA HIDRELÉTRICA DE SANTO ANTÔNIO DO JARI

ESTRUTURAS PRINCIPAIS
ALTERNATIVA 3
ARRANJO GERAL
PLANTA

PROJETO BÁSICO

CONSOLIDADO

Nº 6419

DB–G11–004

Rev. a1

FOLHA

ARQ.