SEÇÃO B–B

0 0,2 0,4 0,6 0,8 1m

ESCALA

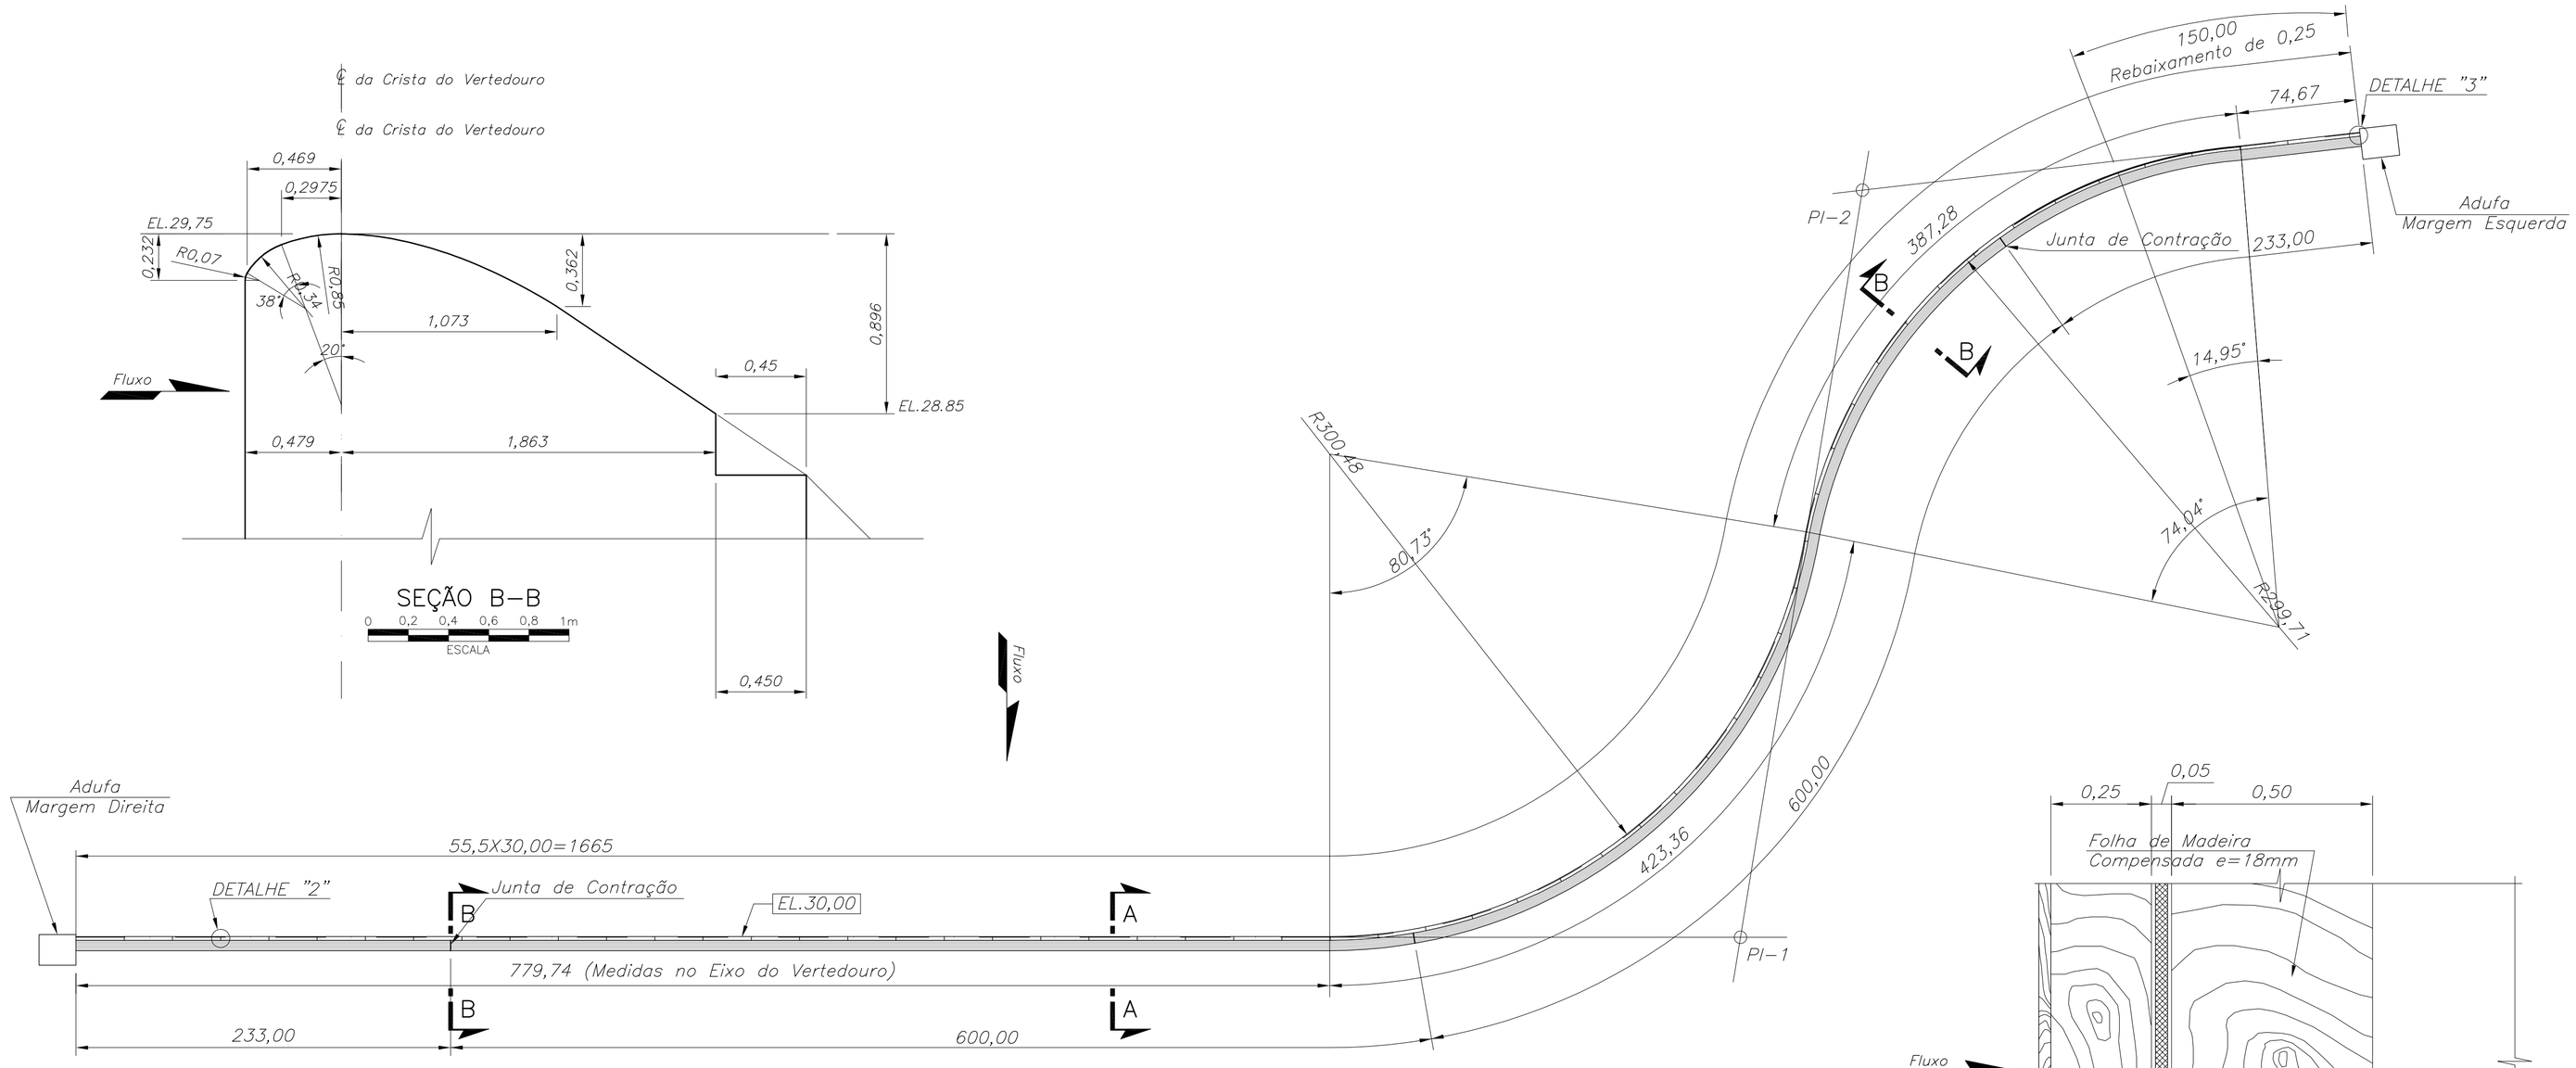

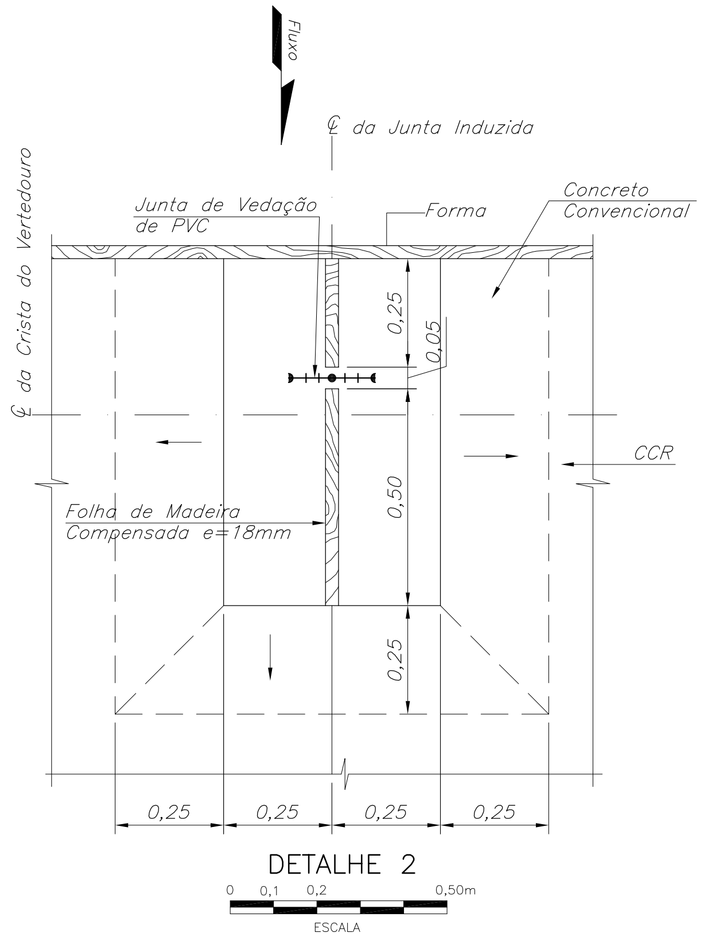

DETALHE 2

0 0,1 0,2 0,50m

ESCALA

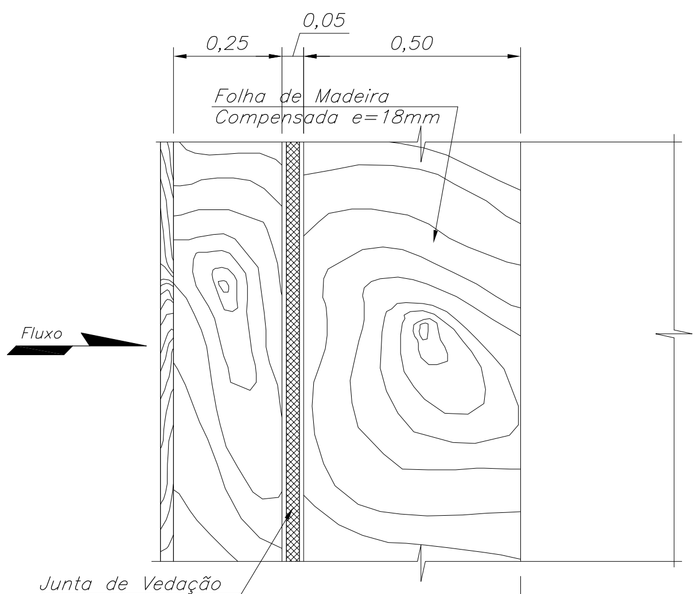

SEÇÃO B–B

0 0,1 0,2 0,50m

ESCALA

DETALHE 3

0 0,1 0,2 0,50m

ESCALA

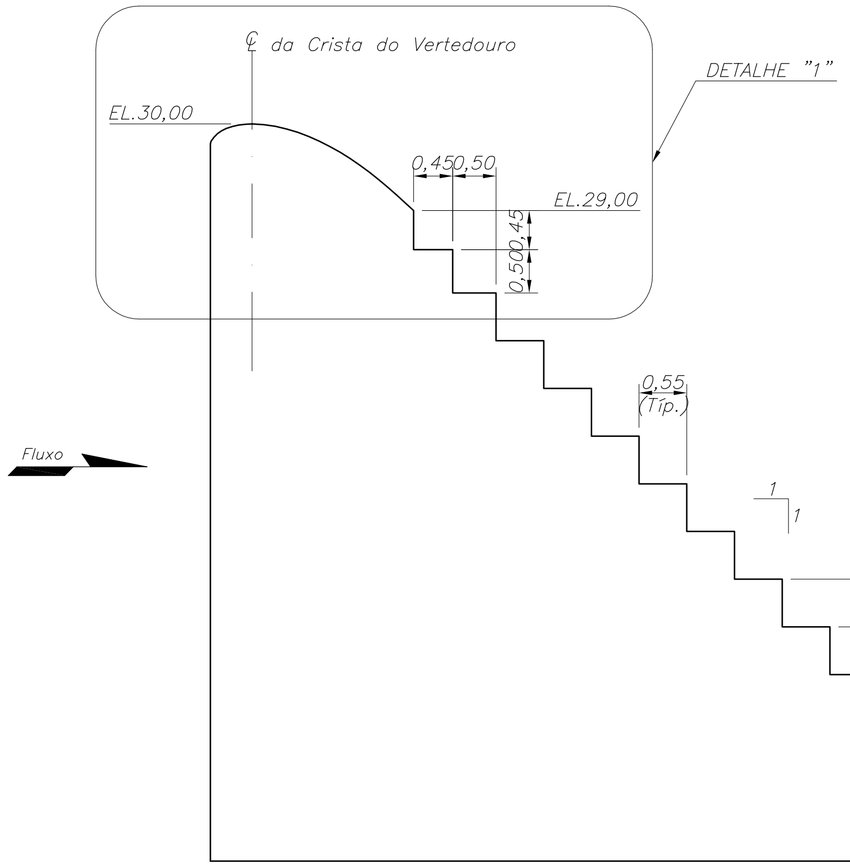

SEÇÃO A–A

0 0,5 1 1,5 2 2,5m

ESCALA

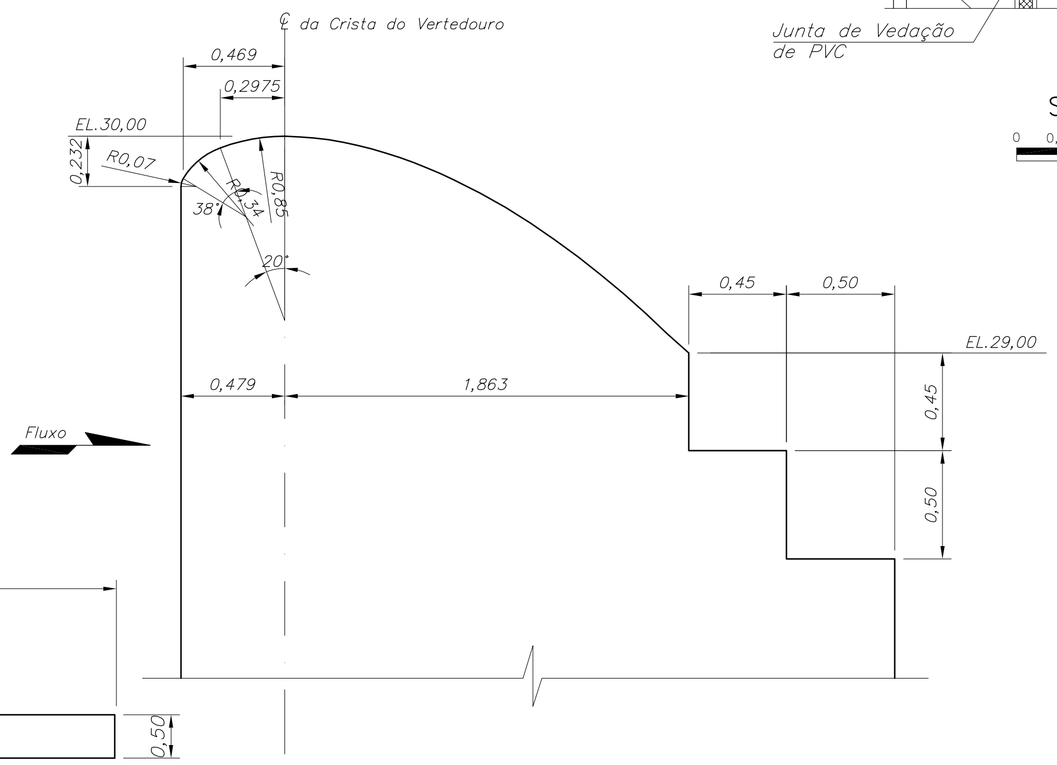

DETALHE 1

0 0,2 0,4 0,6 0,8 1m

ESCALA

DISTRIBUIÇÃO AUTOMÁTICA DE CÓPIAS

DISTR. | QTDE/TIPO | ORDEM | TOTAL

CLASSIFICAÇÃO

d					
c					
b	VW	MMSC	MMSC	MASB	MAIO/2008
	INDICAÇÃO SEÇÃO B–B				
	FEITO	CONFERIDO	COORDENADOR	APROV. GE	DATA

ALTERAÇÕES

NOTAS:

1– Dimensões e elevações dadas em metro, exceto onde indicado.

2– A geometria do perfil do Vertedouro indicada é estimada e deverá ser verificada por ensaios em modelo reduzido.

DESENHOS DE REFERÊNCIA:

LEME

PROJ.	DES.	CONF.
LEME	FLE	FSP

VISTO MMSC
COORDENADOR DE ÁREA
APROV. MASB
GERENTE DO PROJETO
DATA DEZ/2007

JARI ENERGÉTICA S.A
USINA HIDRELÉTRICA DE SANTO ANTÔNIO DO JARI

VERTEDOURO
ARRANJO

PLANTA, SEÇÕES E DETALHES

PROJETO BÁSICO
CONSOLIDADO

Nº 6419
DB–V11–001
Rev.b

FOLHA

ARQ.