DET.–1
S/ESC.

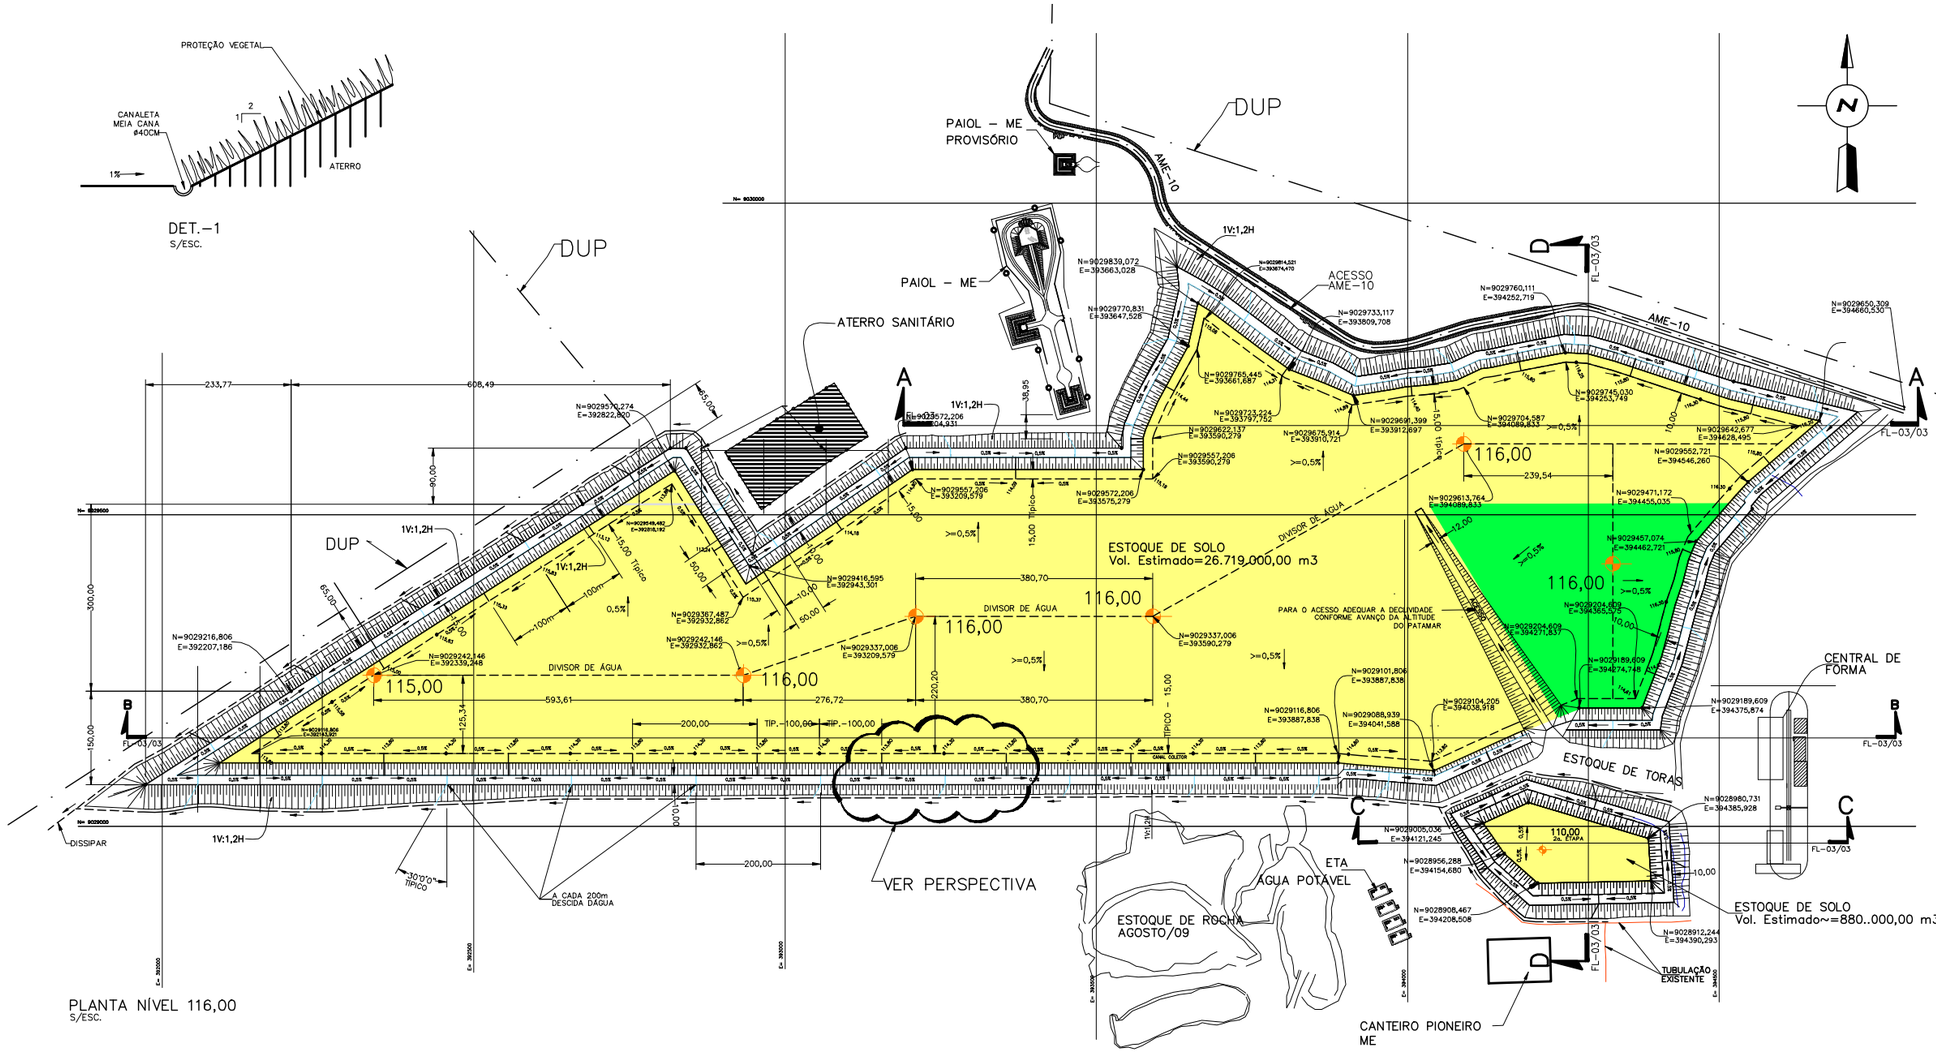

PLANTA NÍVEL 116,00
S/ESC.

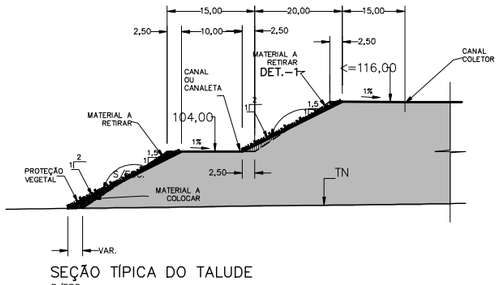

SEÇÃO TÍPICA DO TALUDE
S/ESC.

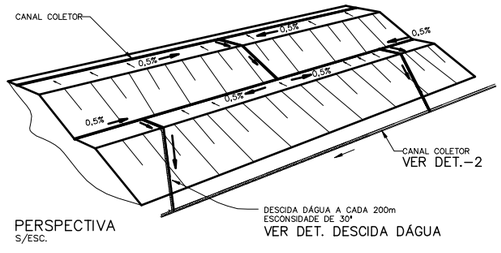

PERSPECTIVA
S/ESC.

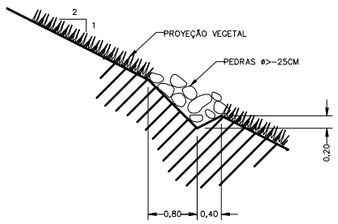

DET. DESCIDA DÁGUA
S/ESC.

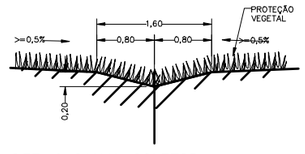

DET. 2 CANAL COLETOR
S/ESC.

LEGENDA
- BOTA FORA (VEGETAL)
- BOTA FORA (SOLO)

PREVENÇÃO

ATENÇÃO – USO OBRIGATÓRIO DE CALÇADO DE SEGURANÇA
ATENÇÃO – USO OBRIGATÓRIO DE CAPACETE
ATENÇÃO – USO OBRIGATÓRIO DE LUVAS
ATENÇÃO – USE PROTETOR AURICULAR
ATENÇÃO – USE SEUS ÓCULOS DE SEGURANÇA
ATENÇÃO – USE RESPIRADOR
ATENÇÃO – USO OBRIGATÓRIO DE CINTO DE SEGURANÇA

MEIO AMBIENTE

ATENÇÃO – CUIDADO! ANIMAIS NA PISTA
ATENÇÃO – PROIBIDO PESCAR
ATENÇÃO – COLOQUE CADA TIPO DE LIXO NO SEU RECIPIENTE CORRETO
ATENÇÃO – NÃO PASSE EM RAIO DE CARGAS SUSPENSAS

NOTAS :
–MEDIDAS E ELEVAÇÕES EM "m", EXCETO ONDE INDICADO.

REFERÊNCIA :

REVISÃO	DESCRIÇÃO	DESENHO	DATA	VERIF.	DATA
1	REVISÃO GERAL	KESSLER	16/10/09		

AG ODEBRECHT

DESENHO : JORGE MOTA | VISTO :
PROJETO : | APROVADO :
CONFERIDO : ZEDEQUIAS | DATA : 01/10/2009

CSAC CONSÓRCIO SANTO ANTÔNIO CIVIL

USINA HIDRELÉTRICA SANTO ANTÔNIO

CANTEIRO DE OBRAS
GERAL – ME
BOTA FORAS ATÉ EL.116,00
PLANTA/SEÇÃO E PERSPECTIVA

ESCALAS : INDICADAS | FOLHA : 02/03 | DESENHO No. : CO–GL–03–027 | REV. : 1