





CORTE AA
S/ESC.

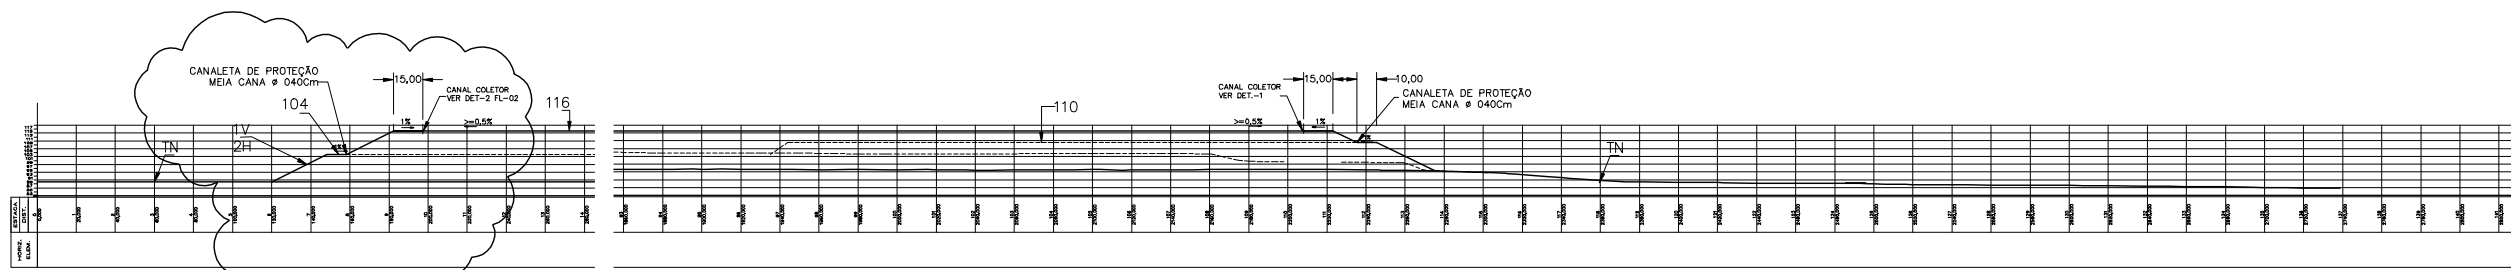

CORTE BB
S/ESC.

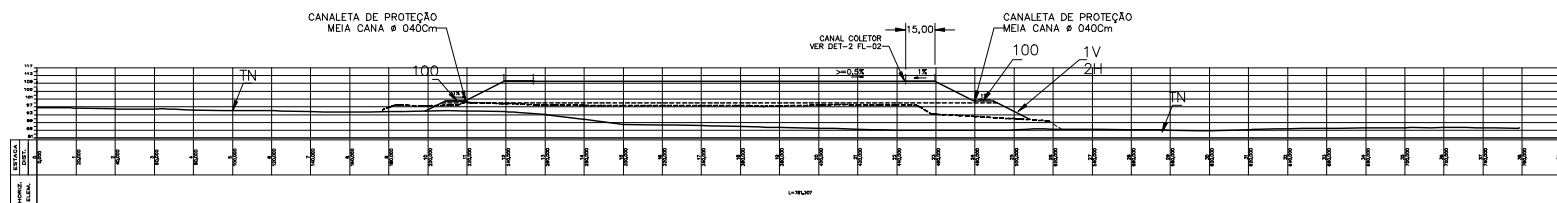

CORTE CC
S/ESC.

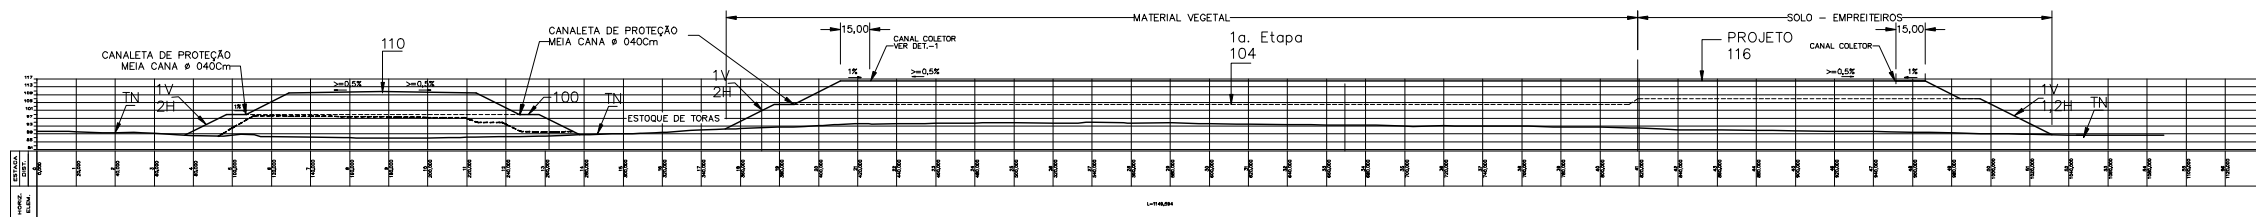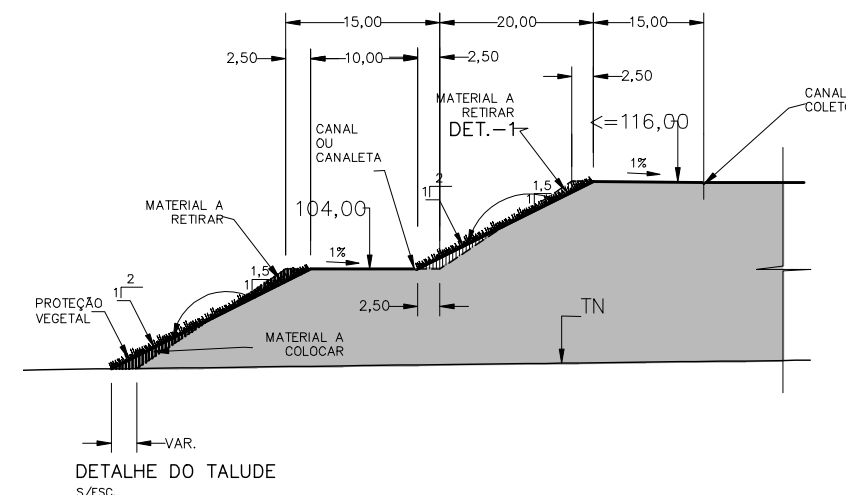

CORTE DD
S/ESC.

- P** ATENÇÃO: USO OBRIGATORIO DE CALÇADO DE SEGURANÇA
- R** ATENÇÃO: USO OBRIGATORIO DE CAPACETE
- E** ATENÇÃO: USO OBRIGATORIO DE LUVAS
- V** ATENÇÃO: USE PROTETOR AUDIAL
- E** ATENÇÃO: USE SEUS CINGULOS DE SEGURANÇA
- N** ATENÇÃO: USE RESPIRADOR
- O** ATENÇÃO: USO OBRIGATORIO DE CINTO DE SEGURANÇA

NOTAS :
-MEDIDAS E ELEVACOES EM "m", EXCETO ONDE INDICADO.

REFERENCIA :

REVISAO	DESCRICAO	DESENHO	DATA	VERIF.	DATA
1	REVISAO GERAL	KESSLER	16/10/09		

	DESENHO : JORGE MOTA PROJETO : CONFERIDO : ZEDEQUIAS DATA : 01/10/2009	VISTO : APROVADO :
--	---	-----------------------

ATENÇÃO

EVITE ATIVIDADES PERIGOSAS NA PISTA

ATENÇÃO

PROIBIDO PISCAR

ATENÇÃO

COLOQUE CADA TIPO DE LIXO NO SEU RESPECTIVO CONTEINER

ATENÇÃO

NÃO PASSE EM BAIXO DE CARGAS SUSPENSAS

MEIO AMBIENTE

CSAC
CONSORCIO SANTO ANTONIO CIVIL

USINA HIDRELÉTRICA SANTO ANTONIO

CANTEIRO DE OBRAS
GERAL - ME
BOTA FORAS
SEÇÕES

ESCALAS : INDICADAS FOLHA : 03/03 DESENHO No : CO-GL-03-027 REV : 1