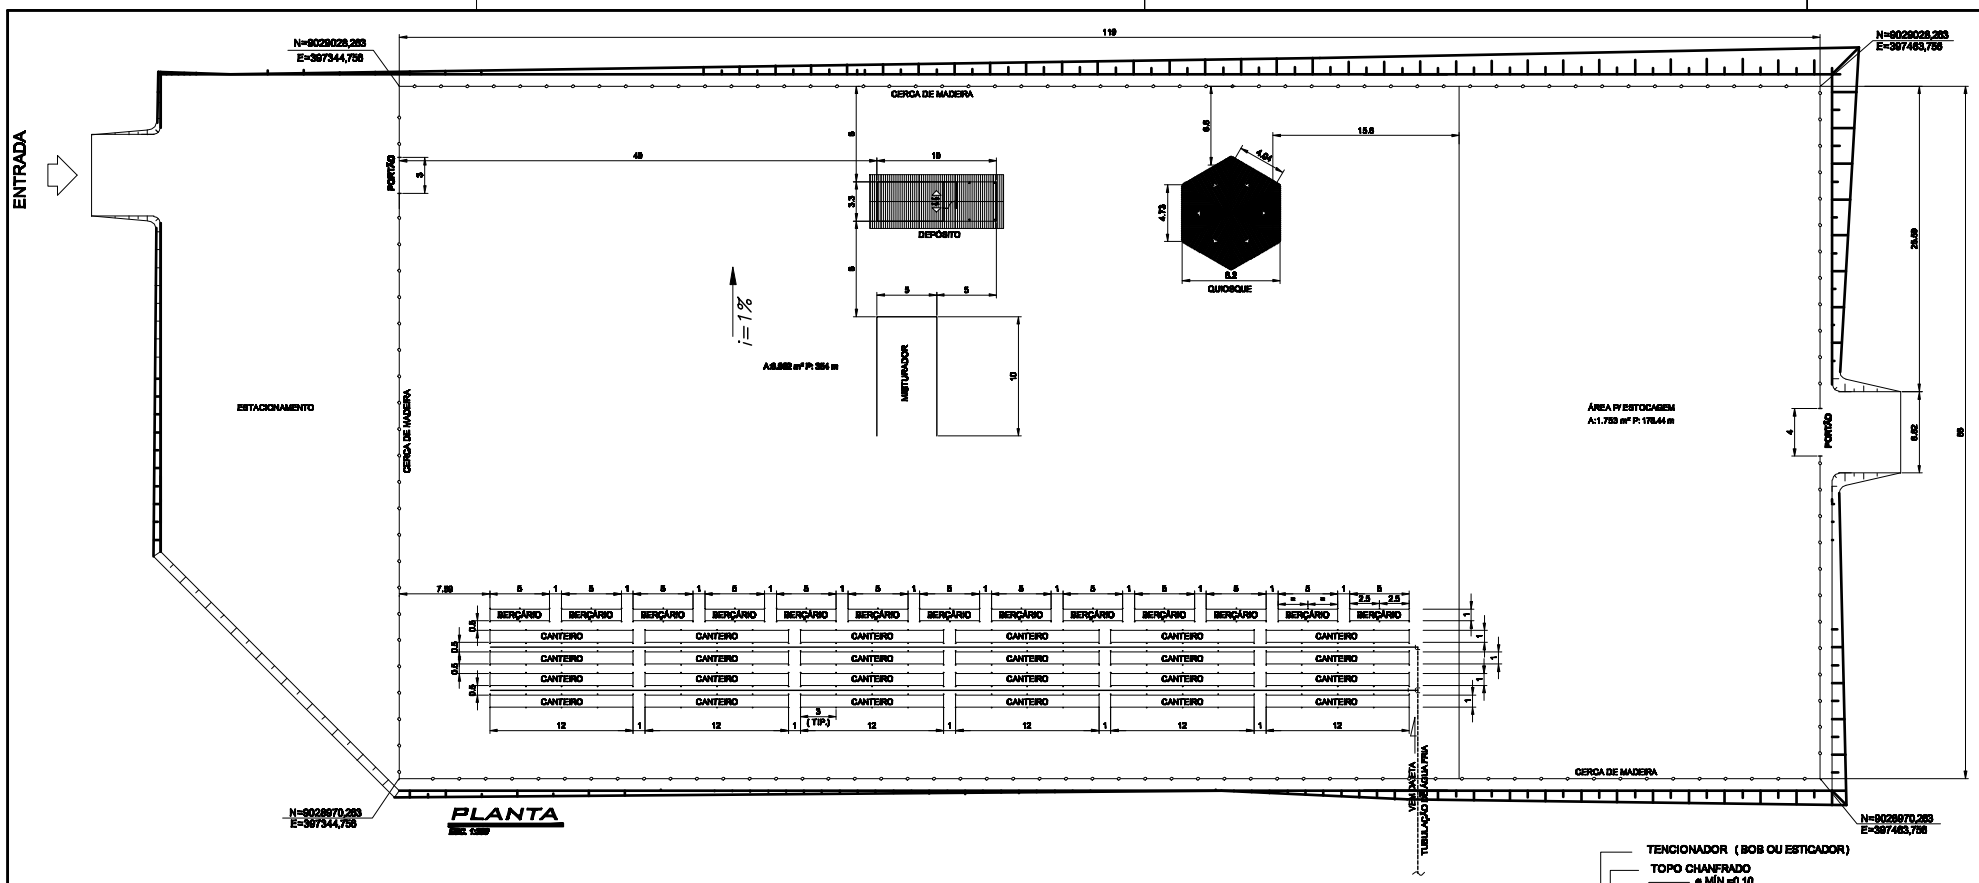

PLANTA

ESC. 1:50

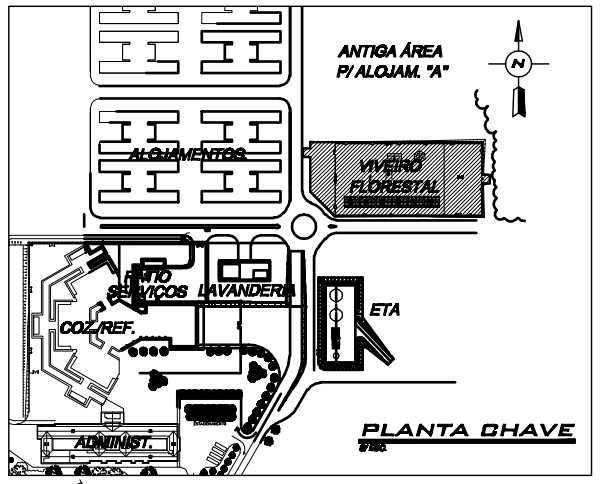

PLANTA CHAVE

S/ESC.

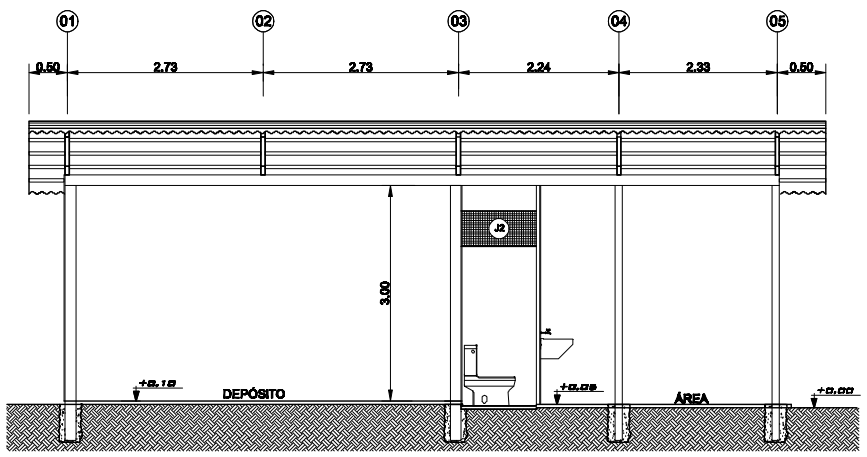

CORTE B-B

ESC. 1:50

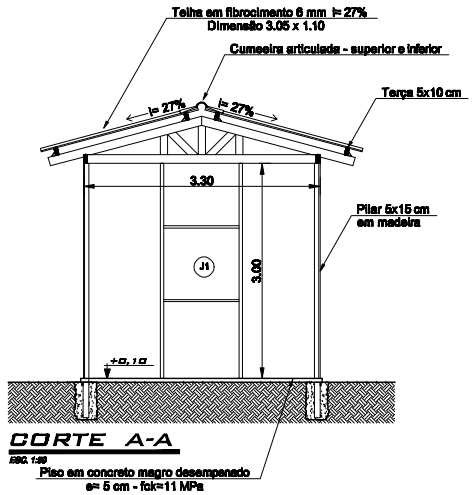

CORTE A-A

ESC. 1:50

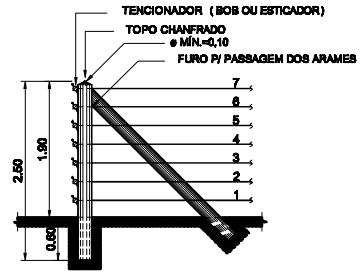

DETALHE - CANTO DE CERCA

ESC. 1:50

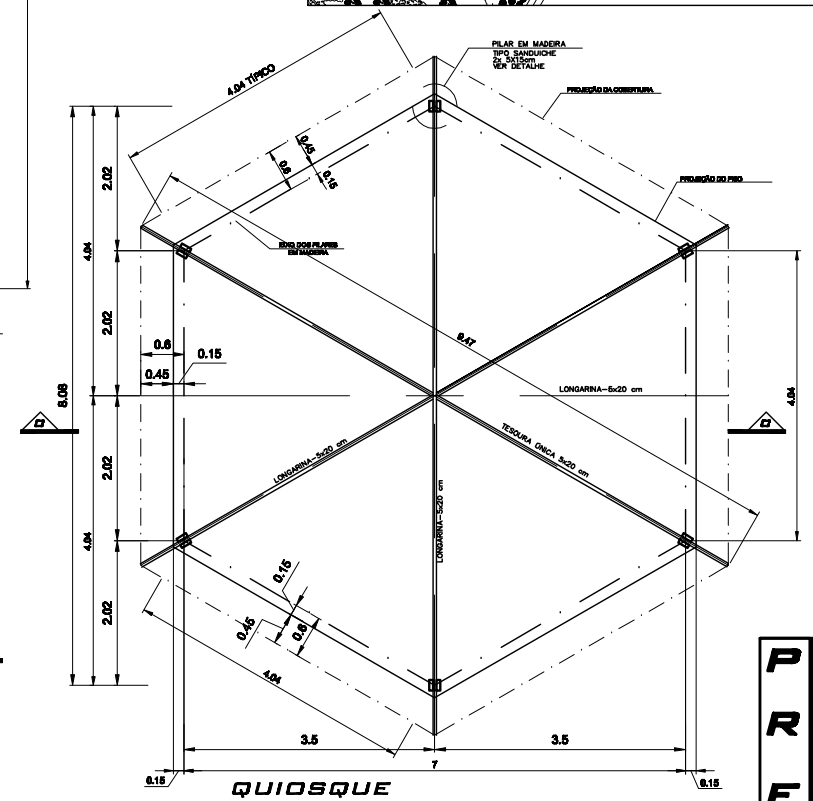

QUIOSQUE

PLANTA

ESC. 1:50

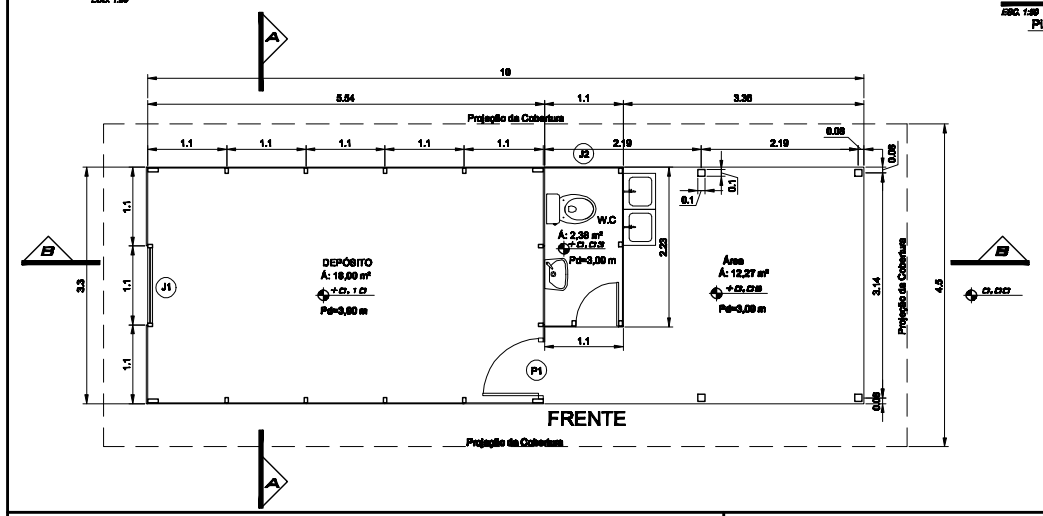

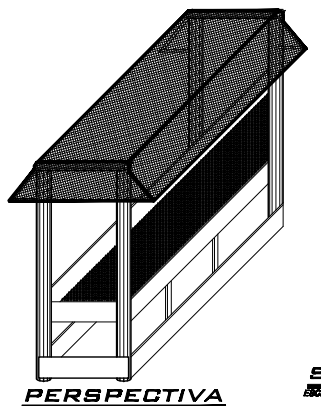

PERSPECTIVA

S/ESC.

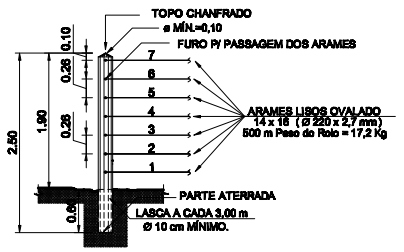

DETALHE-1- MOURÃO

ESC. 1:50

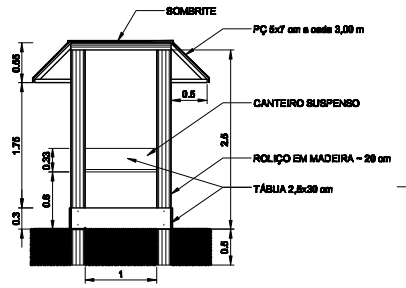

SEÇÃO TÍP. CANTEIRO SUSPENSO

ESC. 1:50

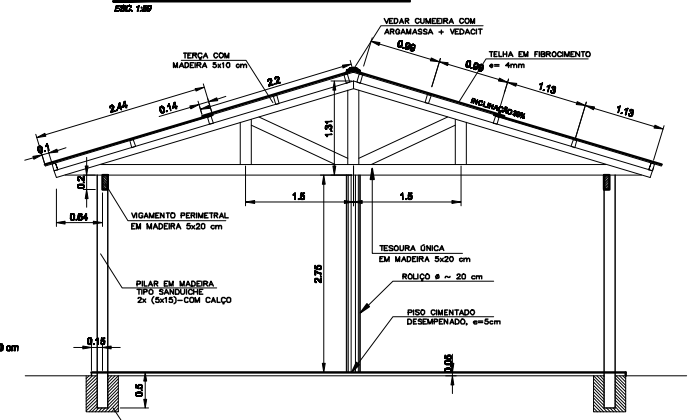

CORTE C-C

ESC. 1:50

PREVENÇÃO

ATENÇÃO — USO OBRIGATÓRIO DE CALÇADO DE SEGURANÇA

ATENÇÃO — USO OBRIGATÓRIO DE LUVAS

ATENÇÃO — USE PROTETOR AURICULAR

ATENÇÃO — USE SEUS ÓCULOS DE SEGURANÇA

ATENÇÃO — USE RESPIRADOR

ATENÇÃO — USO OBRIGATÓRIO DE CINTO DE SEGURANÇA

MEIO AMBIENTE

ATENÇÃO — CUIDADO! ANIMAIS NA PISTA

ATENÇÃO — PROIBIDO PESCAR

ATENÇÃO — COLOQUE CADA TIPO DE LIXO NO SEU RECIPIENTE CORRETO

ATENÇÃO — NÃO PASSE EM BAIXO DE CARGAS SUSPENSAS

NOTAS :

MEDIDAS E ELEVAÇÕES EM "metros", EXCETO ONDE INDICADO.

REFERÊNCIA :

REVISÃO	DESCRIÇÃO	DESENHO	DATA	VERIF.	DATA

ODEBRECHT

DESENHO : ÍTALO RICARDO — VISTO :

PROJETO : ÍTALO RICARDO — APROVADO :

CONFERIDO : ZANCHI — DATA : 17/09/2009

CSAC — CONSÓRCIO SANTO ANTÔNIO CIVIL

USINA HIDRELÉTRICA SANTO ANTÔNIO

CANTEIRO DE OBRAS
GERAL
VIVEIRO FLORESTAL – ME
PLANTAS, CORTES, VISTA E DETALHES

ESCALAS : — FOLHA : — DESENHO No. : CO–GL–20–004 — REV. : 0