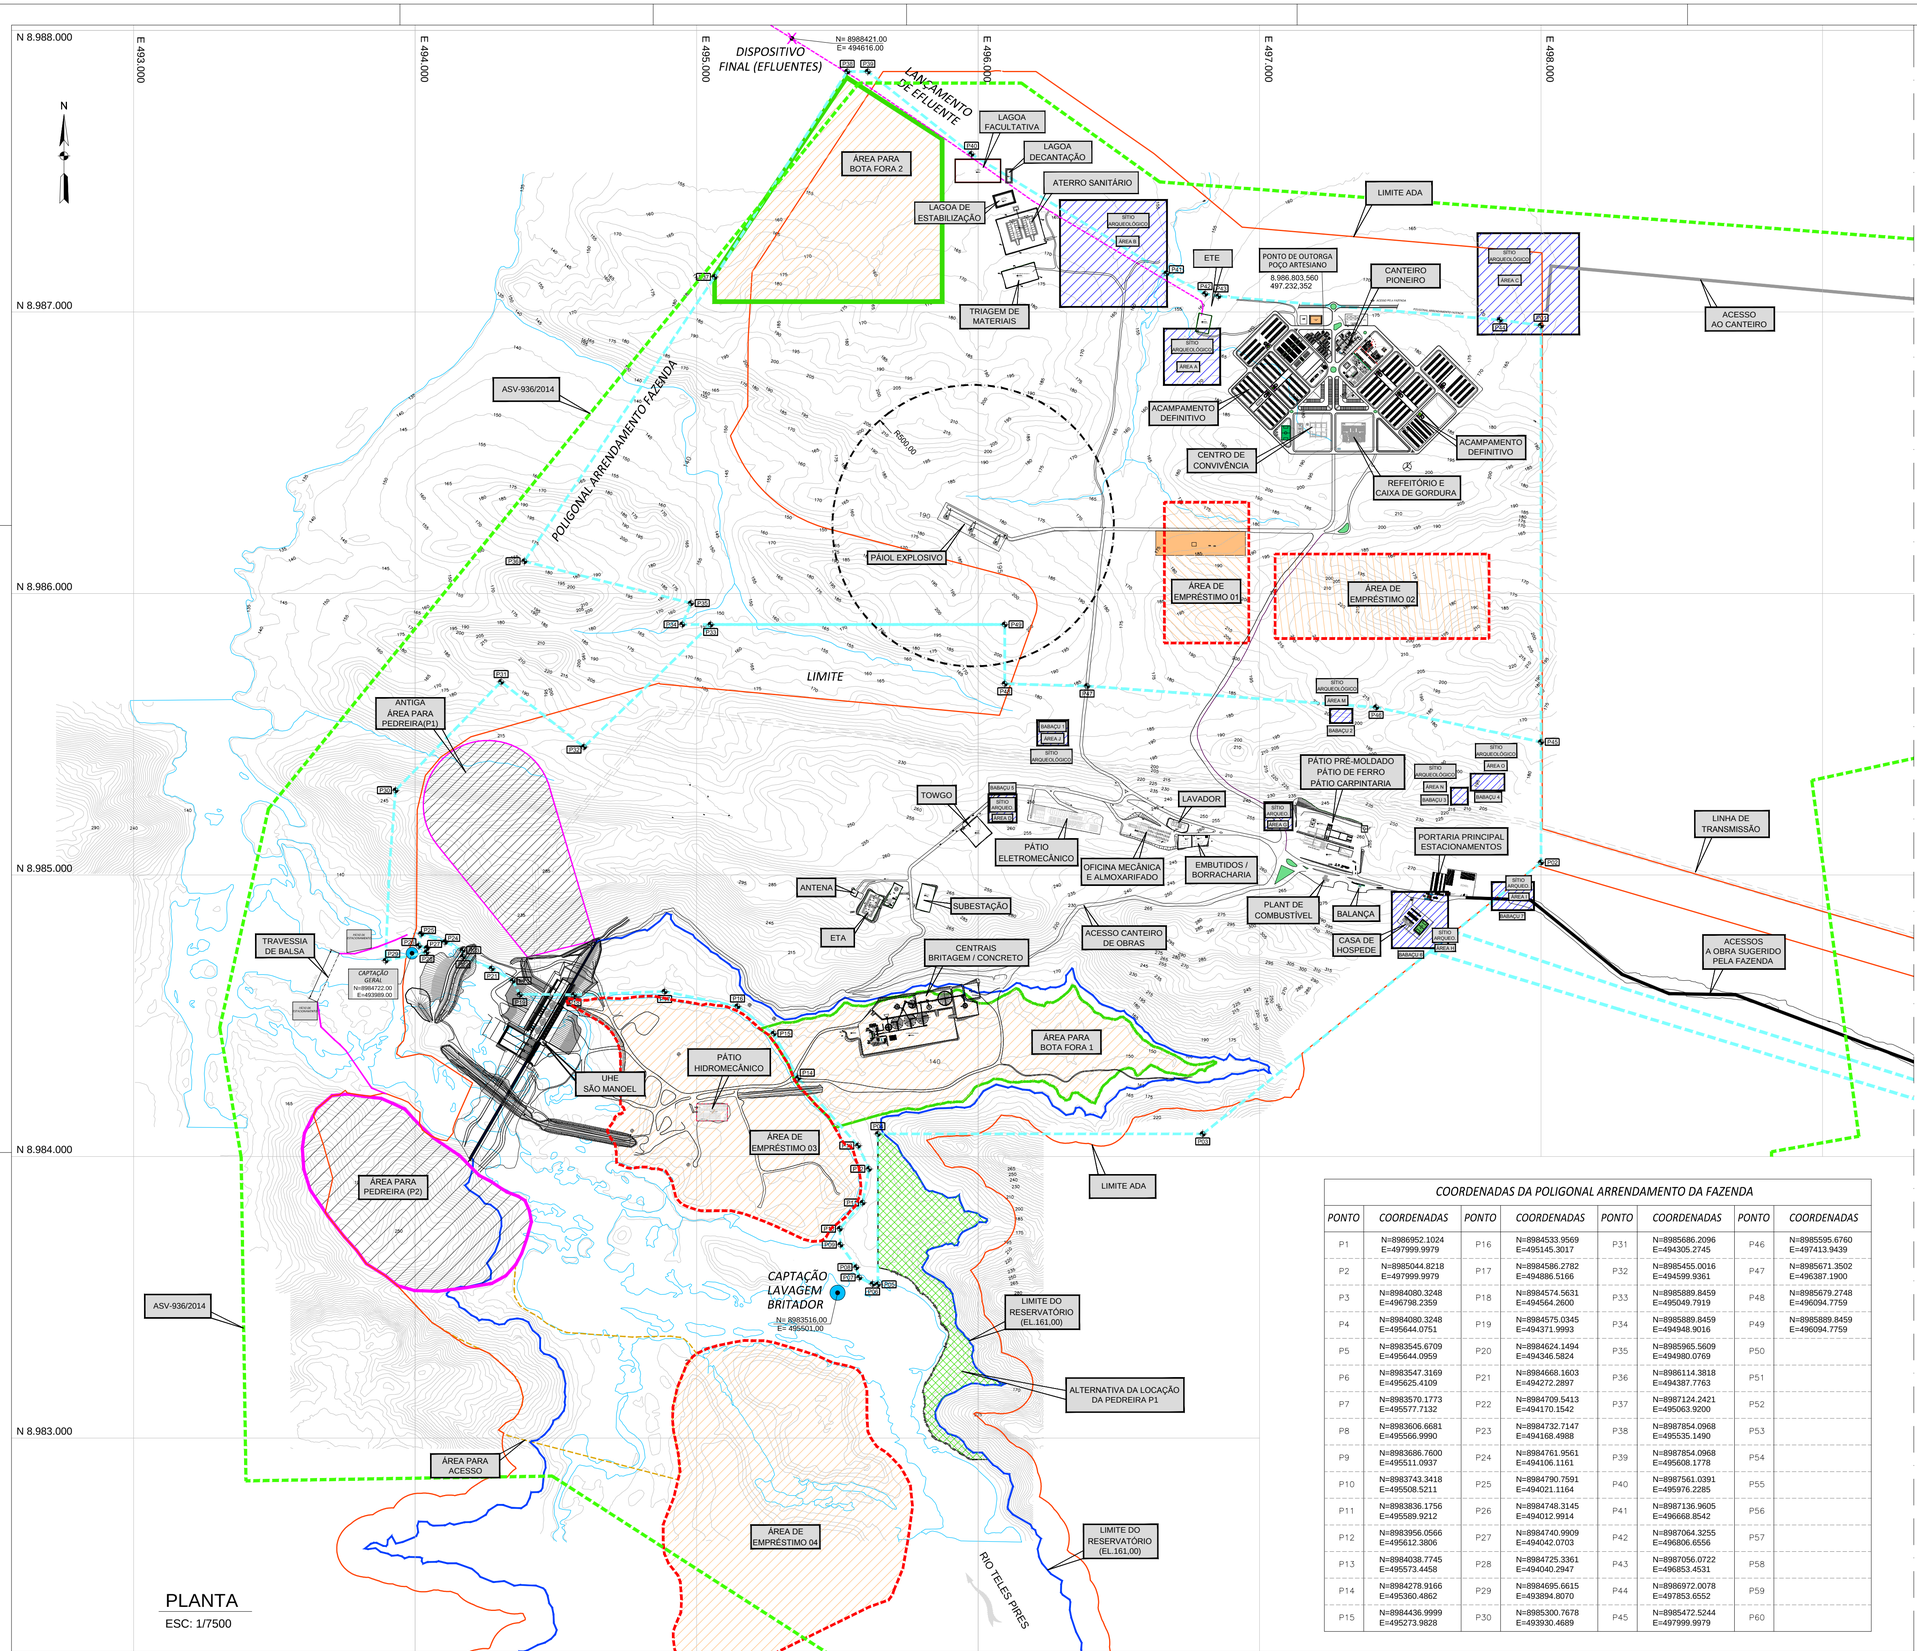

PLANTA

ESC: 1/7500

LOCAÇÃO DO EMPREENDIMENTO NO BRASIL

ESC: 1/1500

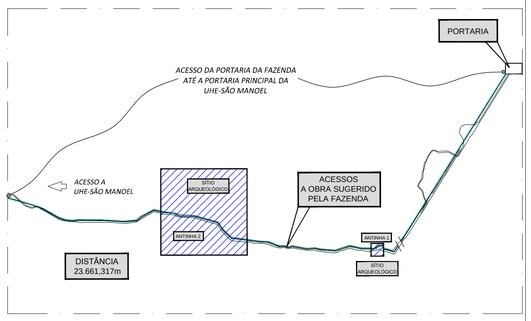

COORDENADAS DA POLIGONAL ARRENDAMENTO DA FAZENDA							
PONTO	COORDENADAS	PONTO	COORDENADAS	PONTO	COORDENADAS	PONTO	COORDENADAS
P1	N=8986952.1024 E=497999.9979	P16	N=8984533.9569 E=495145.3017	P31	N=8985686.2096 E=494305.2745	P46	N=8985595.6760 E=497413.9439
P2	N=8985044.8218 E=497999.9979	P17	N=8984586.2782 E=494886.5166	P32	N=8985455.0016 E=494599.9361	P47	N=8985671.3502 E=496387.1900
P3	N=8984080.3248 E=496798.2359	P18	N=8984574.5631 E=494564.2600	P33	N=8985889.8459 E=495049.7919	P48	N=8985679.2748 E=496094.7759
P4	N=8984080.3248 E=495644.0751	P19	N=8984575.0345 E=494371.9993	P34	N=8985889.8459 E=494948.9016	P49	N=8985889.8459 E=496094.7759
P5	N=8983545.6709 E=495644.0959	P20	N=8984624.1494 E=494346.5824	P35	N=8985965.5609 E=494980.0769	P50	
P6	N=8983547.3169 E=495625.4109	P21	N=8984668.1603 E=494272.2897	P36	N=8986114.3818 E=494387.7763	P51	
P7	N=8983570.1773 E=495577.7132	P22	N=8984709.5413 E=494170.1542	P37	N=8987124.2421 E=495063.9200	P52	
P8	N=8983606.6681 E=495566.9990	P23	N=8984732.7147 E=494168.4988	P38	N=8987854.0968 E=495535.1490	P53	
P9	N=8983686.7600 E=495511.0937	P24	N=8984761.9561 E=494106.1161	P39	N=8987854.0968 E=495608.1778	P54	
P10	N=8983743.3418 E=495508.5211	P25	N=8984790.7591 E=494021.1164	P40	N=8987561.0391 E=495976.2285	P55	
P11	N=8983836.1756 E=495589.9212	P26	N=8984748.3145 E=494012.9914	P41	N=8987136.9605 E=496668.8542	P56	
P12	N=8983956.0566 E=495612.3806	P27	N=8984740.9909 E=494042.0703	P42	N=8987064.3255 E=496806.6556	P57	
P13	N=8984038.7745 E=495573.4458	P28	N=8984725.3361 E=494040.2947	P43	N=8987056.0722 E=496853.4531	P58	
P14	N=8984278.9166 E=495360.4862	P29	N=8984695.6615 E=493894.8070	P44	N=8986972.0078 E=497853.6552	P59	
P15	N=8984436.9999 E=495273.9828	P30	N=8985300.7678 E=493930.4689	P45	N=8985472.5244 E=497999.9979	P60	

LEGENDA:

- ÁREA DOS SÍTIOS ARQUEOLÓGICOS
- ÁREA PARA BOTA-FORA
- ÁREA PARA PEDREIRAS
- ÁREAS DE EMPRÉSTIMO
- LIMITE DO RESERVATÓRIO
- POLIGONAL ARRENDAMENTO FAZENDA / ACESSO
- LIMITES DA ADA (ÁREA DIRETAMENTE ATINGIDA)
- ASV 936/2014
- ÁREA DE ABRANGÊNCIA DA ALTERNATIVA DE LOCAÇÃO DA PEDREIRA P1

DESENHOS DE REFÊRENCIA

NOTAS

1 - TODAS AS MEDIDAS E ELEVAÇÕES ESTÃO EM METROS EXCETO QUANDO INDICADAS.

USE EPI's (CAPACETE, BOTAS, LUVAS, ETC.)

MANTENHA O LOCAL DE TRABALHO LIMPO E ORGANIZADO.
NÃO SE ARRISQUE, USE O CINTO DE SEGURANÇA.
OBEDEÇA A SINALIZAÇÃO. SEGURANÇA É VIDA!

REV.	DESCRIÇÃO	DATA	DESENHO	VERIF.
10	REVISÃO GERAL, INCLUSÃO DE ESTRUTURAS.	02/09/2015	JSS	AMAURY
9	INCLUSÃO DOS ACESSOS NOVOS, ATUALIZAÇÃO ESTRUTURAS E LOCAÇÃO DA CASA DE HOSPEDE	25/07/2015	JSS	AMAURY
8	REVISADO PÁTIO DA OFICINA MECÂNICA E ALMOXARIFADO, REVISADO LOCAL DA BALANÇA, PLANT DE COMBUSTÍVEL, PORTARIA PRINCIPAL, ACESSOS E LOCAL PÁTIO ELETROMECÂNICO.	15/06/2015	JSS	AMAURY
7	PROJETO REVISADO, MUDANÇA DE LOCAL DA OFICINA MECÂNICA E ALMOXARIFADO, PÁTIO ELETROMECÂNICO E PORTARIA PRINCIPAL, INCLUSÃO DO ACESSO NOVO.	16/03/2015	JSS	AMAURY
6	REVISADO ÁREA BRITAÇÃO, PLANT, ETA, CENTRAL DE BRITAGEM E INCLUSÃO DA LAGOA DE ESTABILIZAÇÃO.	18/02/2015	JSS	AMAURY
5	REVISADO PLATÔ DO ATERRO SANITÁRIO, SUBESTAÇÃO, PLANT, PÁTIO ELETROMECÂNICO, ÁREA DO ACAMPAMENTO E INCLUSÃO DAS LETRAS DOS SÍTIOS ARQUEOLÓGICOS.	27/01/2015	JSS	AMAURY
4	PROJETO REVISADO. INCLUSÃO DO PATIO ALMOXARIFADO E ELETROMÉCÂNICA.	12/12/2014	JSS	AMAURY
3	REVISADO COORDENADAS / LANÇADO ÁREAS CONFORME LEVANTAMENTO TOPOGRÁFICO.	12/11/2014	JSS	AMAURY
2	REVISADO PAIOL DE EXPLOSIVO.	07/11/2014	JSS	AMAURY
1	REVISÃO GERAL	05/11/2014	JSS	AMAURY
0	EMISSÃO INICIAL	30/09/2014	BARTUS	AMAURY

DISTRIBUIÇÃO DE CÓPIAS: DATA; CARPINTARIA; CIRCULAR; COMERCIAL; ELETROMECÂNICA; INDUSTRIAL; MECÂNICA; PÁTIO DE FERROS; PLANEJAMENTO; PROD. TERRAP/ROCHA; PRODUÇÃO CIVIL; OMISSÃO; TOPOGRAFIA; DOC. Nº

São Manoel ENERGIA — CONSTRAN — utc engenharia — CONSÓRCIO UHE SÃO MANOEL

DESENHO: DATO JOÃO: 30/09/2014
VERIFICADO: AMAURY 30/09/2014
APROVADO: MARCILIO 30/09/2014

UHE SÃO MANOEL
LAY-OUT GERAL
PLANTA

DESENHO Nº: SAMA.EC-DE-P00-0001 | ESCALA: INDICADA | FOLHA: FL.1/1 | REV.: 10

FORMATO A2 (1189x841mm)