



PLANTA EL.166,20

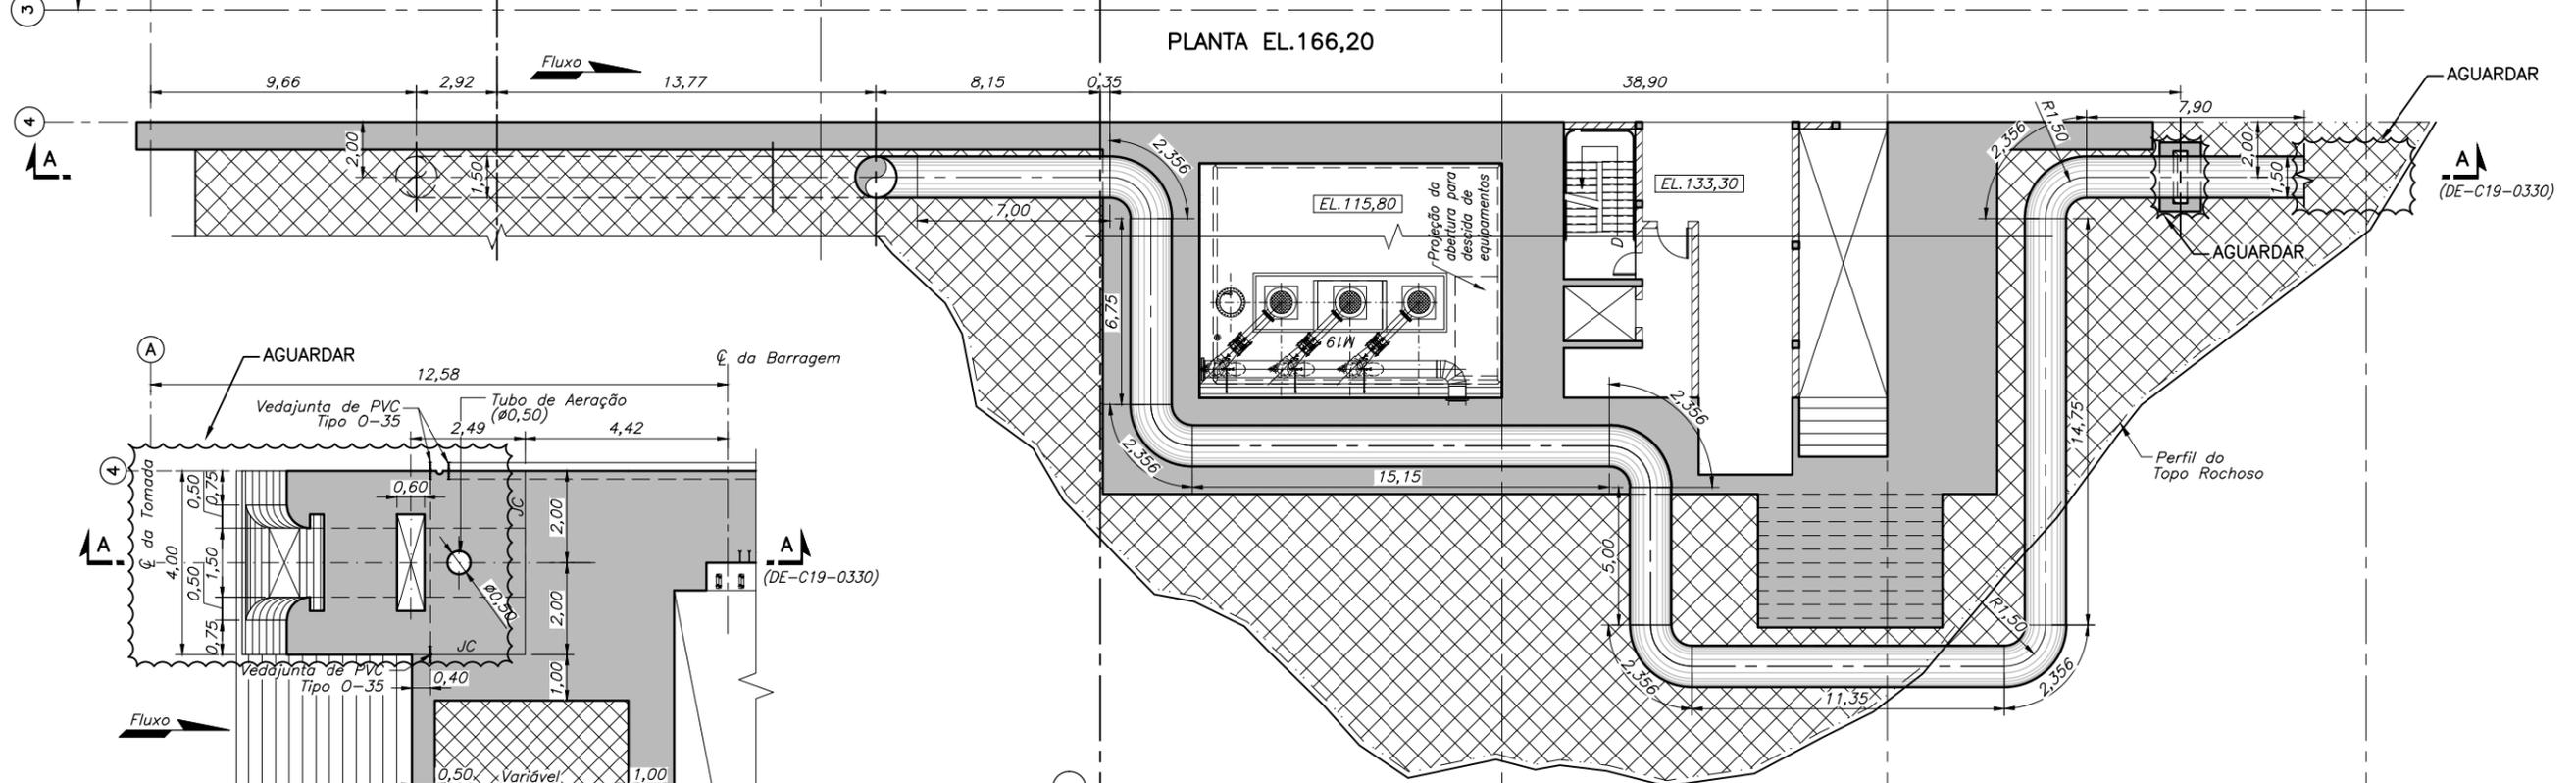


PLANTA EL.134,75

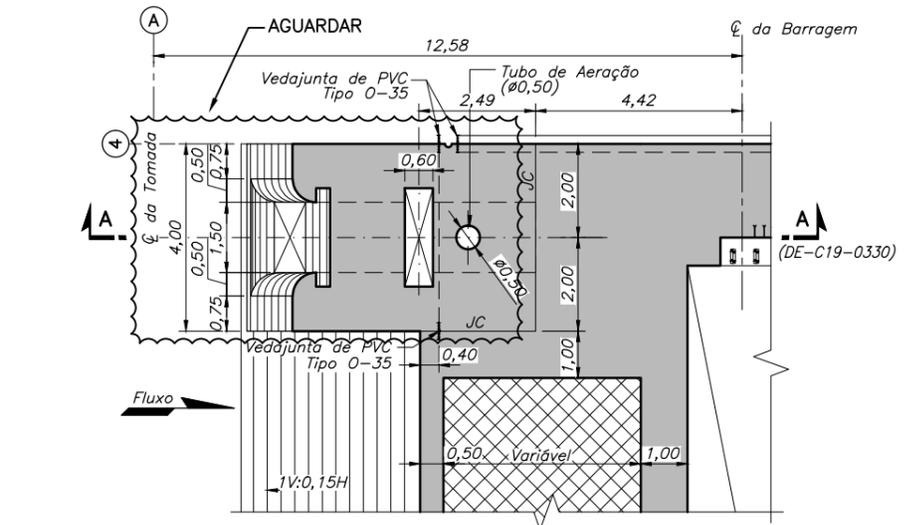

PLANTA EL.161,00

**PARA ANÁLISE/
CERTIFICAÇÃO**

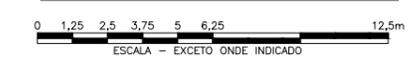

DISTR.	TOTAL
CIDR./TIPO	
CARGA	

2						
1						
0A	LBA	JBSR	LMCC	NLFP	27/01/16	
REV.	FEITO	CONFERIDO	COORDENADOR	APROV. GE	DATA	
ALTERAÇÕES						

NOTAS:
1- Todas as dimensões e elevações estão em metro, exceto onde indicado.



PROJ.	DES.	CONF.
LBA	LBA	JBSR
VISTO	LMCC	
COORDENADOR DE ÁREA		
APROV.	NLFP	
GERENTE DO PROJETO		
DATA	DEZEMBRO/2015	

PROJETO EXECUTIVO
ÁREA DE MONTAGEM 01
TUBULAÇÃO PARA SISTEMA DE ÁGUA PARA ATRAÇÃO DE PEIXES
ARRANJO GERAL
PLANTAS EL.166,20 E EL.134,75

Nº	SAMAEL
	DE-C19-0331
Rev.	0A
FOLHA	
ARG.	