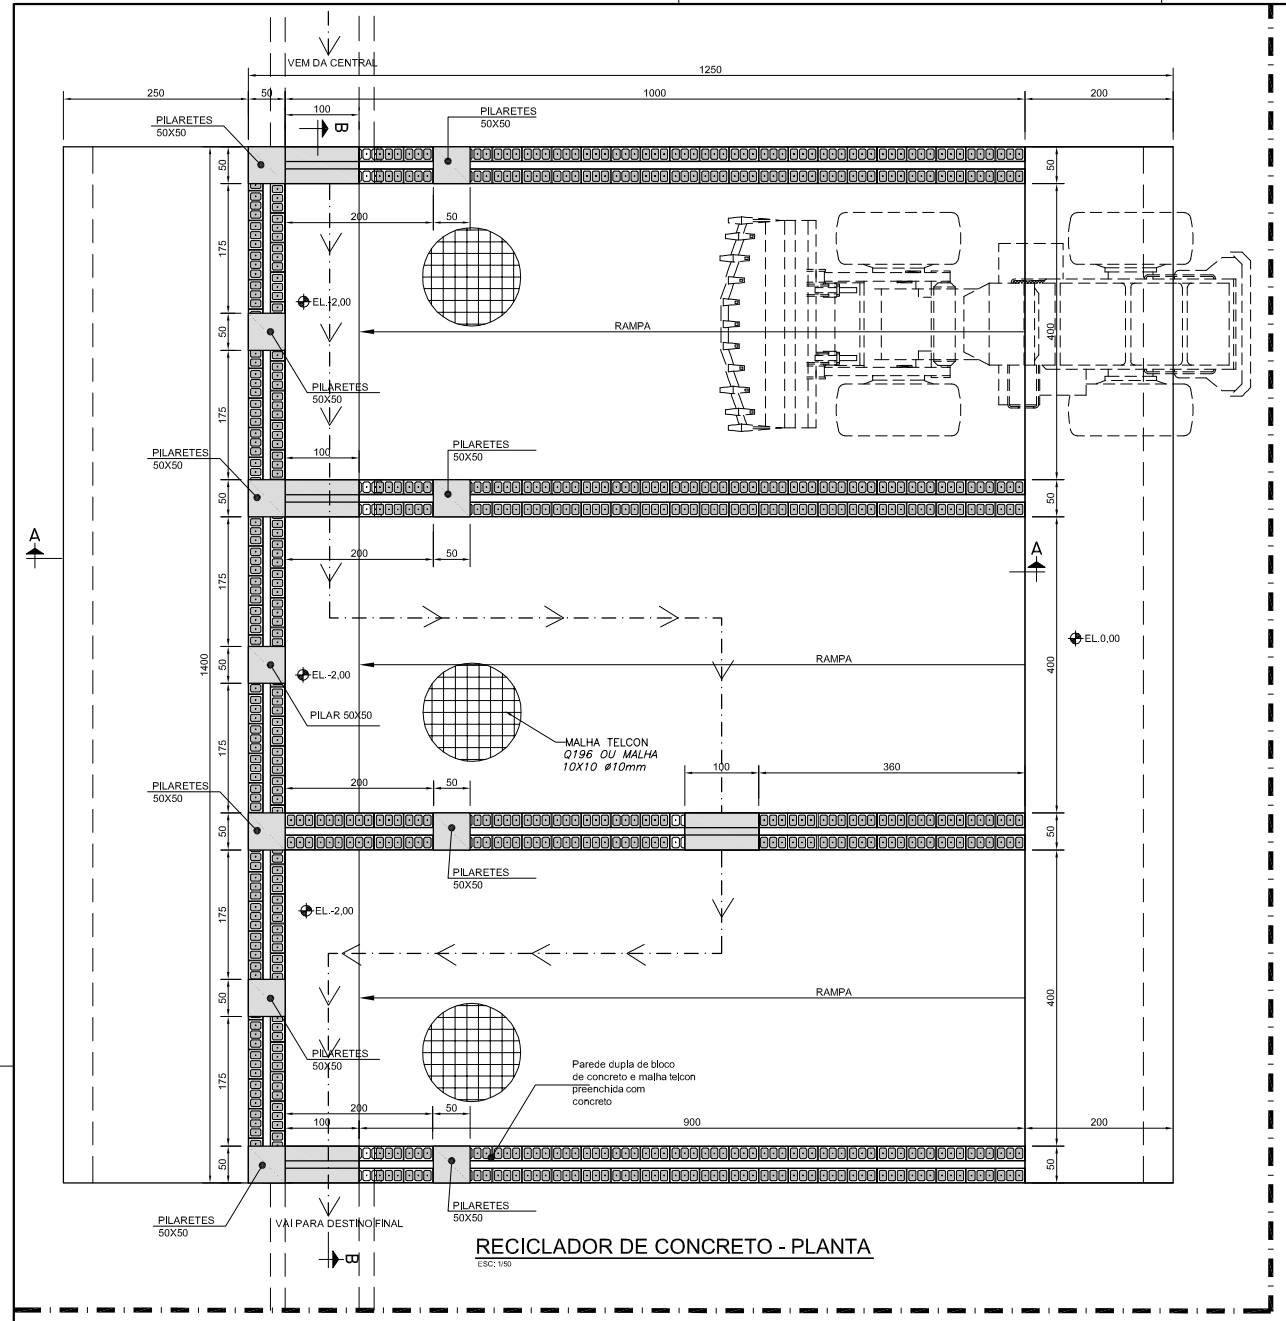

RECICLADOR DE CONCRETO - PLANTA
ESC: 1/50

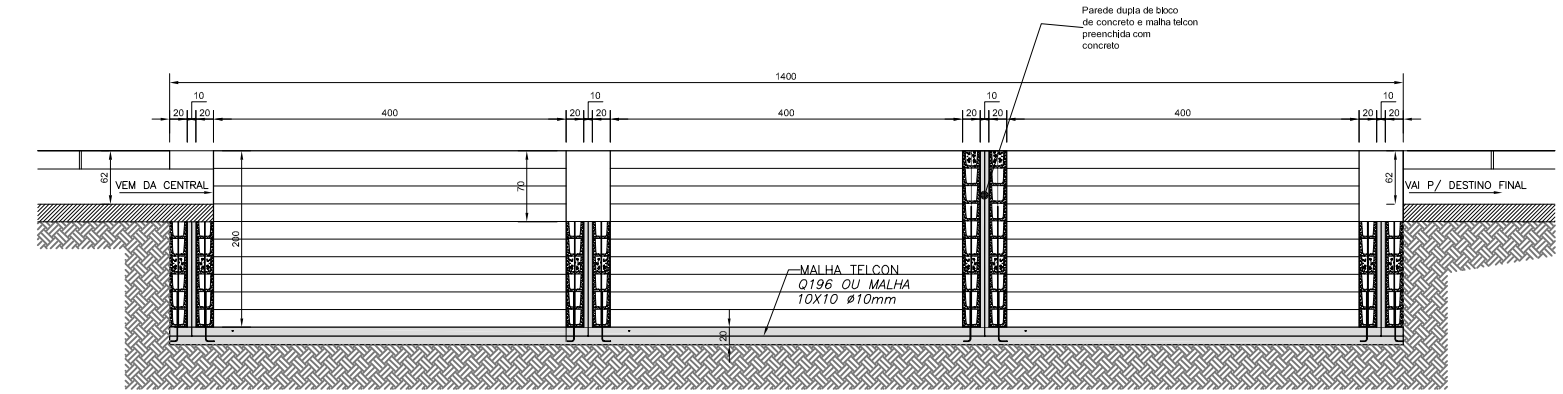

CORTE B-B
ESC: 1/25

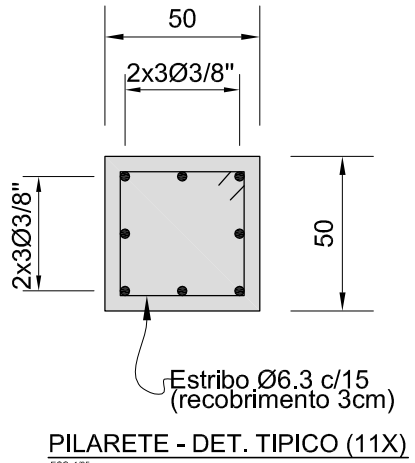

PILARETE - DET. TIPICO (11X)
ESC: 1/25

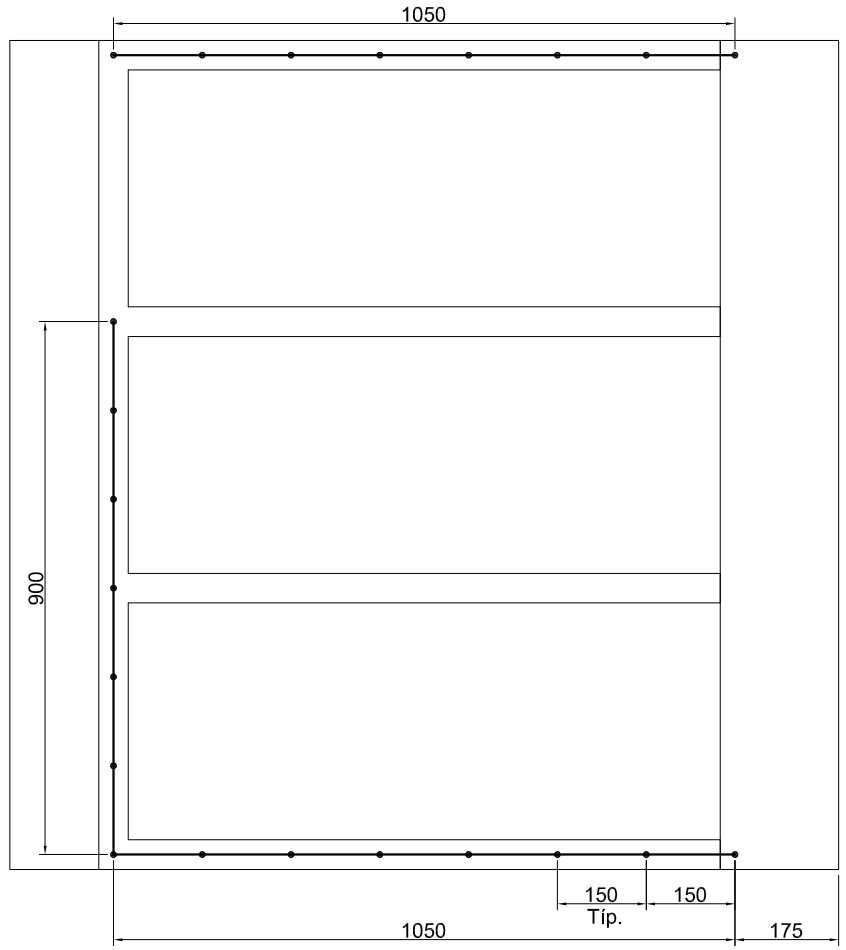

GUARDA CORPO - PROTEÇÃO - PLANTA
SEM ESCALA

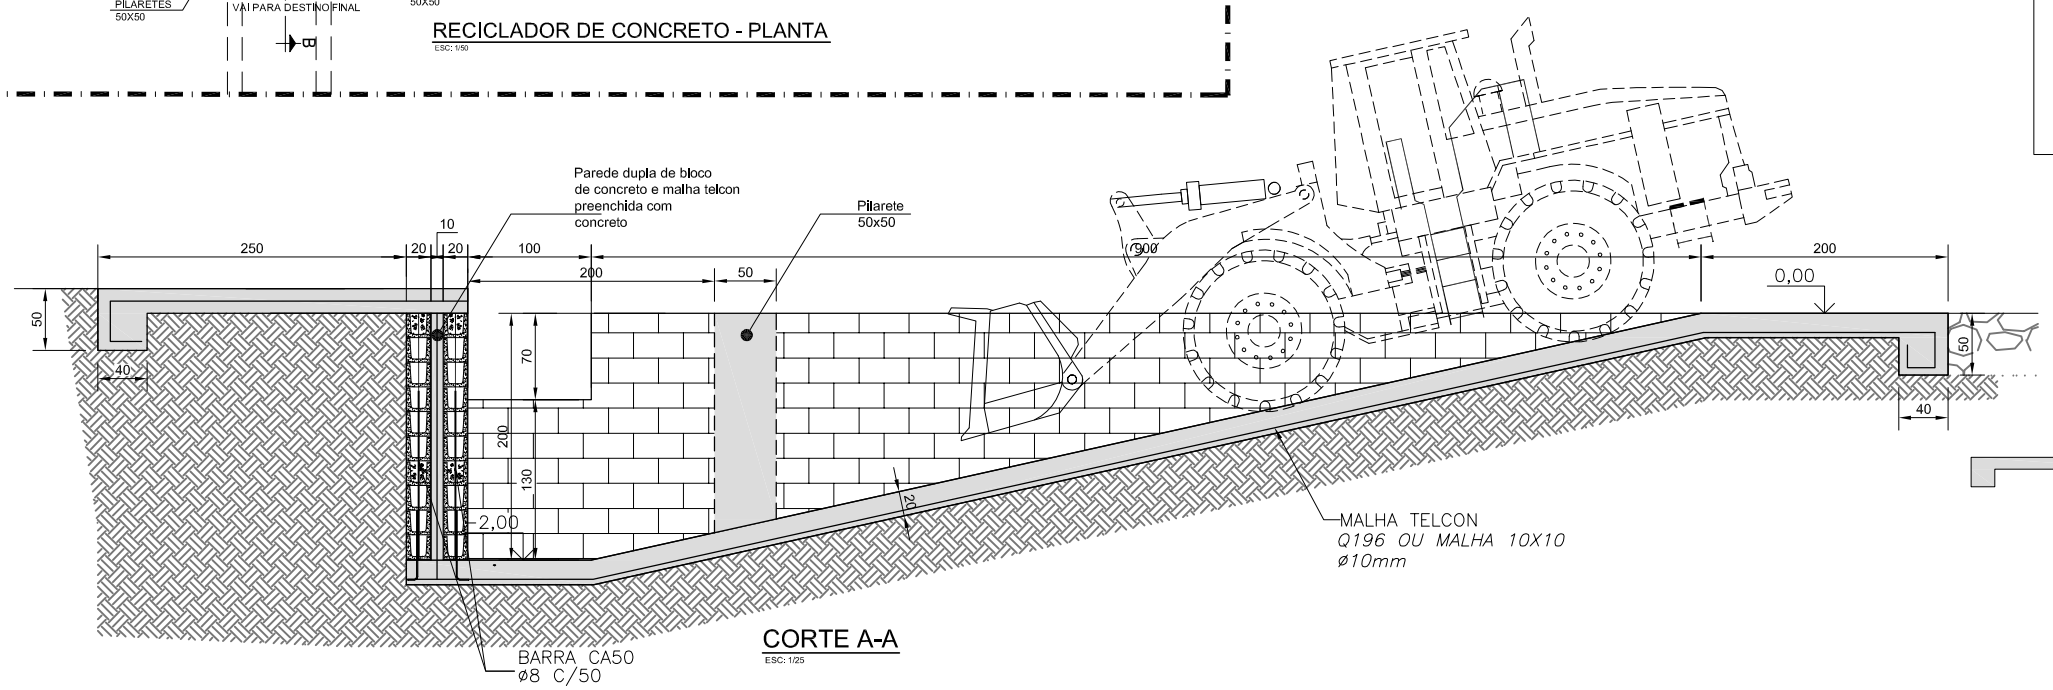

CORTE A-A
ESC: 1/25

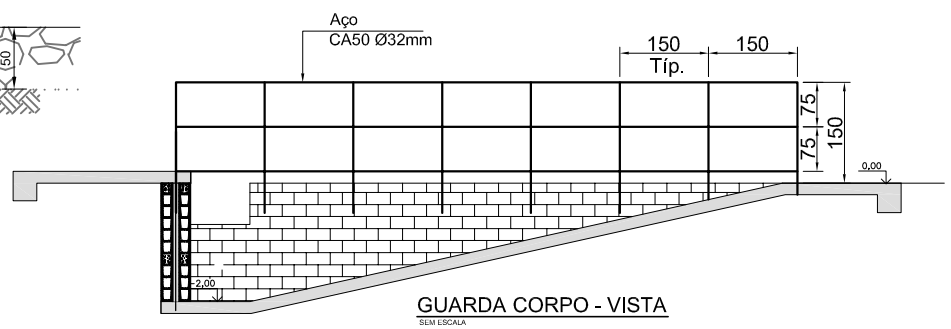

GUARDA CORPO - VISTA
SEM ESCALA

DESENHOS DE REFÊRENCIA	NOTAS
1- DESENHO DO LAY-OUT VER: SAMA.EC-DE-P14-0048 1- PARA LOCAÇÃO VER: SAMA.EC-DE-P11-0181	1 - TODAS AS MEDIDAS ESTÃO EM CENTÍMETRO E ELEVAÇÕES EM METRO EXCETO QUANDO INDICADAS. 2 - CONCRETO DA BASE FCK-20Mpa. 3 -TENSÃO ADMISSIVEL DO SOLO ≤ 1,0 Kg/cm²

USE EPI's (CAPACETE, BOTAS, LUVAS, ETC.)

MANTENHA O LOCAL DE TRABALHO LIMPO E ORGANIZADO.

NÃO SE ARRISQUE, USE O CINTO DE SEGURANÇA.
OBEDEÇA A SINALIZAÇÃO. SEGURANÇA É VIDA!

DISTRIBUIÇÃO DE COPIAS	
DATA:	
CARPINTARIA	
CIRCULAR	
COMERCIAL	
ELETROMECÂNICA	
INDUSTRIAL	
MECÂNICA	
PATIO DE FERROS	
PLANEJAMENTO	
PROD. TERRA/ROCHA	
PRODUÇÃO CIVIL	
QMSSRS	
TOPOGRAFIA	
DOC.Nº	

REV.	DESCRIÇÃO	DATA	DESENHO	VERIF.
0	EMISSÃO INICIAL	19/10/2016	NAKINAMARO	L.HORTA

São Manoel ENERGIA

CONSTRAN

CONSÓRCIO UHE SÃO MANOEL

DESENHO: NAKINAMARO	19/10/2016	CENTRAL DE CONCRETO MONTANTE - MARGEM DIREITA RECICLADOR DE CONCRETO RESIDUAL PLANTA E CORTES
VERIFICADO: L.HORTA	19/10/2016	
APROVADO: AMAURY	19/10/2016	DESENHO Nº SAMA.EC-DE-P11-0182

ESCALA	FOLHA	REV.
INDICADA	1/1	0

FORMATO A1 (841x594mm)