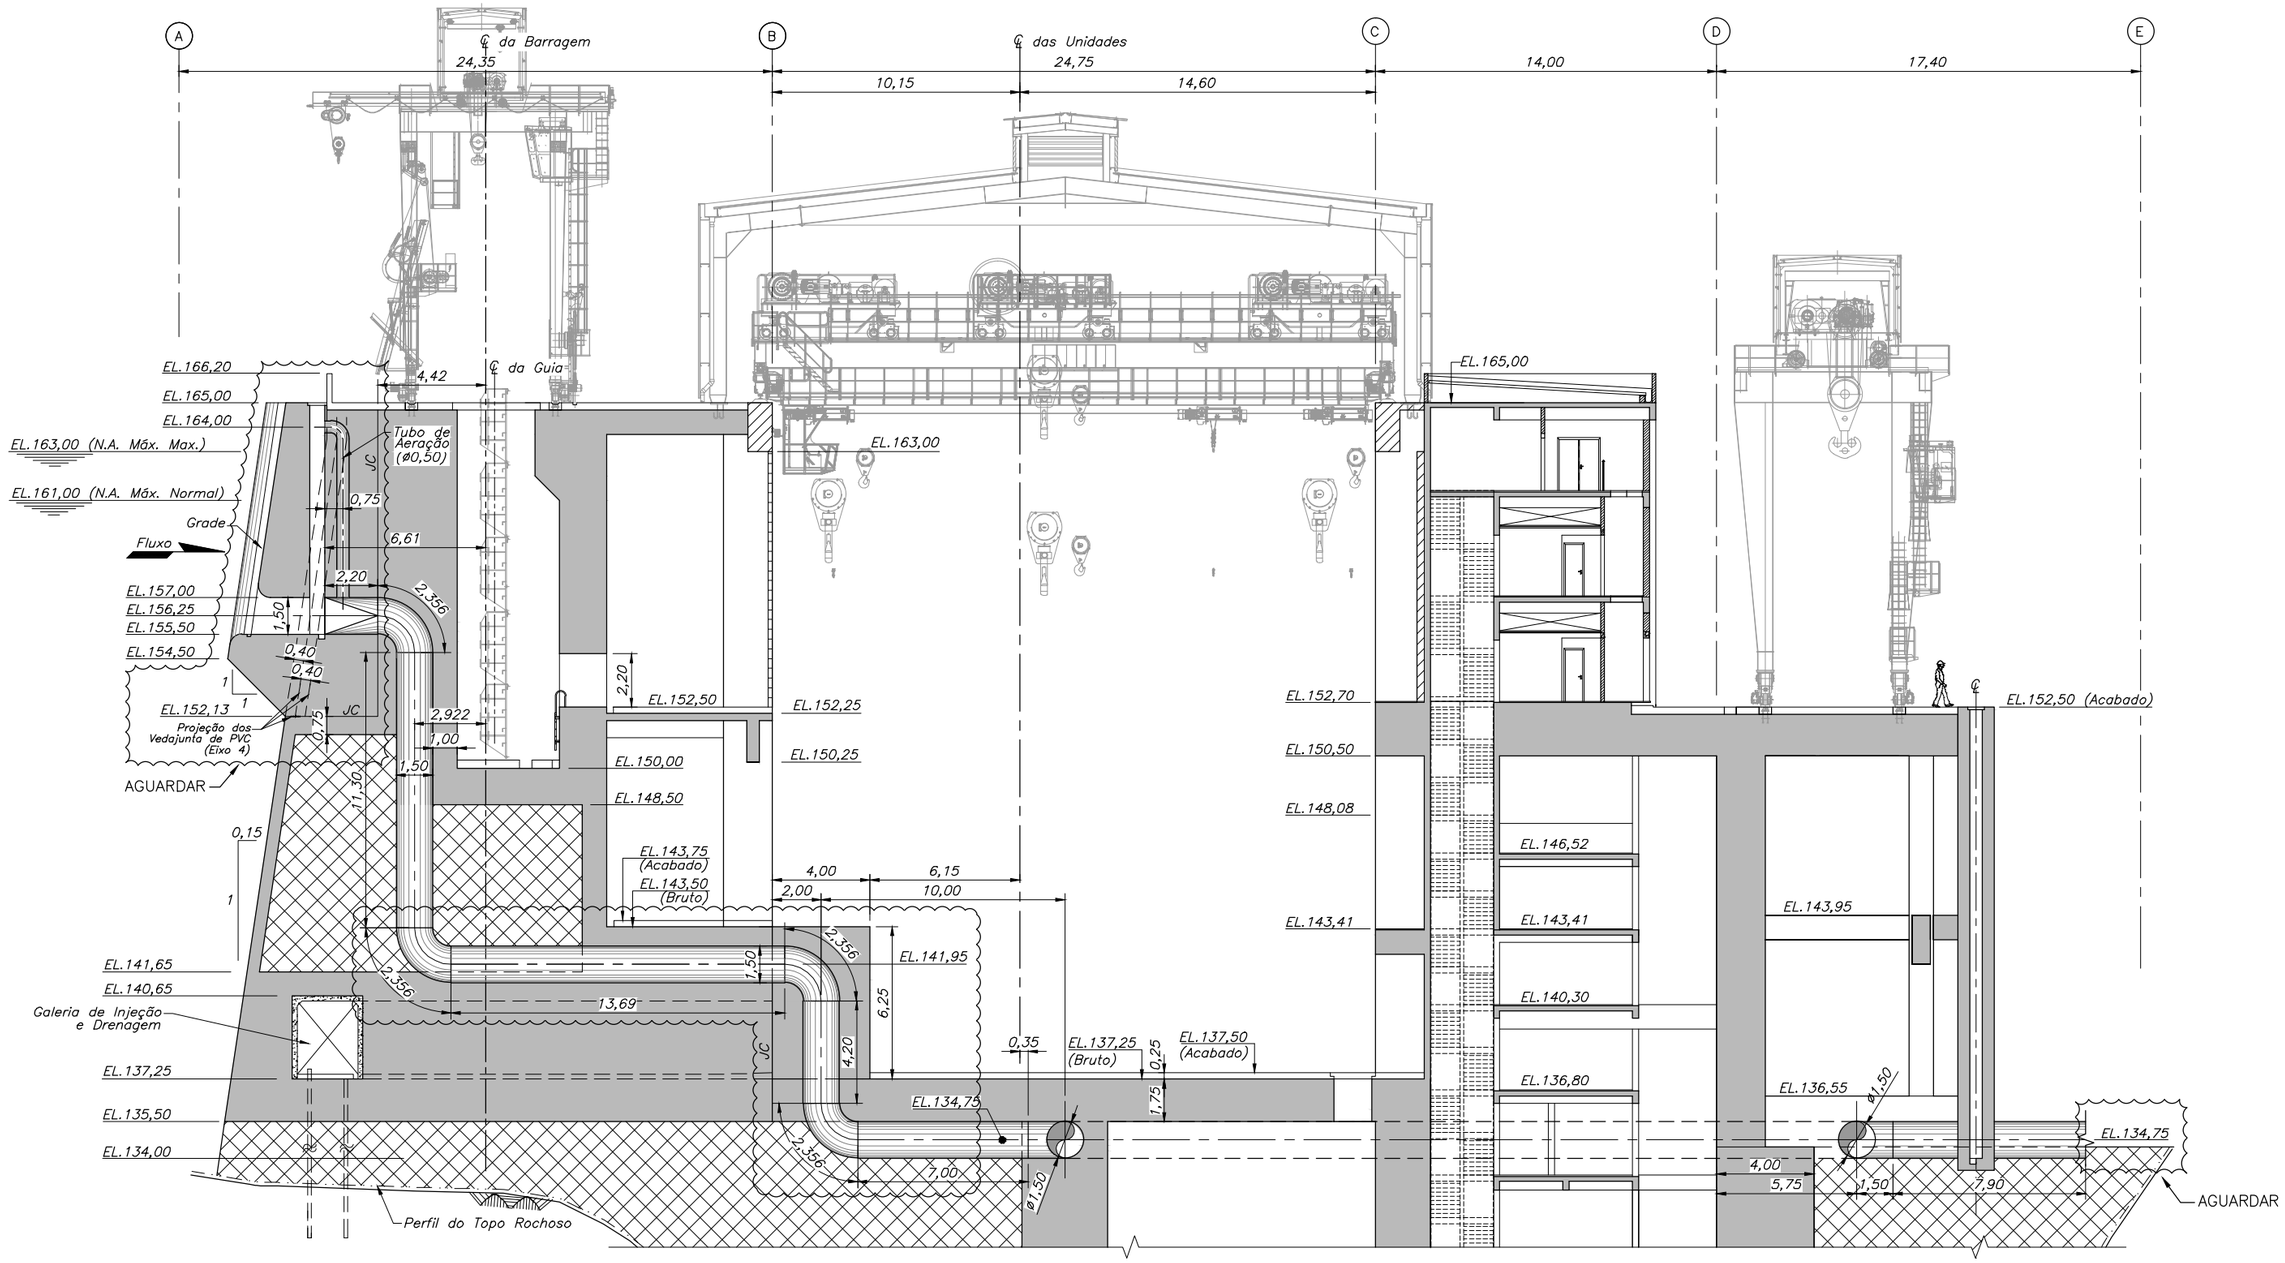

SEÇÃO A–A

PARA COMENTÁRIOS

0 1,25 2,5 3,75 5 6,25 12,5m
ESCALA – EXCETO ONDE INDICADO

DISTRIBUIÇÃO AUTOMÁTICA DE CÓPIAS
DISTR. | QTDE./TIPO | ÓRGÃO | TOTAL

CLASSIFICAÇÃO

REV.	FEITO	CONFERIDO	COORDENADOR	APROV. GE	DATA
2					
1					
BOA	LBA	JBSR	LMCC	NLFP	18/01/16
	ONDE INDICADO				

ALTERAÇÕES

NOTAS:
1– Todas as dimensões e elevações estão em metro, exceto onde indicado.
2– Para Plantas, ver Des. DE–C19–0331.

São Manoel ENERGIA

CONSTRAN utc engenharia
CONSÓRCIO SÃO MANOEL

LEME ENGENHARIA

PROJ.	DES.	CONF.
LBA	LBA	JBSR

VISTO LMCC
COORDENADOR DE ÁREA
APROV. NLFP
GERENTE DO PROJETO
DATA DEZEMBRO/2015

PROJETO EXECUTIVO

ÁREA DE MONTAGEM 01
TUBULAÇÃO PARA SISTEMA DE ÁGUA PARA ATRAÇÃO DE PEIXES
ARRANJO GERAL
SEÇÃO A–A

Nº SAMA.EL
DE–C19–0330
Rev. BOA
FOLHA
ARQ.