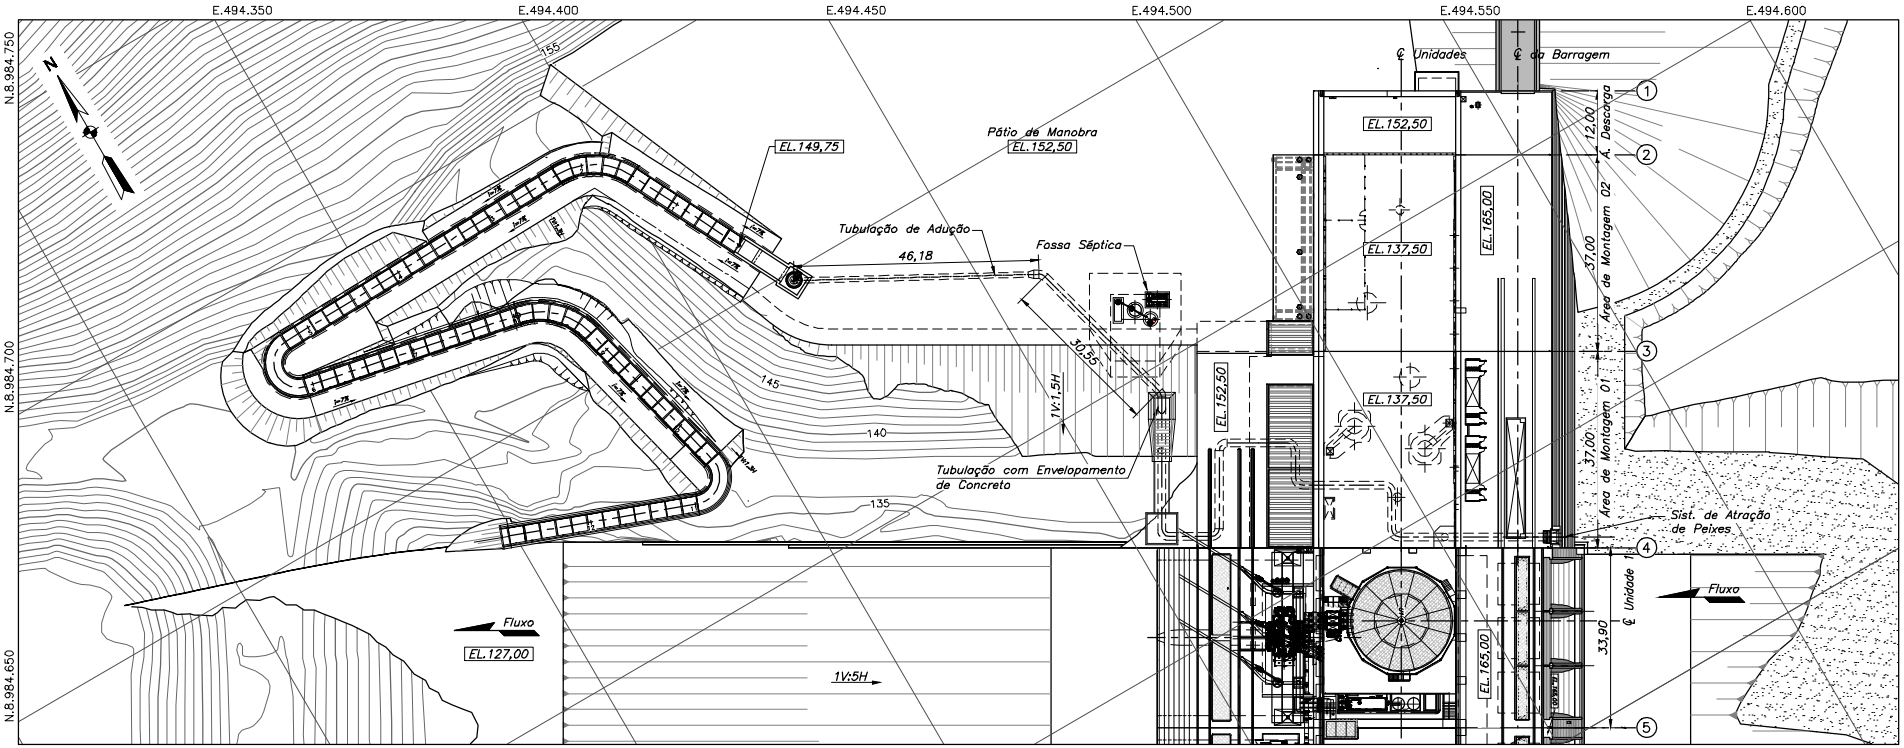

PLANTA

NOTA:

1– Todas as dimensões e elevações estão em metro, exceto onde indicado.

CROQUI

0 5 10 15 20 25 50m
ESCALA – EXCETO ONDE INDICADO

DISTRIBUIÇÃO AUTOMÁTICA DE CÓPIAS

DISTR.	DISC./TIPO	DESCRIÇÃO	TOTAL

	FEITO	CONFERIDO	COORDENADOR	APROVADO	DATA
2					
1					
0					

ALTERAÇÕES

ARQUIVO

São Manoel ENERGIA

CONSTRAN utc engenharia
CONSÓRCIO SÃO MANOEL

LEME ENGENHARIA

PROJ.	DES.	CONF.
LBA	LBA	JBSR

VISTO NLFP
COORDENADOR DE ÁREA
APROV. NLFP
GERENTE DO PROJETO
DATA JANEIRO/2017

PROJETO EXECUTIVO

SISTEMA DE ATRAÇÃO DE PEIXES
ARRANJO GERAL
PLANTA E SEÇÕES

ARQ.

Nº SAMA.EL
DE-C11-0XXX
Rev. 1A0A

FOLHA