




1 ALOJAMENTO
1 : 50

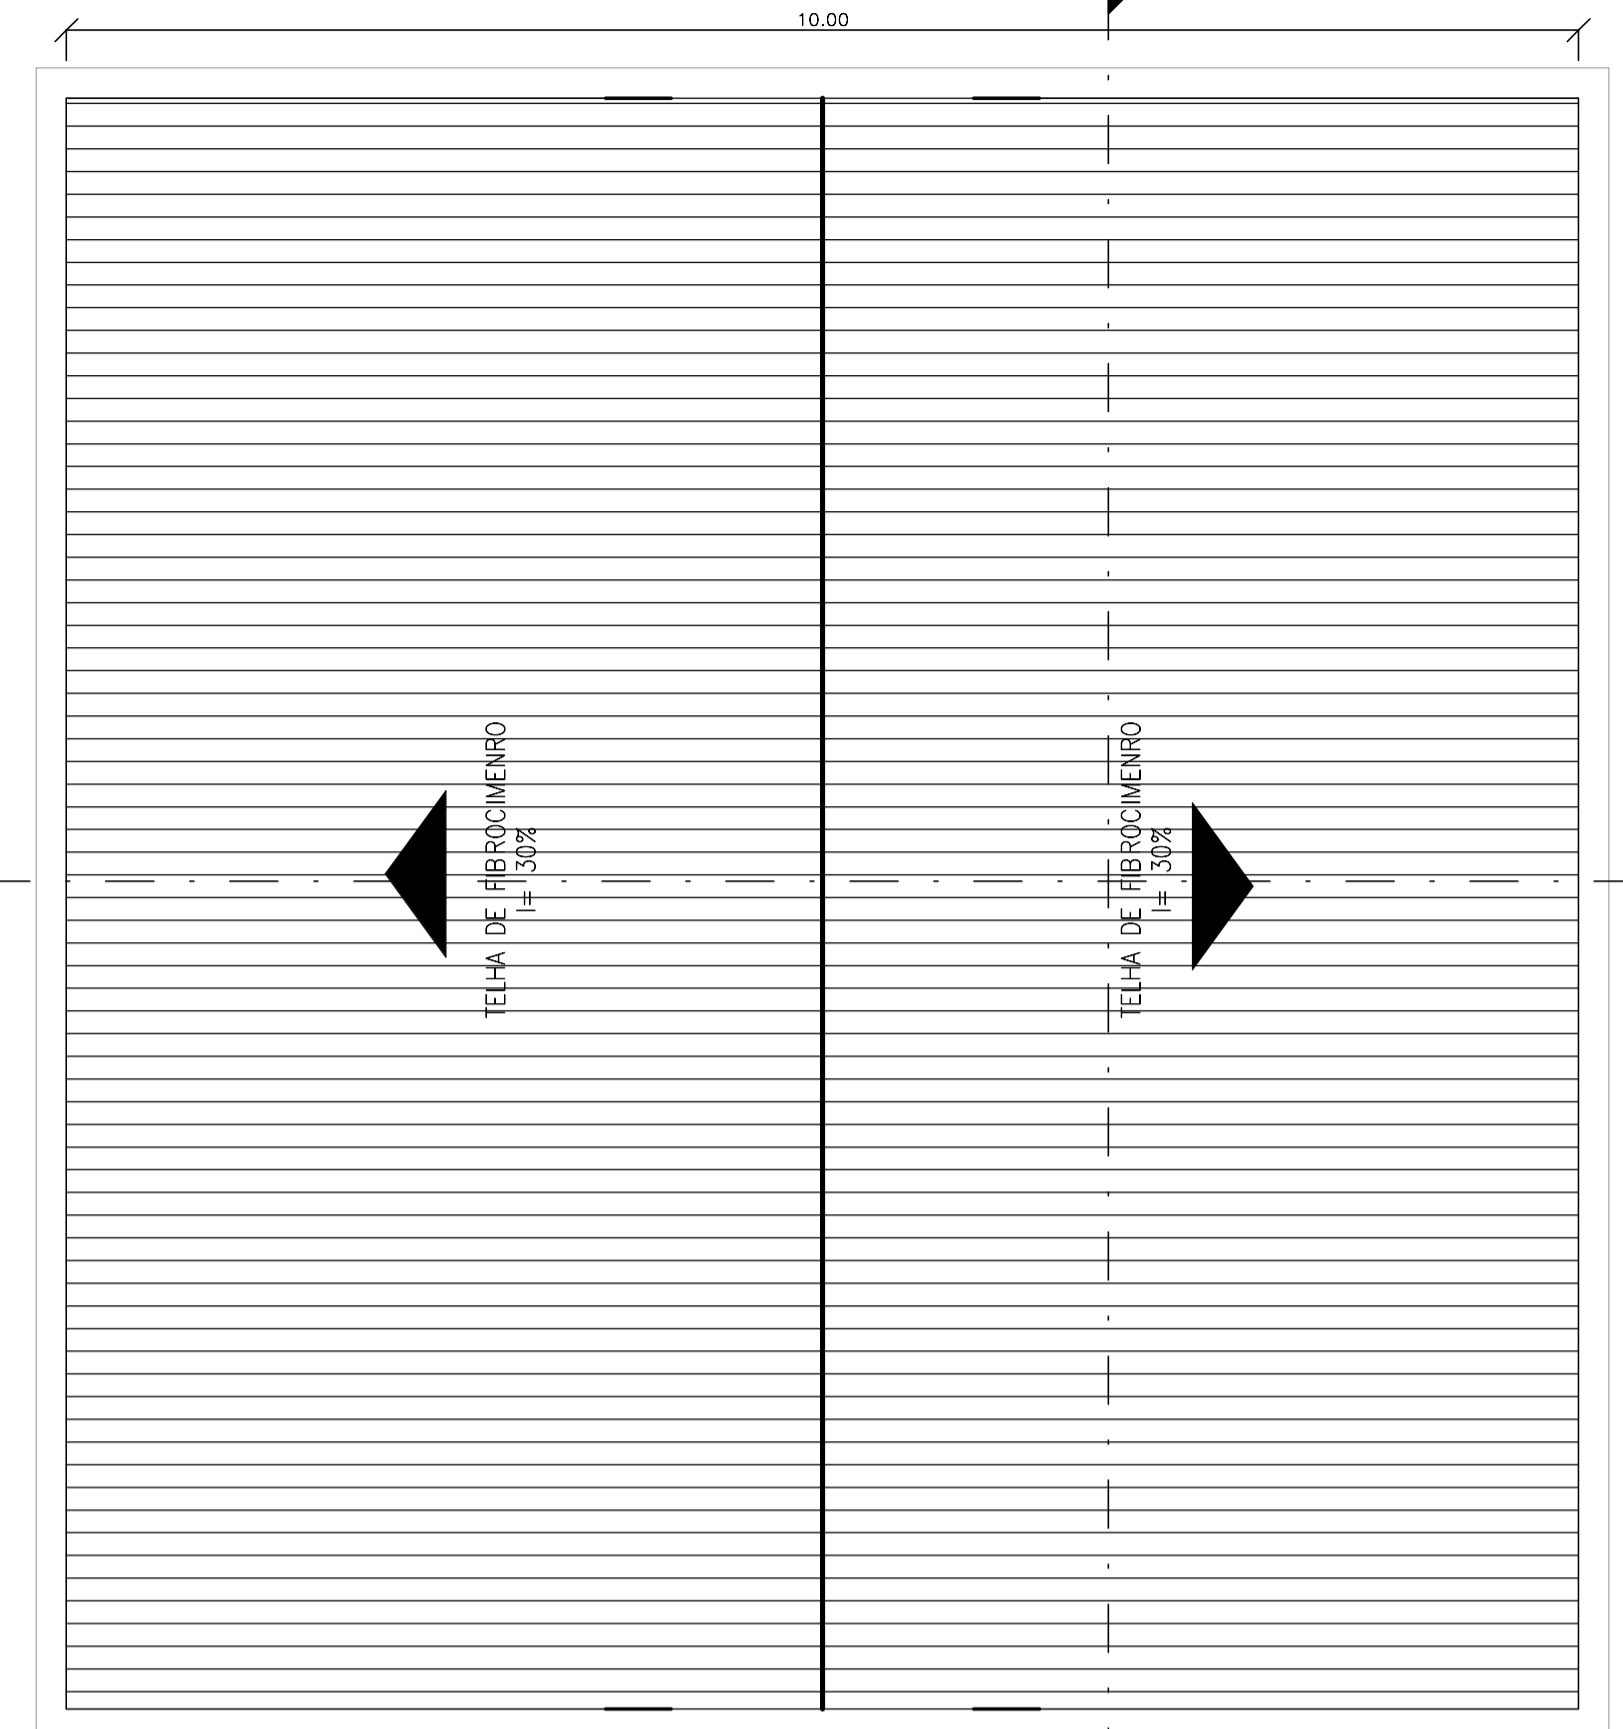

2 COBERTURA
1 : 50

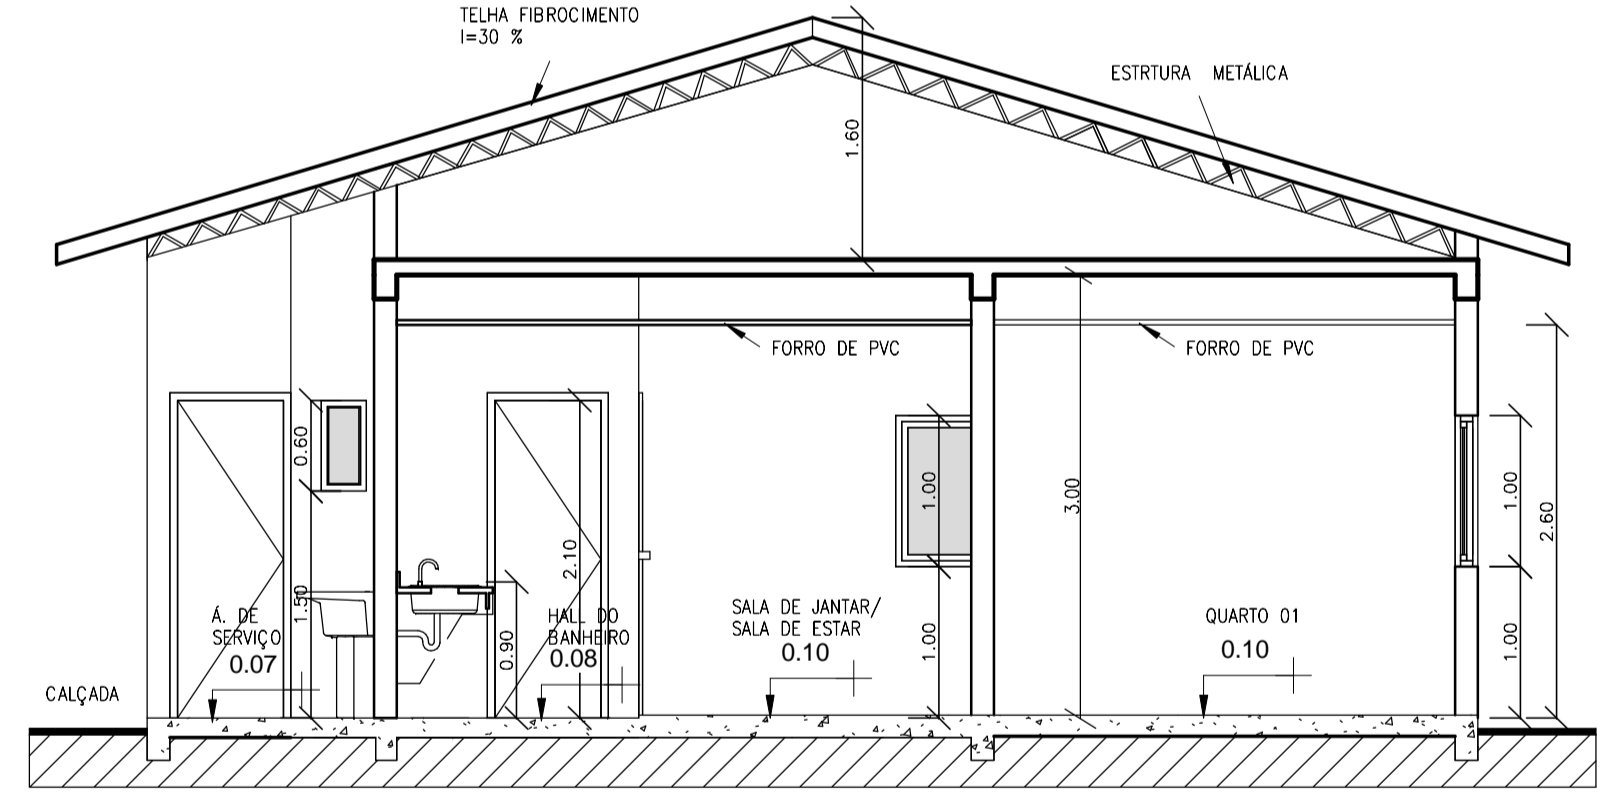


3 AA'
1 : 50

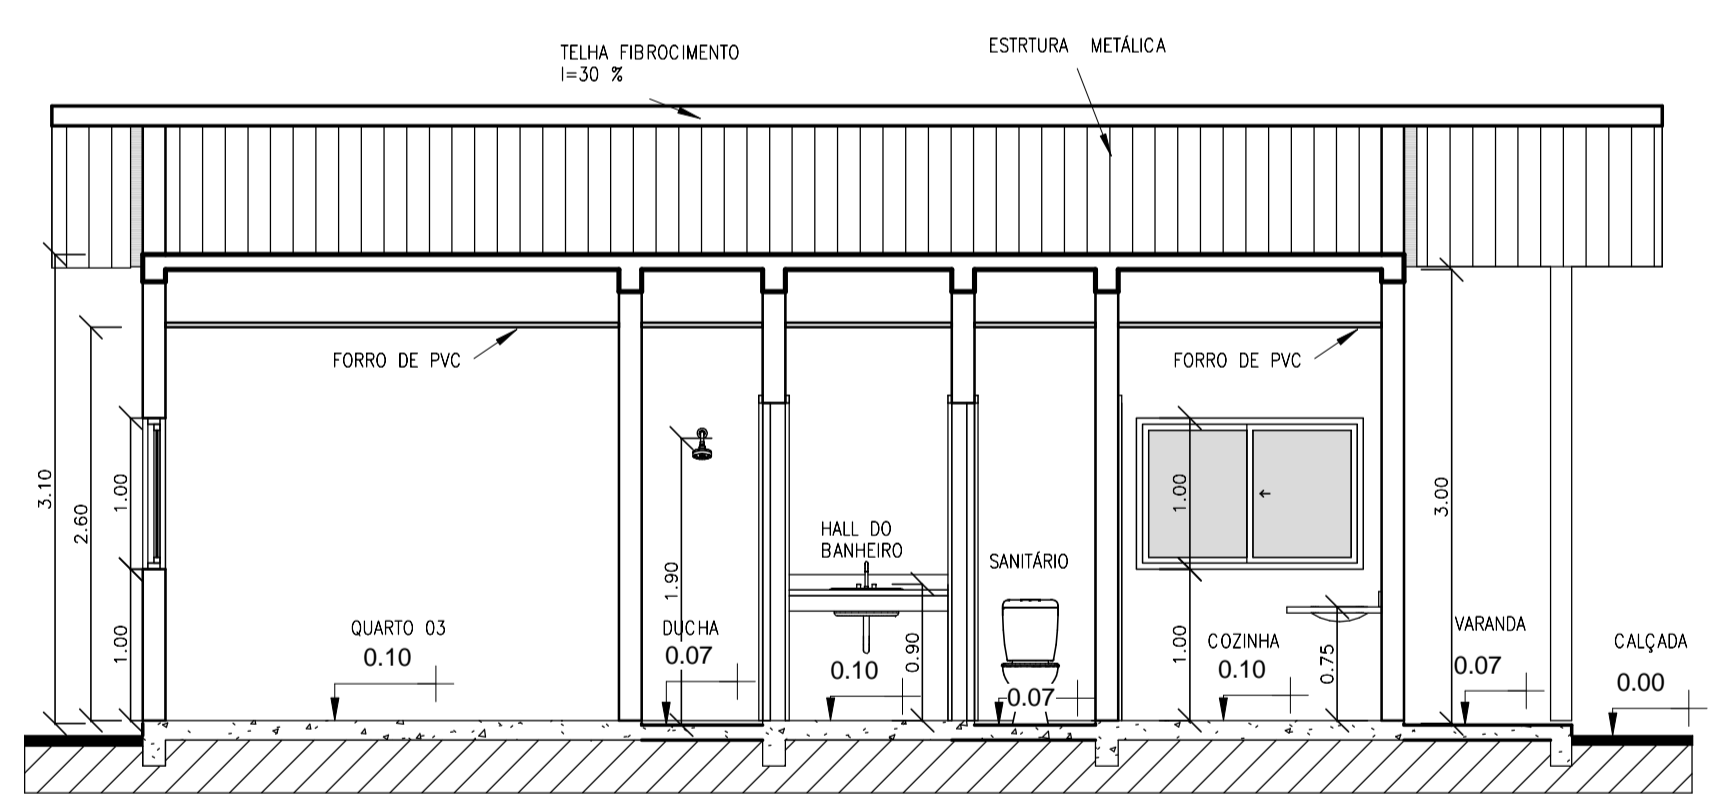


4 BB'
1 : 50




7 PERSPECTIVA

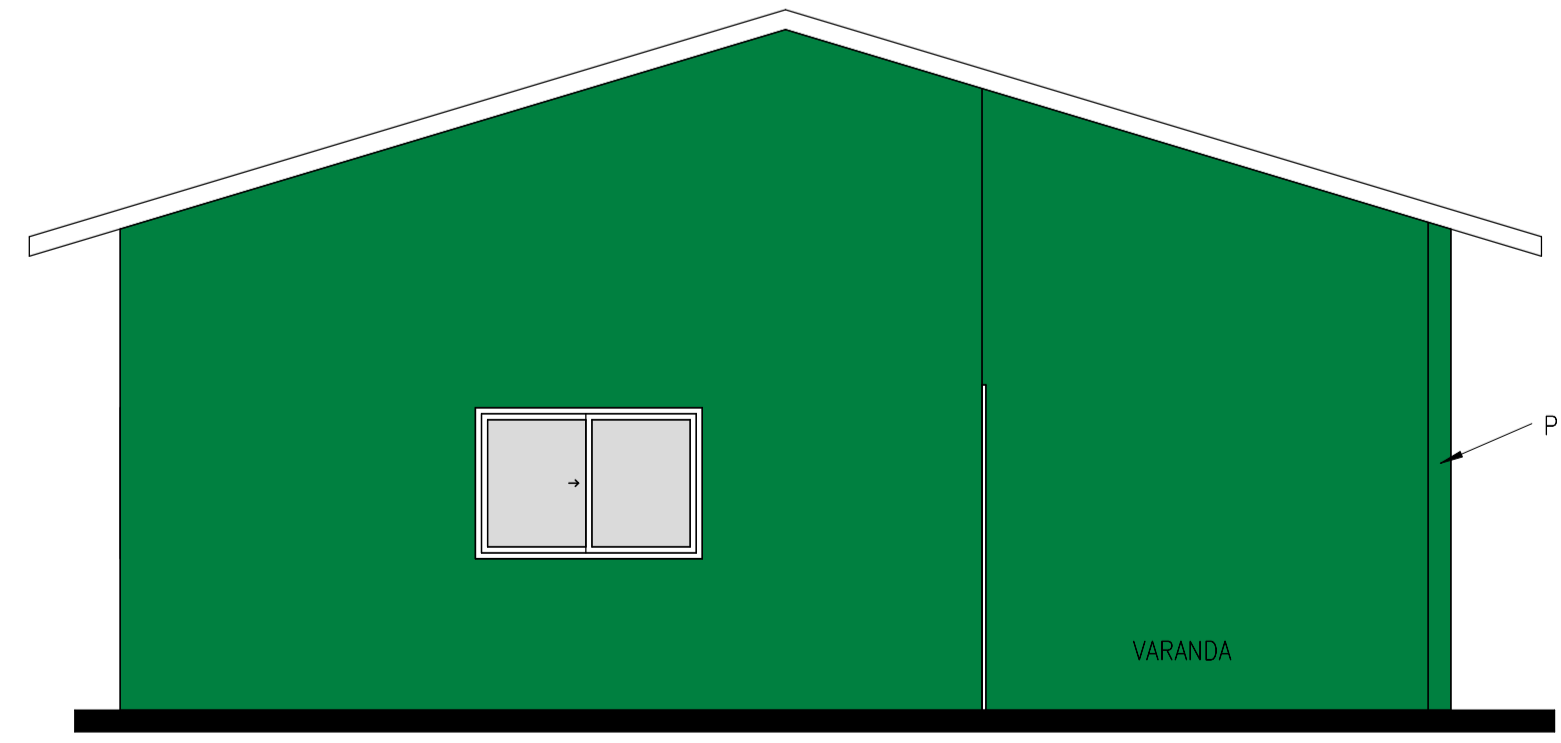

5 FACHADA FRONTAL
1 : 50

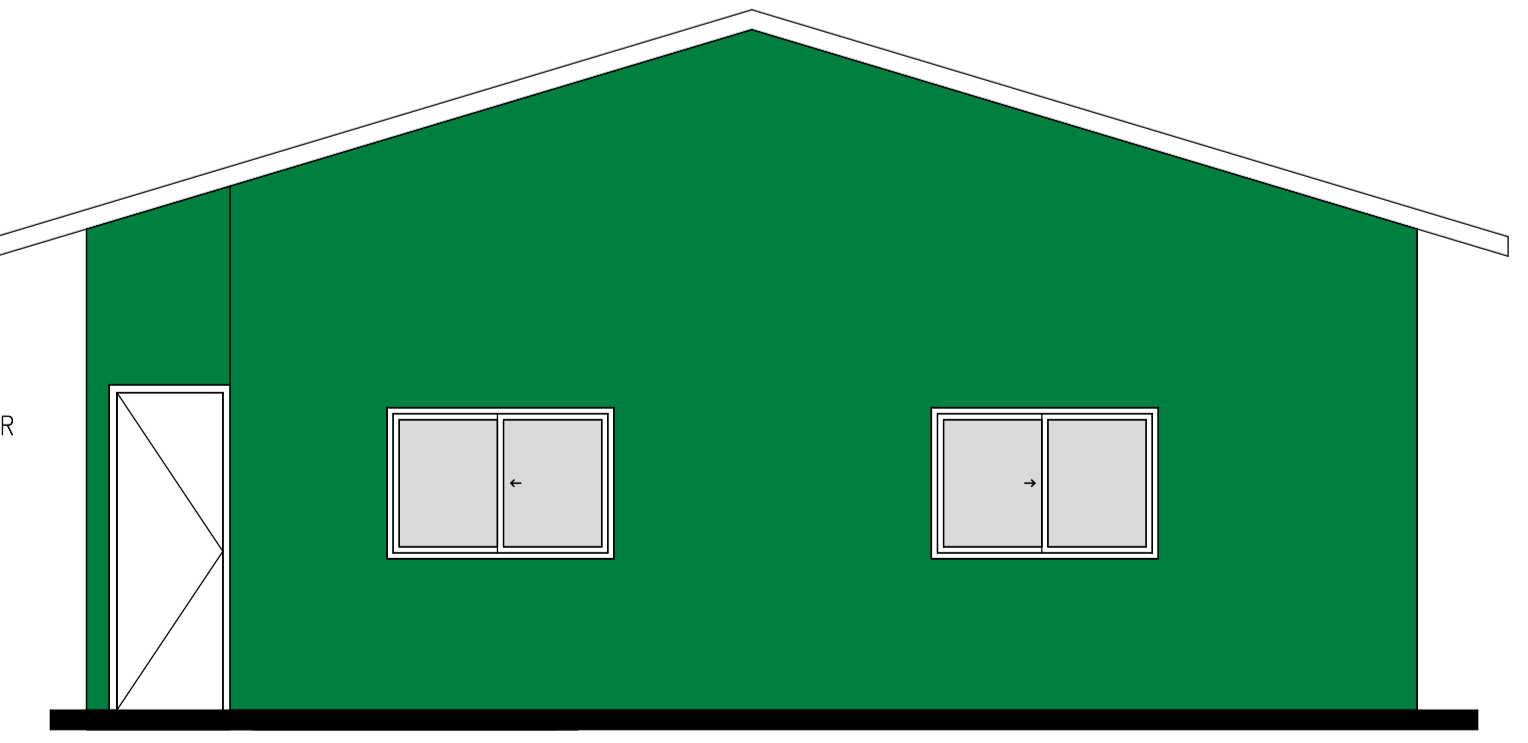

7 FACHADA POSTERIOR
1 : 50

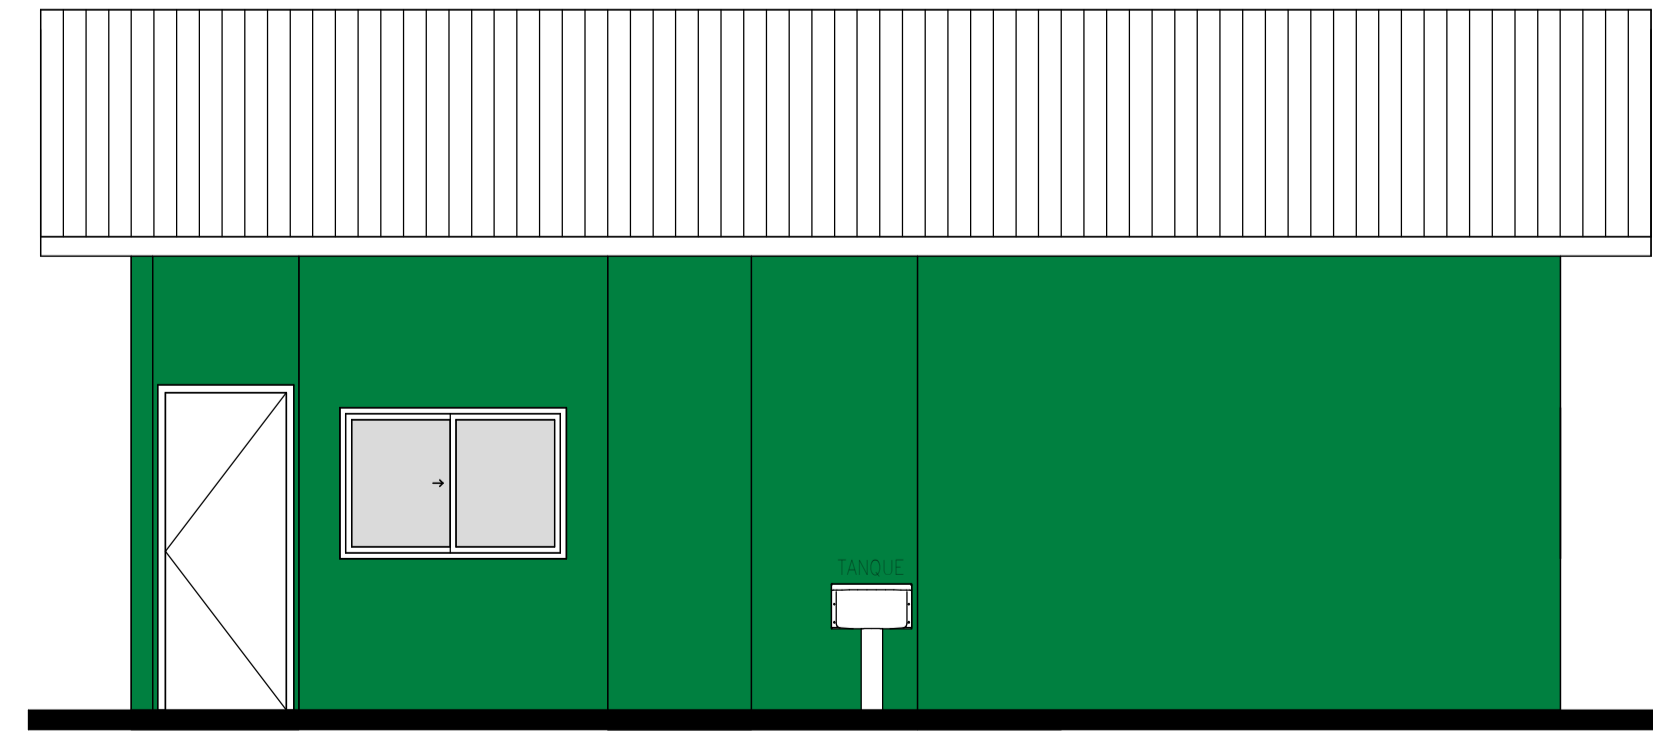

6 FACHADA LATERAL DIREITA
1 : 50

Arquitetura & Engenharia			
PARANAITA-MT			
TIPO DA OBRA:	INSTITUCIONAL		
CONTRATANTE:	UHE USINA SÃO MANOEL		
LOCAL DA OBRA:	Rua: Pedro Zescoski,85 Centro Paranaíta-MT CEP: 78590-000		
PROJETO:	PROJETO ARQUITETÔNICO		
RESPONSÁVEL TÉCNICO: CREA-D-MT- CAE:	ARQUITETA E URBANISTA Rúbia N. Moraes CAU - A 91938-1		
ESCALA: INDICADAS	DATA: MARÇO/2016	ASSUNTO:	FOLHA Nº:
DES. PROJETISTA:	PLANTA BAIXA - ALOJAMENTO		
ESTATÍSTICA			
ÁREA:	% DE OCUPAÇÃO		CÓD. APROVEIT.
	TERRÇO	DEMAIS PAV.	
78,83 m ²			Nº DE PISOS
			01