



PLANTA DE COBERTURA  
ESC: 1/50

\*OBS: DE ACORDO COM A NORMA ABNT 9050, NÃO PODE HAVER DESNÍVEL NO PISO ONDE TIVER CIRCULAÇÃO DE PCD (PORTADORES COM DEFICIÊNCIA)


PLANTA BAIXA  
ESC: 1/50

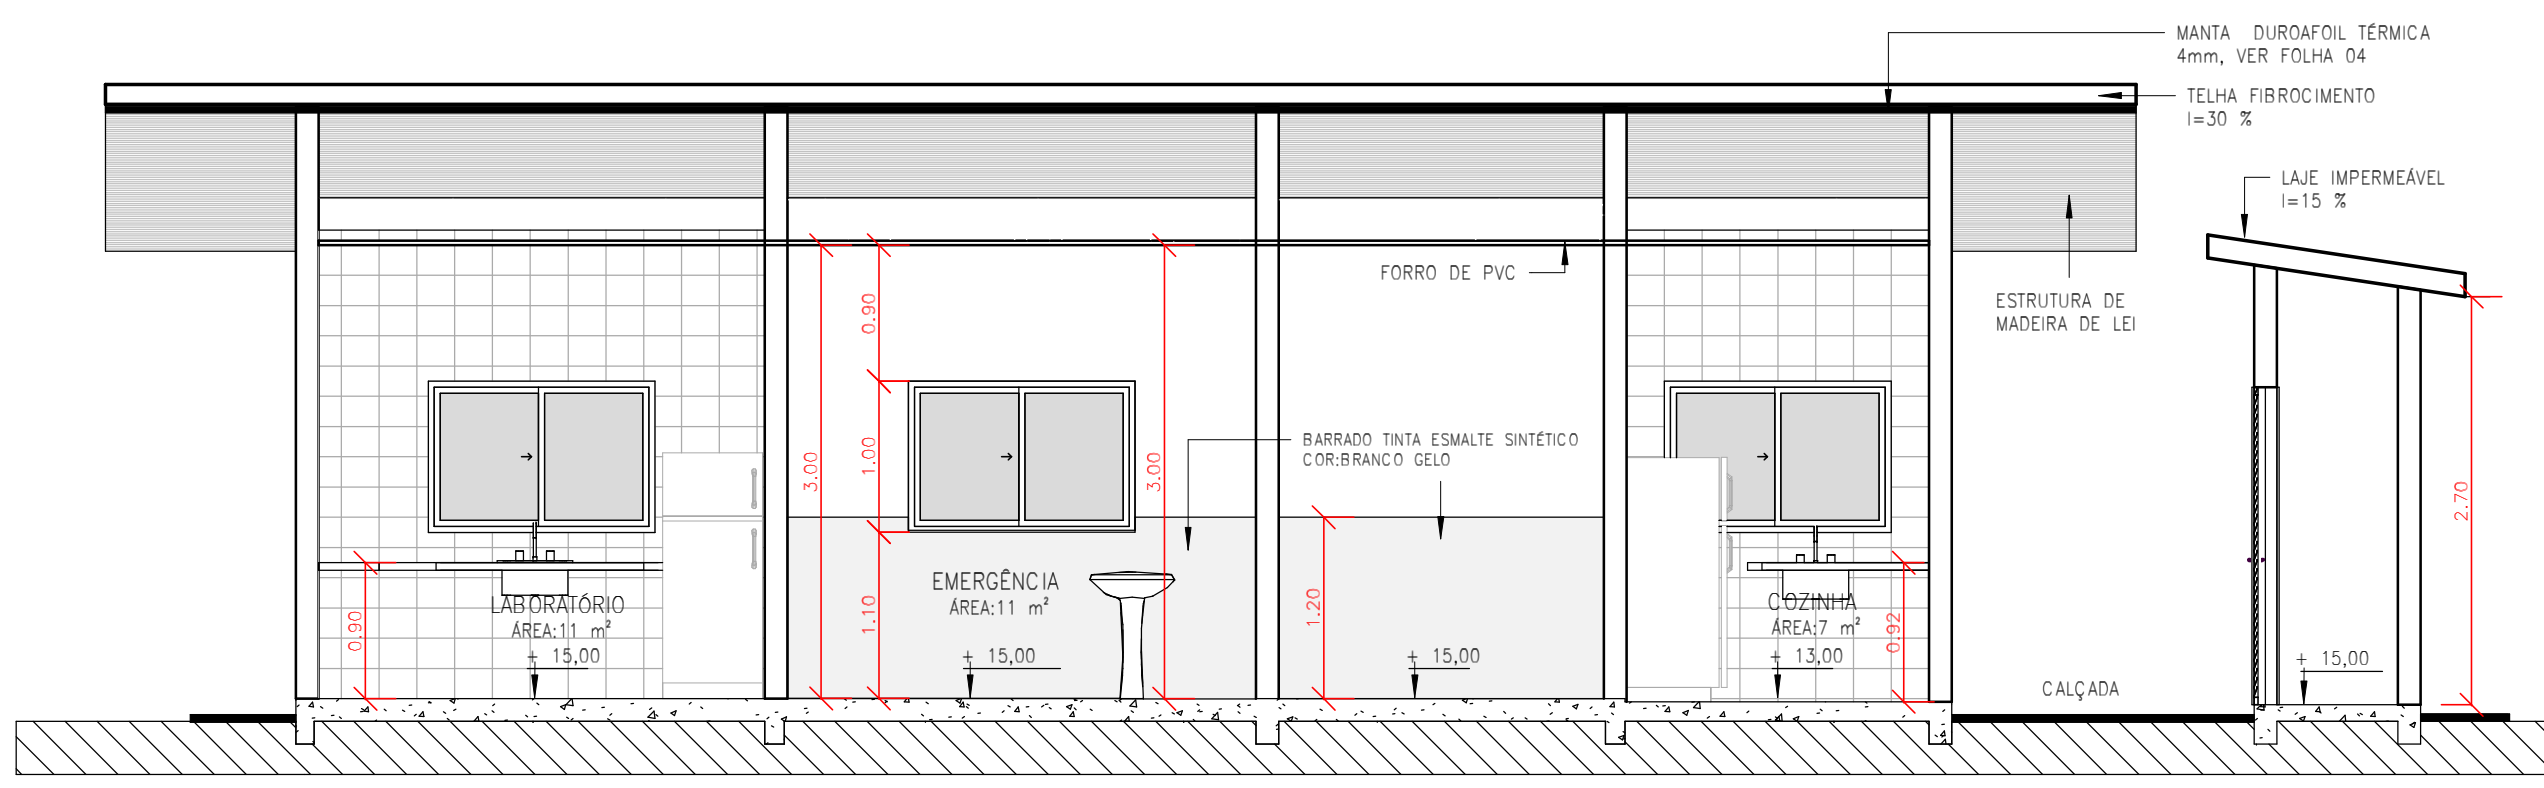


CORTE AA'  
ESC: 1/50

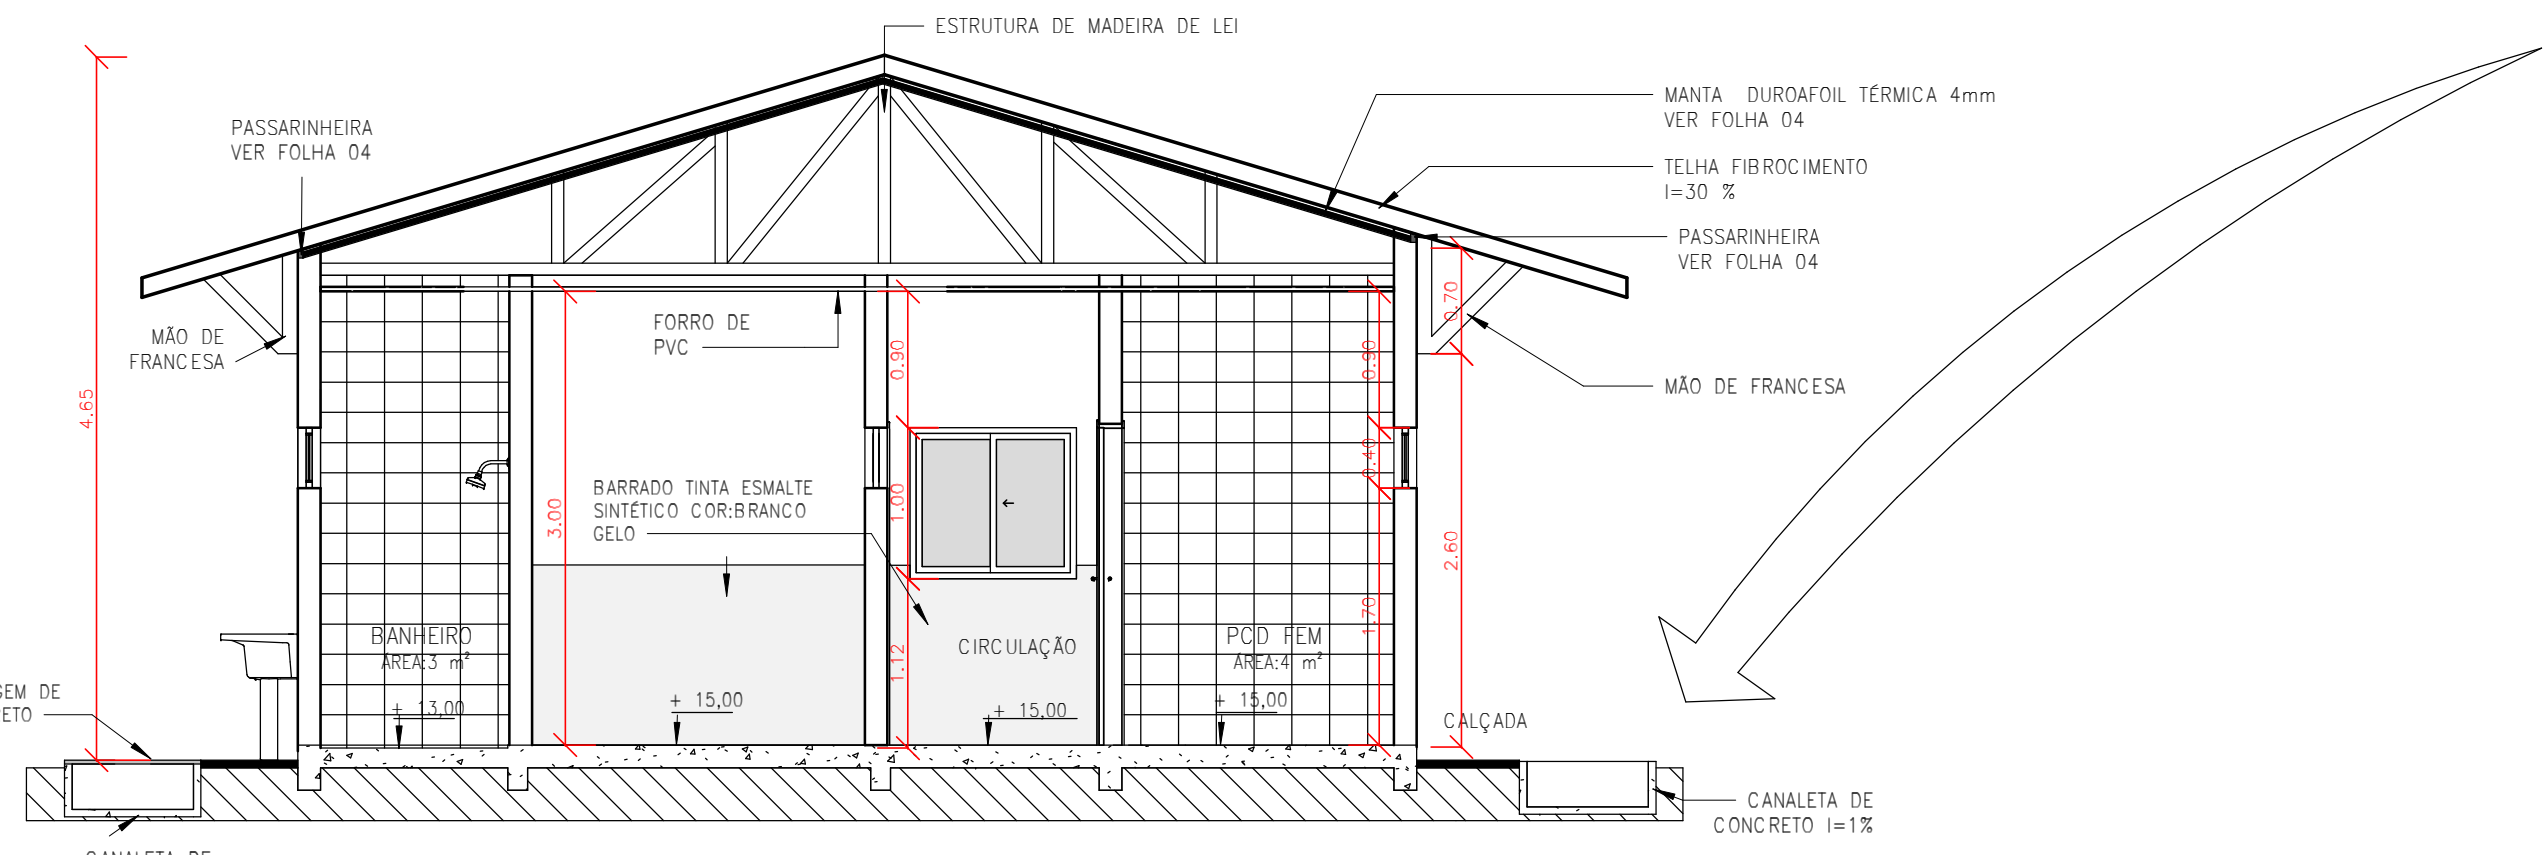

CORTA BB'  
ESC: 1/50

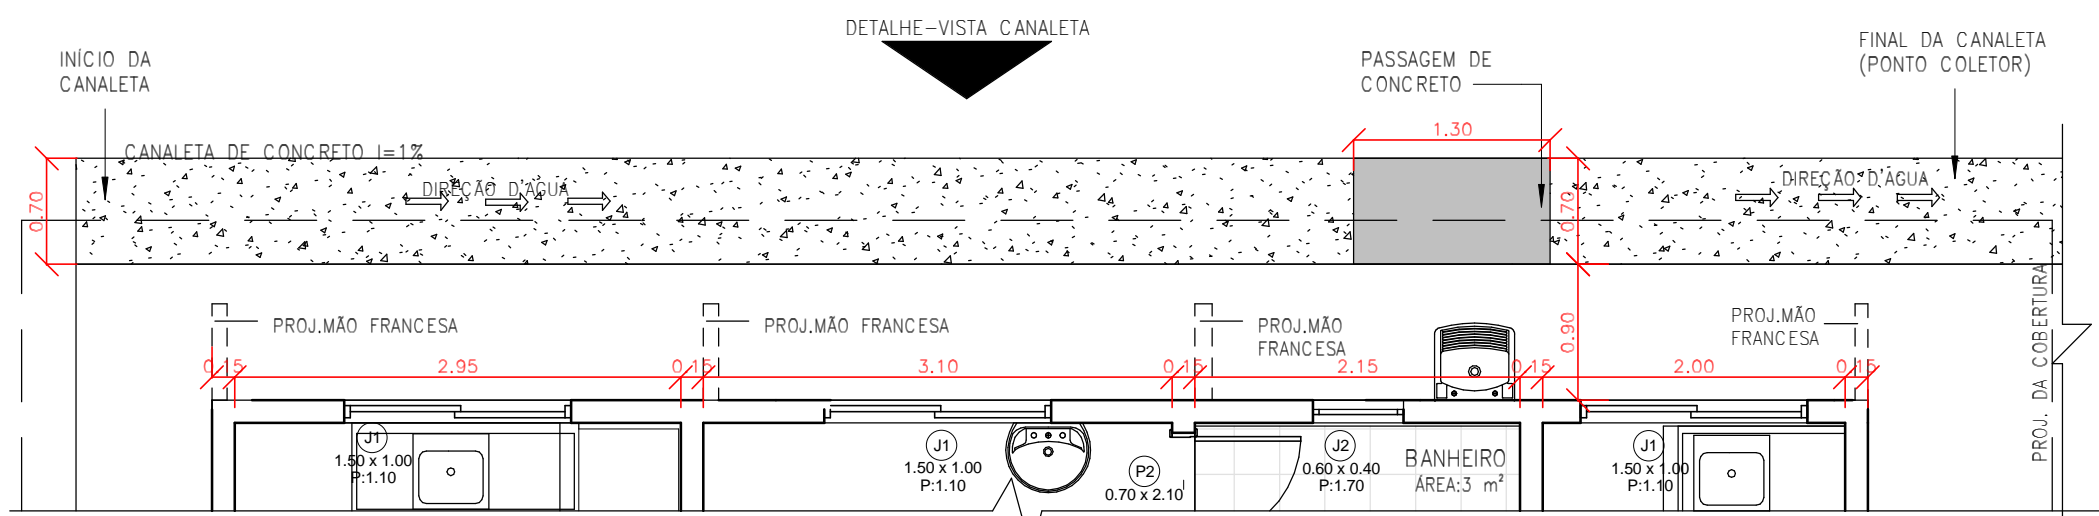

DETALHE CANALETA-PLANTA BAIXA  
ESC: 1/50

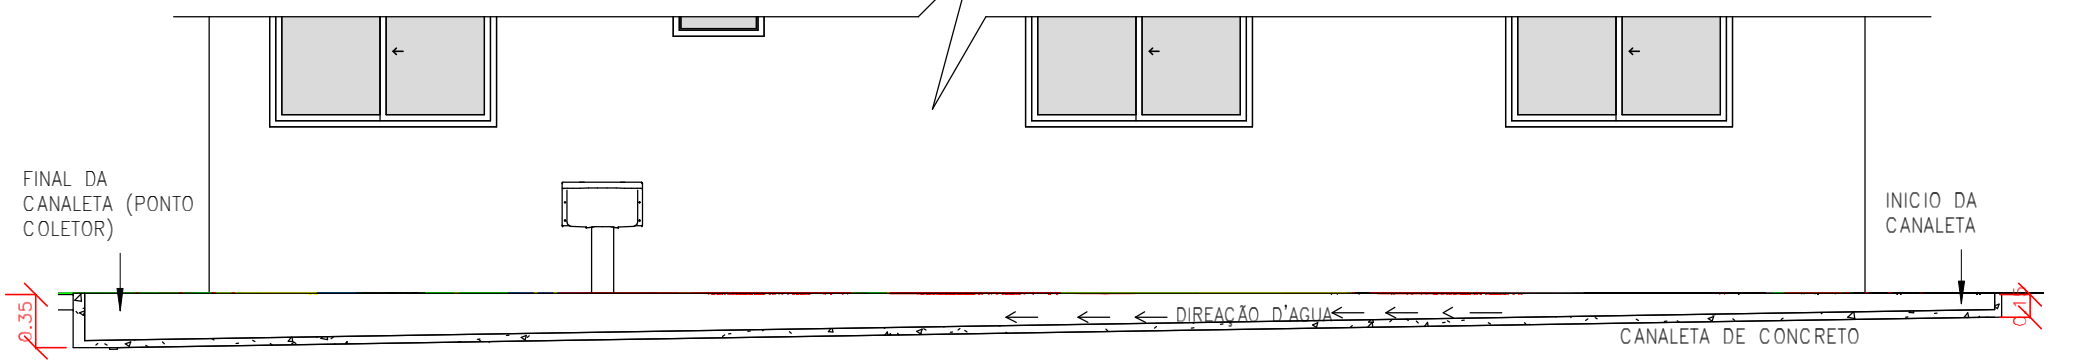

DETALHE -VISTA CANALETA  
ESC: 1/50

QUADRO DE ESQUADRIA - JANELA				
TIPO	LARGURA	ALTURA	PEITORIL	MODELO
J1	1,50	1,00	1,10	VÍDRIO TEMPERADO 8mm (BLINDEX) 2F
J2	0,60	0,40	1,10	BASCULANTE, VÍDRIO TEMPERADO 8mm FIAME (BLINDEX)
J4	1,10	1,00	1,10	VÍDRIO TEMPERADO 8mm (BLINDEX) 2F

QUADRO DE ESQUADRIA - PORTA				
TIPO	LARGURA	ALTURA	MODELO	
P1	0,90	2,10	MADEIRA DE ABRIR 1 FOLHA	
P2	0,70	2,10	MADEIRA DE ABRIR 1 FOLHA	
P3	0,80	2,10	MADEIRA DE ABRIR 1 FOLHA	
P4	0,80	2,10	PORTA BALCÃO DE MADEIRA DE ABRIR DIVIDIDA EM 2F	
P5	0,90	2,10	PORTA ADEQUADA PARA PCD	
P6	0,60	2,10	PORTA DE FERRO QUADRICULADA (ADEQUADA PARA ABRIGO DE GÁS E LIXO)	

**P1 ARQUITETURA & ENGENHARIA**

**São Manoel ENERGIA**

**UNIDADE DE SAÚDE - GLEBA SÃO BENEDITO**

TIPO DA OBRA:	INSTITUCIONAL
CONTRATANTE:	LIHE USINA SÃO MANOEL CNPJ: 18.494.537/0001-10
LOCAL DA OBRA:	GLEBA SÃO BENEDITO - RURAL ZONA RURAL 09°14'42,24"S 56°35'3,23"O - JACAREACANGA-PA
PROJETO:	ARQUITETÔNICO
RESPONSÁVEL TÉCNICO: CREA-D-MT: GAE:	ARQUITETA URBANISTA  <b>Rúbia N. Moraes</b> CAU - A91938-1
ESCALA:	INDICADAS DATA: SETEMBRO/2016 ASSUNTO: PLANTA BAIXA, COBERTURA, CORTE A-A' E CORTE B-B' E DETALHE CANALETA
ARQUITETA PROJETISTA: <b>POLLYANE AGUINEL</b> ARQUITETA URBANISTA CAU160491-0	FOLHA Nº <b>01/04</b>
ÁREA:	ESTATÍSTICA
ÁREA CONSTRUIDA: 84,49 m²	% DE OCUPAÇÃO: TERREO, DEMAIS PAV. COEF. APROXIMET. Nº DE PISOS: 01