

LEGENDA

DESENHOS DE REFERÊNCIA

LEVANTAMENTO DA CIDADE DE SÃO SALVADOR
 TOPOCART - TOPOGRAFIA E ENGENHARIA S/C
 ESC. 1:5000 / OUTUBRO 99
 ATUALIZAÇÃO EM 09/2003



PROJ.	C	MA	DATA
DES.	FRF	C	VISTO
VER. DES.	AJCN	E	VISTO
VER. PROJ.	MAG	M	S
RESPONSÁVEL TÉCNICO	SBN	Nº CREA	UF
		28.954 / D	SP
GERENTE DE CONTRATO	MAG	Nº CRB	UF
		13.514-4	DF

UHE SÃO SALVADOR
 ESTUDO DE IMPACTO AMBIENTAL


USO DO SOLO E OCUPAÇÃO NAS ÁREAS URBANAS
 CIDADE DE SÃO SALVADOR (TO)
 EQUIPAMENTOS E INFRA-ESTRUTURA

ESCALA	Nº	REVISÃO
S/ESC	8788/00-6B-A1-5001	0



LEGENDA DO TEMA

- | | | | |
|------------------------------|------------------------------------|---|-----------------------------------|
| EQUIPAMENTOS SOCIAIS | EQUIPAMENTOS INSTITUCIONAIS | INFRA-ESTRUTURA DE CONCESSIONÁRIAS | EQUIPAMENTOS DE SERVIÇOS |
| Escolas | Prefeitura | Reservatório | Comércio |
| Hospital e Postos de Saúde | Câmara Municipal | Poço Artesiano | Hotel e Pousada |
| Igrejas e Templos Religiosos | Almoarifado | Lixão | Restaurantes, Lanchonetes e Bares |
| Pioneiros Mirins | Secretaria de Transporte | Núcleo Original | Serralheria |
| Creche Municipal | Secretaria de Educação | | |
| | Alojamento Municipal | | |
| | Cartório | | |

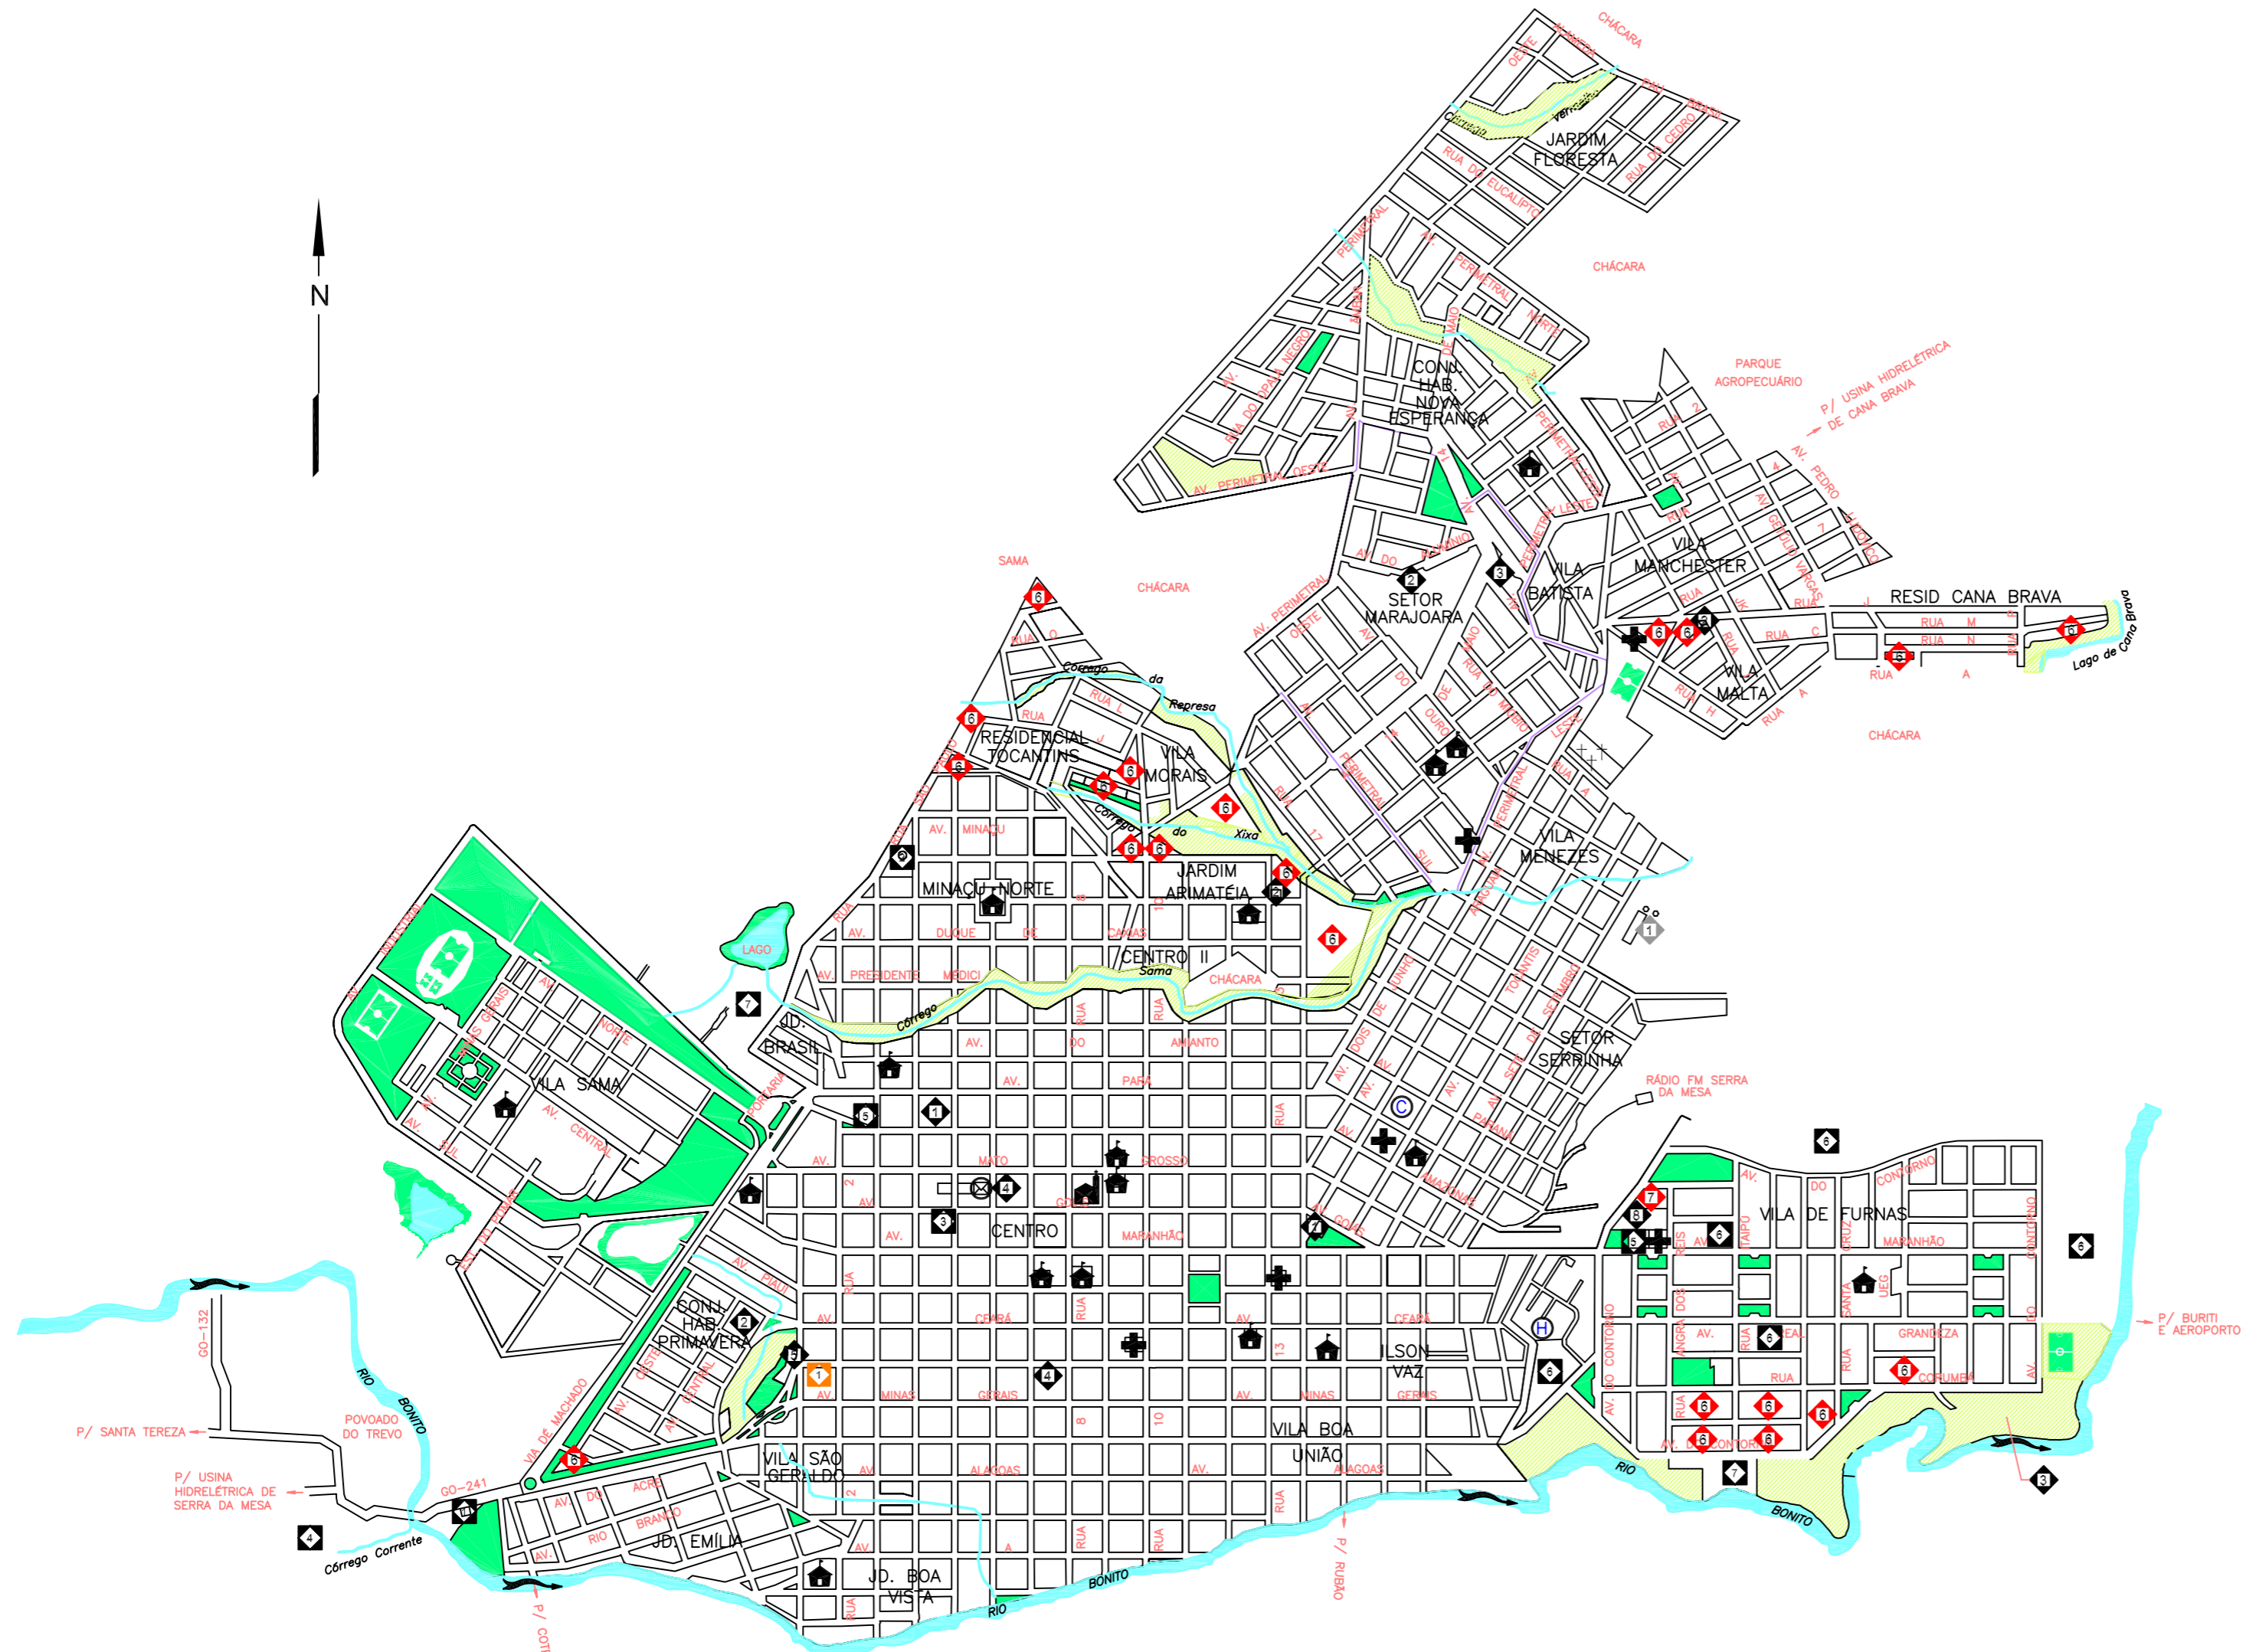

LEGENDA DO TEMA

- EQUIPAMENTOS SOCIAIS**
- Escolas
 - Hospital e Postos de Saúde
 - Igrejas e Templos Religiosos
 - Cemitérios

- EQUIPAMENTOS INSTITUCIONAIS**
- 1 Prefeitura
 - 2 Cadeia
 - 3 Quartel da PM
 - 4 Delegacia de Polícia
 - 5 Biblioteca Pública
 - 6 Área Institucional
 - 7 Corpo de Bombeiros
 - 8 Administração e Manutenção

- EQUIPAMENTOS DE SERVIÇOS**
- Comércio
 - Correios
 - Hotel e Pousada


- EQUIPAMENTOS DE ESPORTE E LAZER**
- 1 Ginásio de Esportes
 - 2 Praça de Esportes
 - 3 Clube Recreativo Rio Bonito

- EQUIPAMENTOS INDUSTRIAIS**
- 1 Fábrica de Cerâmica

- INFRA-ESTRUTURA DE TRANSPORTES**
- 1 Rodoviária

- INFRA-ESTRUTURA DE CONCESSIONÁRIAS**
- Subestação
 - Reservatório
 - SANEAGO
 - Estação de Tratamento de Água
 - Posto Telefônico
 - Furnas Centrais Elétricas S.A.
 - Estação de Tratamento de Esgoto

- ÁREA VERDE**
- ÁREA NON AEDIFICANDI

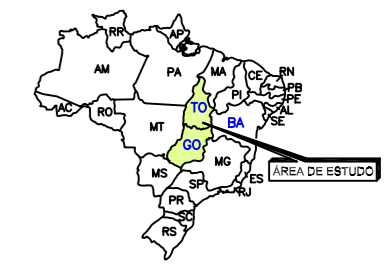

LEGENDA

DESENHOS DE REFERÊNCIA

PLANTA URBANA DE MINAÇU
 PREFEITURA DE MINAÇU
 ESC. 1:5000 / 1999
 ATUALIZAÇÃO EM 09/2003





PROJ.	C	MA	DATA
DES.	FRF	C	VISTO
VER. DES.	AJCN	E	VISTO
VER. PROJ.	MAG	S	APROV.
RESPONSÁVEL TÉCNICO	SBN	Nº CREA 26.954 / D	UF SP
GERENTE DE CONTRATO	MAG	Nº CRB 13.914-4	UF DF

UHE SÃO SALVADOR
 ESTUDO DE IMPACTO AMBIENTAL

USO DO SOLO E OCUPAÇÃO NAS ÁREAS URBANAS
 CIDADE DE MINAÇU (GO)
 EQUIPAMENTOS E INFRA-ESTRUTURA

ESCALA	Nº	REVISÃO
S/ESC	8788/00-6B-A1-5004	0

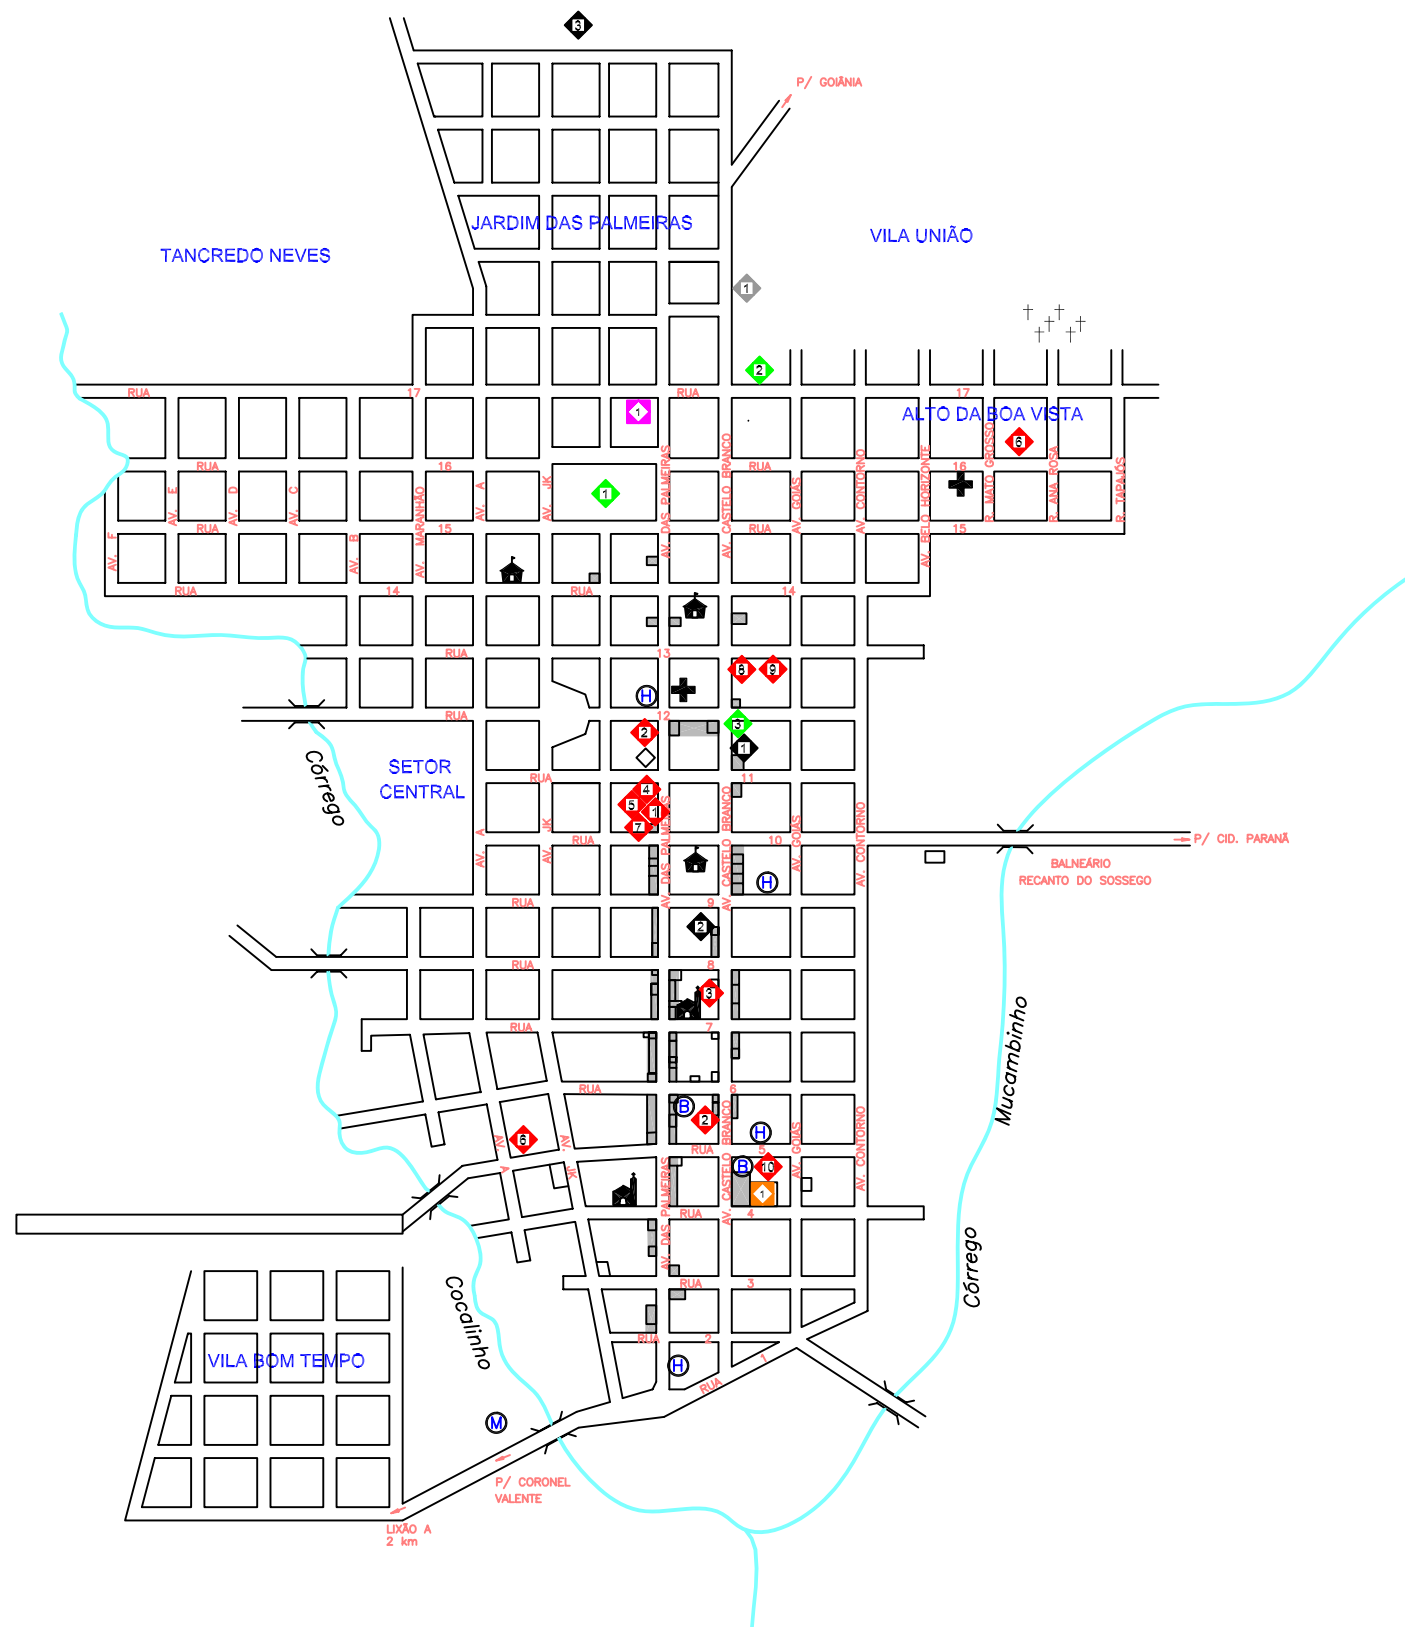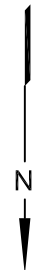

LEGENDA DO TEMA

EQUIPAMENTOS SOCIAIS

- Escolas
- Hospital e Postos de Saúde
- Igrejas e Templos Religiosos
- Cemitérios
- Sindicato Rural
- Associação Comercial e Agropecuária
- Pista de Vaquejada

EQUIPAMENTOS INSTITUCIONAIS

- Prefeitura
- Cartório
- DETRAN
- Fórum
- Câmara Municipal
- Delegacia de Polícia
- SEBRAE
- Coletoria Estadual
- Secretaria da Agricultura
- Secretaria de Educação e Cultura

EQUIPAMENTOS DE SERVIÇOS

- Agência Bancária
- Hotel e Pousada
- Matadouro Municipal
- Área comercial

EQUIPAMENTOS DE ESPORTE E LAZER

- Campo de Futebol
- Ginásio de Esportes
- Centro Cultural

EQUIPAMENTOS INDUSTRIAIS


- Fábrica de Cêramica

INFRA-ESTRUTURA DE TRANSPORTES

- Rodoviária

INFRA-ESTRUTURA DE CONCESSIONÁRIAS

- SANEATINS/Estação de Tratamento de Esgoto
- Reservatório
- Lixão

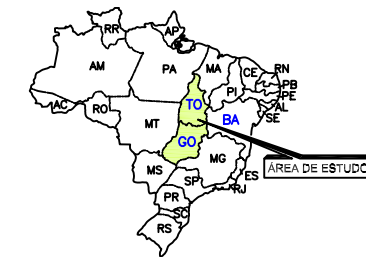

LEGENDA

DESENHOS DE REFERÊNCIA

LOCALIDADE DE PALMEIRÓPOLIS
 COORD. REGIONAL TOCANTINS - DIST. SANITÁRIO PORTO NACIONAL
 ABRIL 98
 ATUALIZAÇÃO EM 09/2003




PROJ.	C	MA	DATA
DES.	FRF	C	VISTO
VER. DES.	AJCN	E	VISTO
VER. PROJ.	MAG	S	APROV.
RESPONSÁVEL TÉCNICO	SBN	Nº CREA 28.954 / D	UF SP
GERENTE DE CONTRATO	MAG	Nº CRB 13.514-4	UF DF

UHE SÃO SALVADOR

ESTUDO DE IMPACTO AMBIENTAL

USO DO SOLO E OCUPAÇÃO NAS ÁREAS URBANAS
 CIDADE DE PALMEIRÓPOLIS (TO)
 EQUIPAMENTOS E INFRA-ESTRUTURA

ESCALA	Nº	REVISÃO
S/ESC	8788/00-6B-A1-5003	0

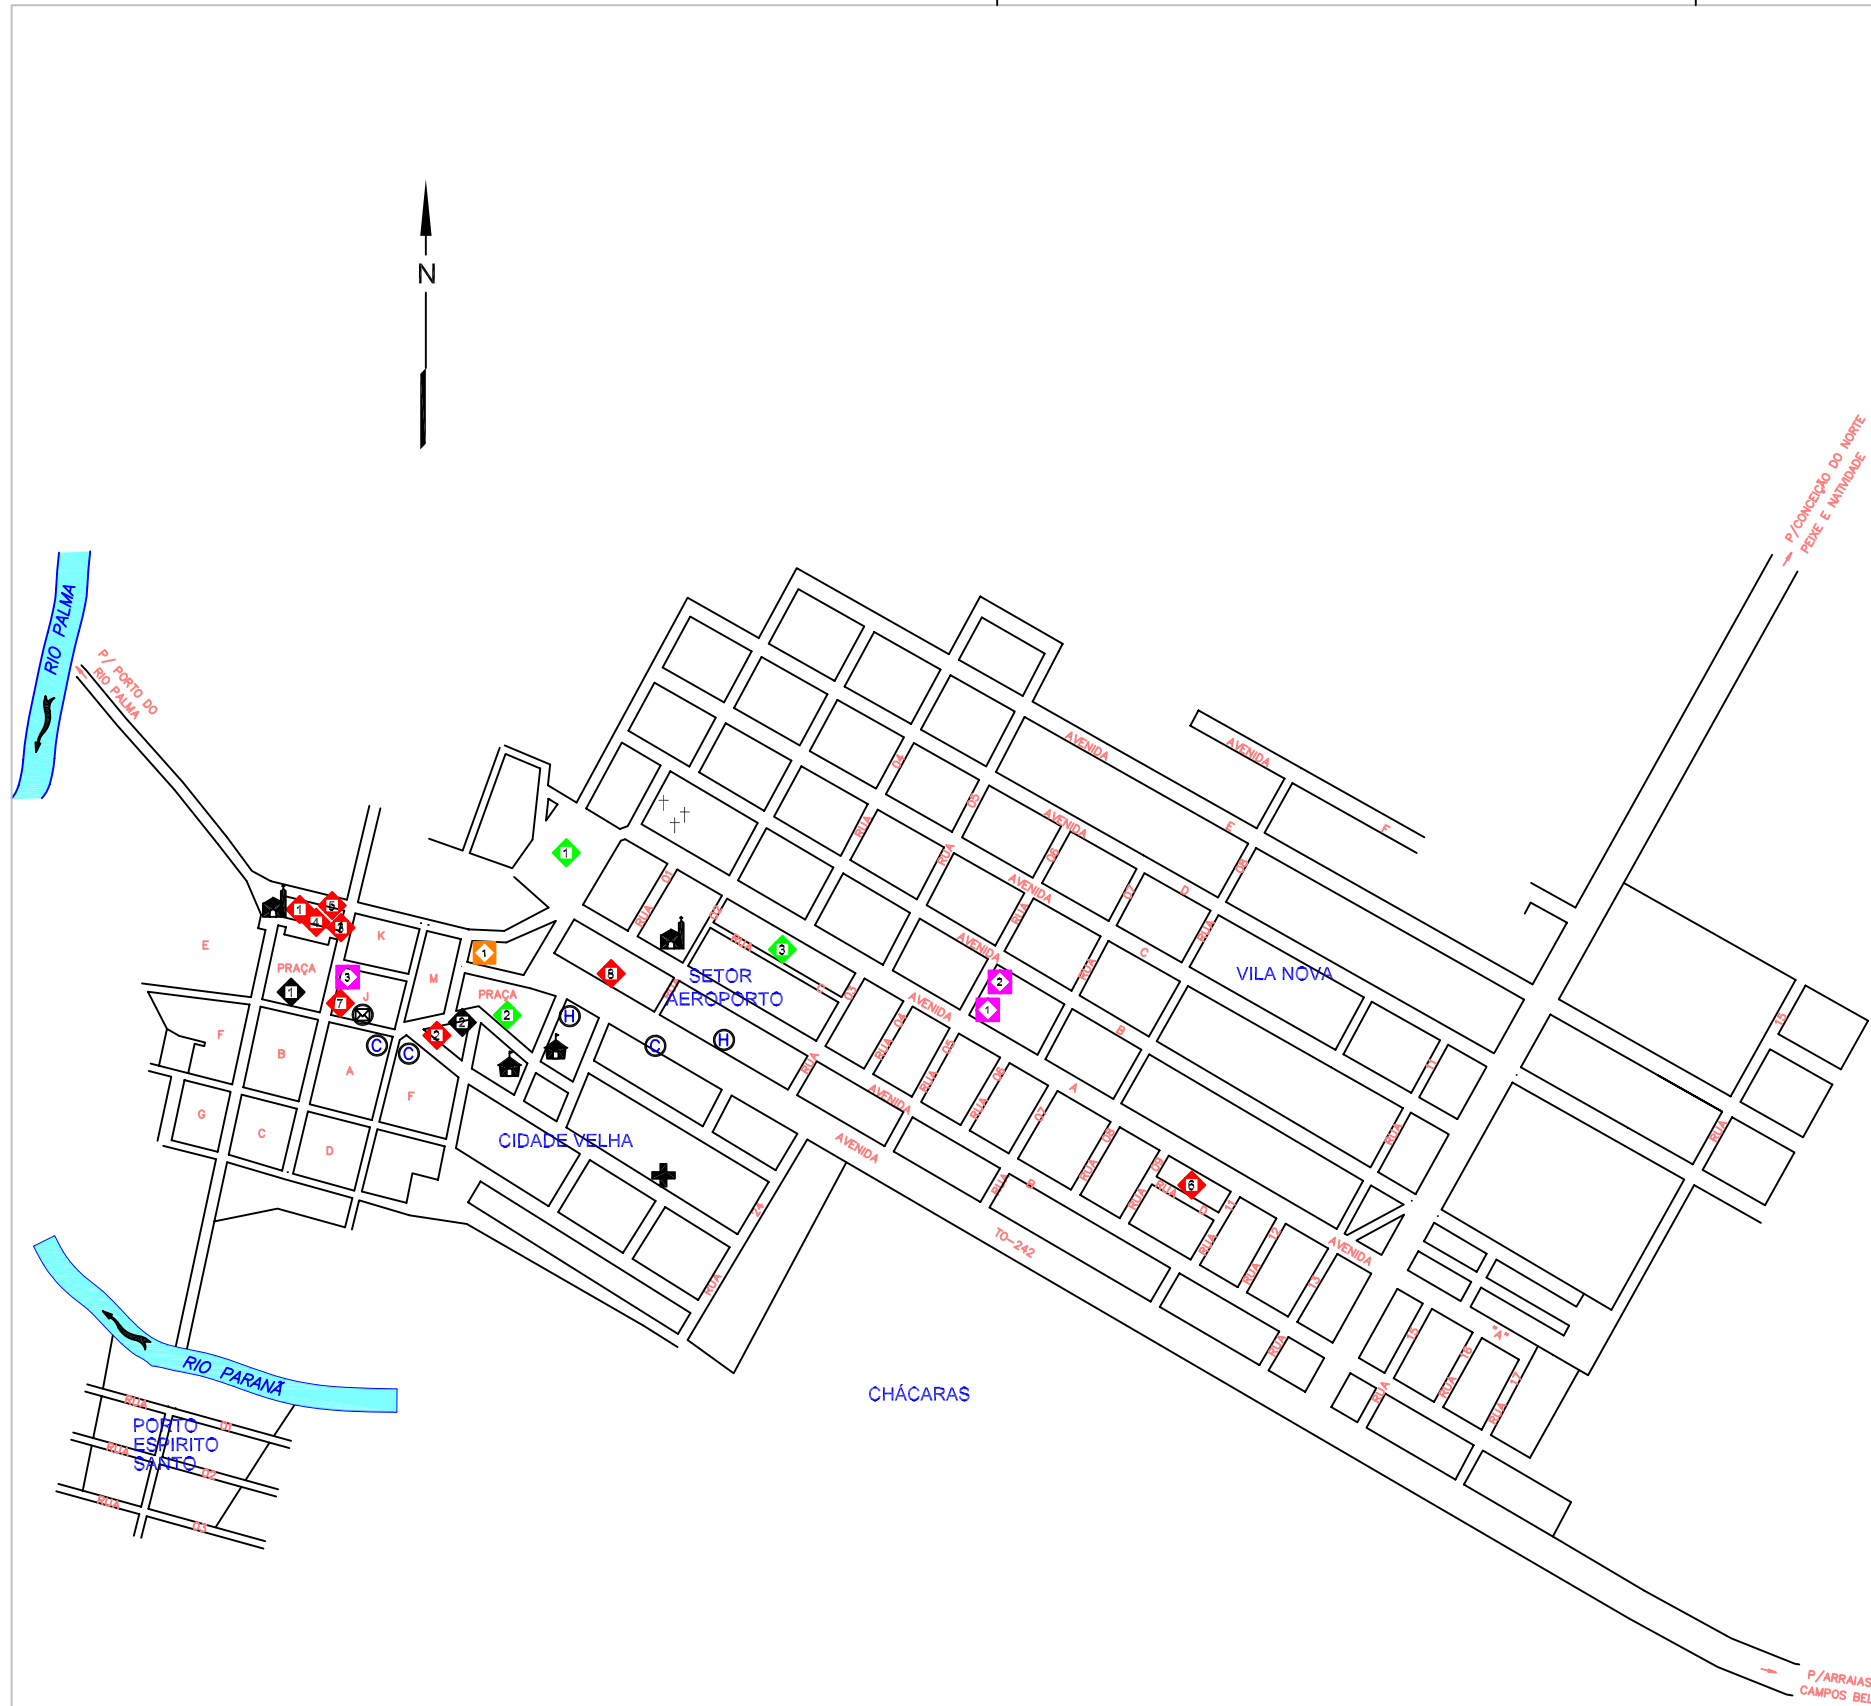

LEGENDA DO TEMA

EQUIPAMENTOS SOCIAIS

- Escolas
- Hospital e Postos de Sa de
- Igrejas e Templos Religiosos
- Cemit rios
- Biblioteca
- Pioneiro Mirim

EQUIPAMENTOS INSTITUCIONAIS

- Prefeitura
- Centor Administrativo
- Cons. Mun. da Crian a e Adolescente
- F rum
- Defensoria P blica
- Delegacia de Pol cia
- SEBRAE
- Policia Militar

EQUIPAMENTOS DE SERVI OS

- Hotel e Pousada
- Com rcio
- Correios

EQUIPAMENTOS DE ESPORTE E LAZER


- Campo de Futebol
- Quadra de Esportes
- Pista de Vaquejada

INFRA-ESTRUTURA DE TRANSPORTES

- Rodovi ria
- Porto da Balsa

INFRA-ESTRUTURA DE CONCESSION RIAS

- SANEATINS/Est.de Tratamento de Esgoto
- Reservat rio
- Coletoria

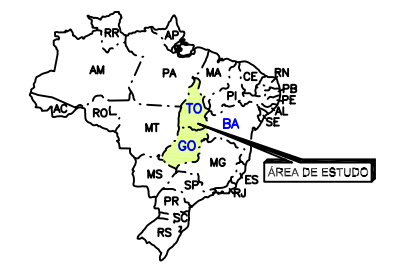

LEGENDA

DESENHOS DE REFER NCIA

PLANTA GERAL DA CIDADE DE PARAN 
 PREFEITURA MUNICIPAL DE PARAN 
 ESC.: 1:2500 / JANEIRO 98
 ATUALIZA O EM 08/2003




PROJ.	C	MA	DATA
DES.	FRF	C	VISTO
VER. DES.	AJCN	E	VISTO
VER. PROJ.	MAG	S	APROV.
RESPONS�VEL T�CNICO	SBN	N� CREA 28.954 / D	UF SP
GERENTE DE CONTRATO	MAG	N� CRB 13.514-4	UF DF

UHE S O SALVADOR
 ESTUDO DE IMPACTO AMBIENTAL

USO DO SOLO E OCUPA O NAS  REAS URBANAS
 CIDADE DE PARAN  (TO)
 EQUIPAMENTOS E INFRA-ESTRUTURA

ESCALA S/ESC	N� 8788/00-6B-A1-5002	REVIS�O 0
-----------------	--------------------------	--------------

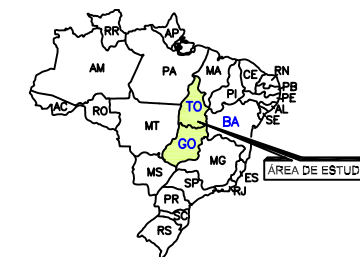

LEGENDA DO TEMA

EQUIPAMENTOS SOCIAIS

- Escolas
- Hospital e Postos de Saúde
- Igrejas e Templos Religiosos
- Cemitério

EQUIPAMENTOS INSTITUCIONAIS

- Prefeitura
- CAT-Turismo
- Fórum
- Delegacia de Polícia
- Câmara

EQUIPAMENTOS DE SERVIÇOS

- Comércio
- Hotel e Pousada
- BANCOS
- Rodoviária

EQUIPAMENTOS DE ESPORTE E LAZER

- Ginásio de Esportes
- Praça de Esportes

LEGENDA

DESENHOS DE REFERÊNCIA

LOCALIDADE DE PALMEIRÓPOLIS
COORD. REGIONAL TOCANTINS - DIST. SANITÁRIO PORTO NACIONAL
ABRIL 98
ATUALIZAÇÃO EM 09/2003



PROJ.	C	MA	DATA
DES.	FRF	C	VISTO
VER. DES.	AJCN	E	VISTO
VER. PROJ.	MAG	S	APROV.
RESPONSÁVEL TÉCNICO	SBN	Nº CREA	UF
		28.954 / D	SP
GERENTE DE CONTRATO	MAG	Nº CRB	UF
		13.514-4	DF

UHE SÃO SALVADOR
ESTUDO DE IMPACTO AMBIENTAL

USO DO SOLO E OCUPAÇÃO NAS ÁREAS URBANAS
CIDADE DE CALVACANTE (TO)
EQUIPAMENTOS E INFRA-ESTRUTURA

ESCALA	Nº	REVISÃO
S/ESC	8788/00-6B-A1-5005	0