



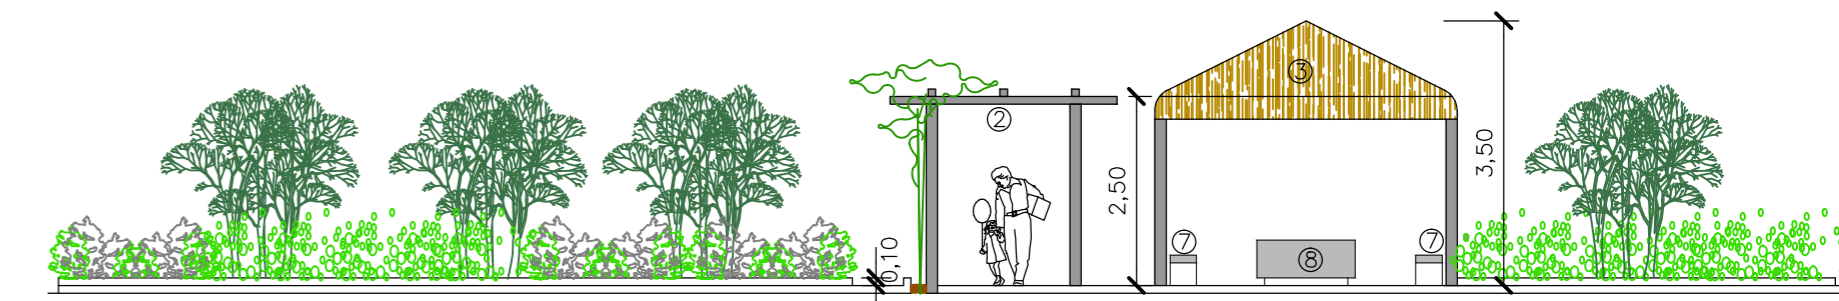


01 PLANTA DE LOCALIZAÇÃO  
ESC. 1/1200


LEGENDA:  
 --- CURVA DE DESAPROPRIAÇÃO  
 --- CURVA DE INUNDAÇÃO

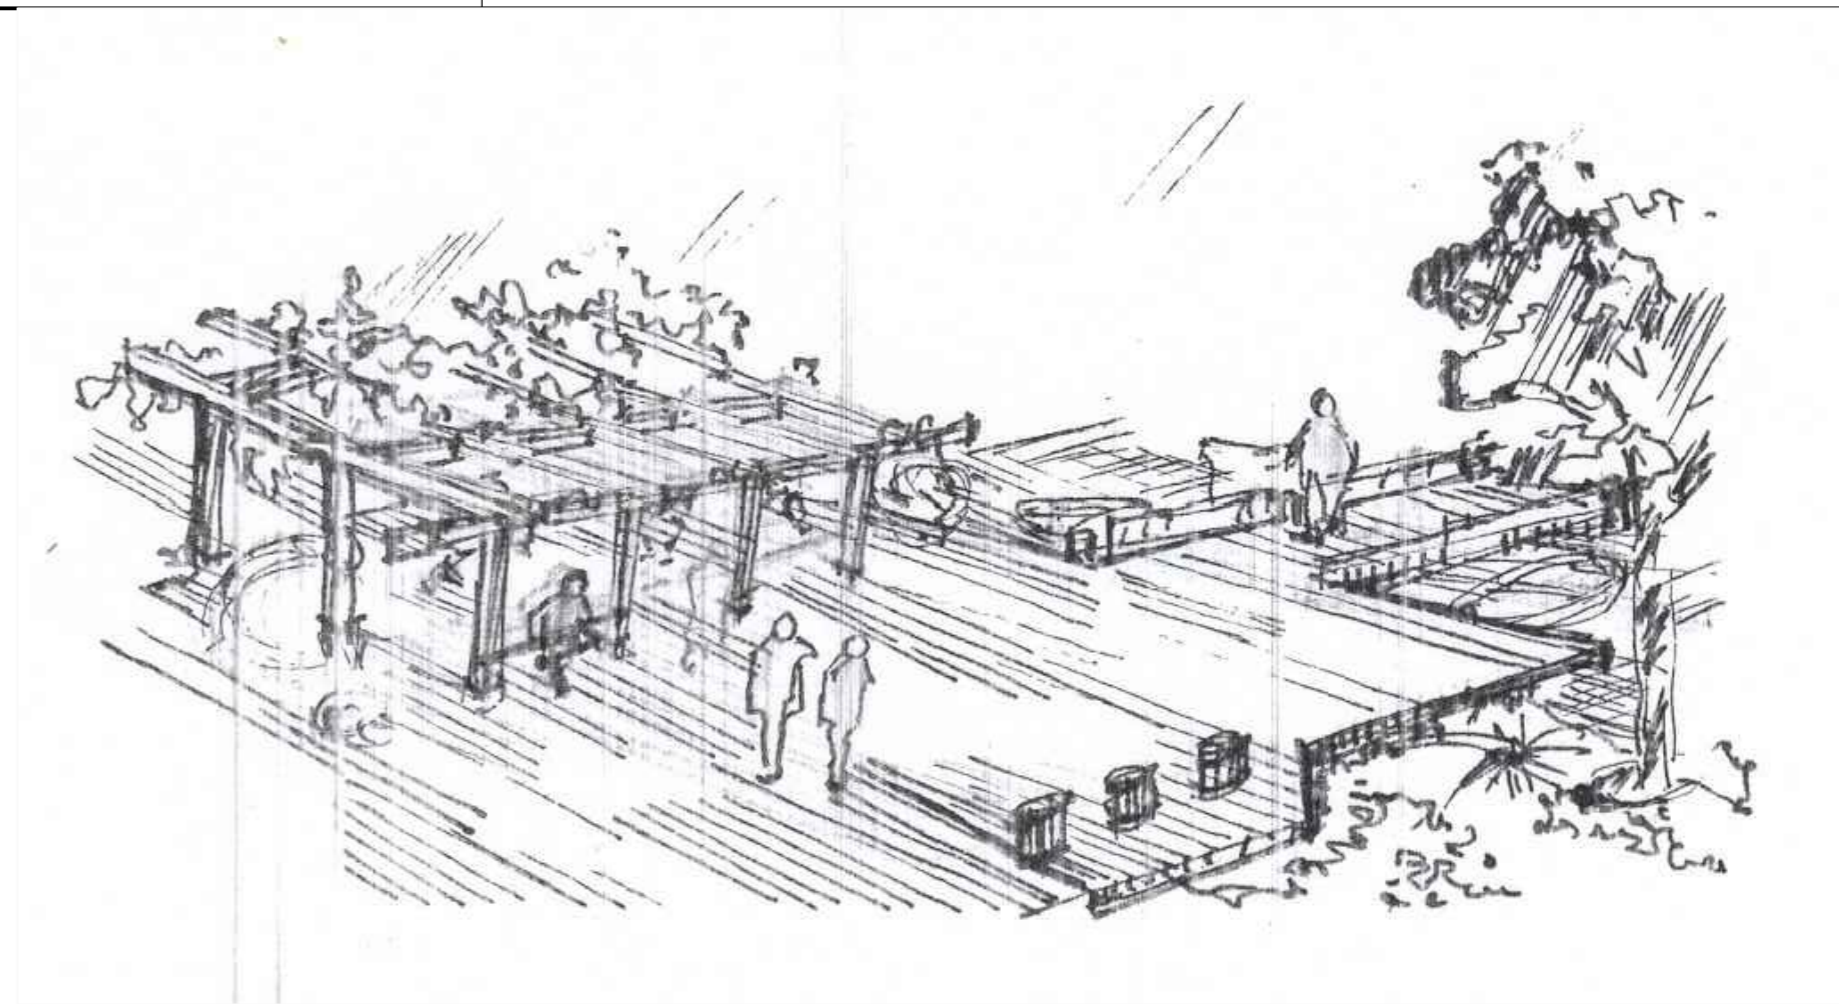

03 VISTA  
ESC. 1/100

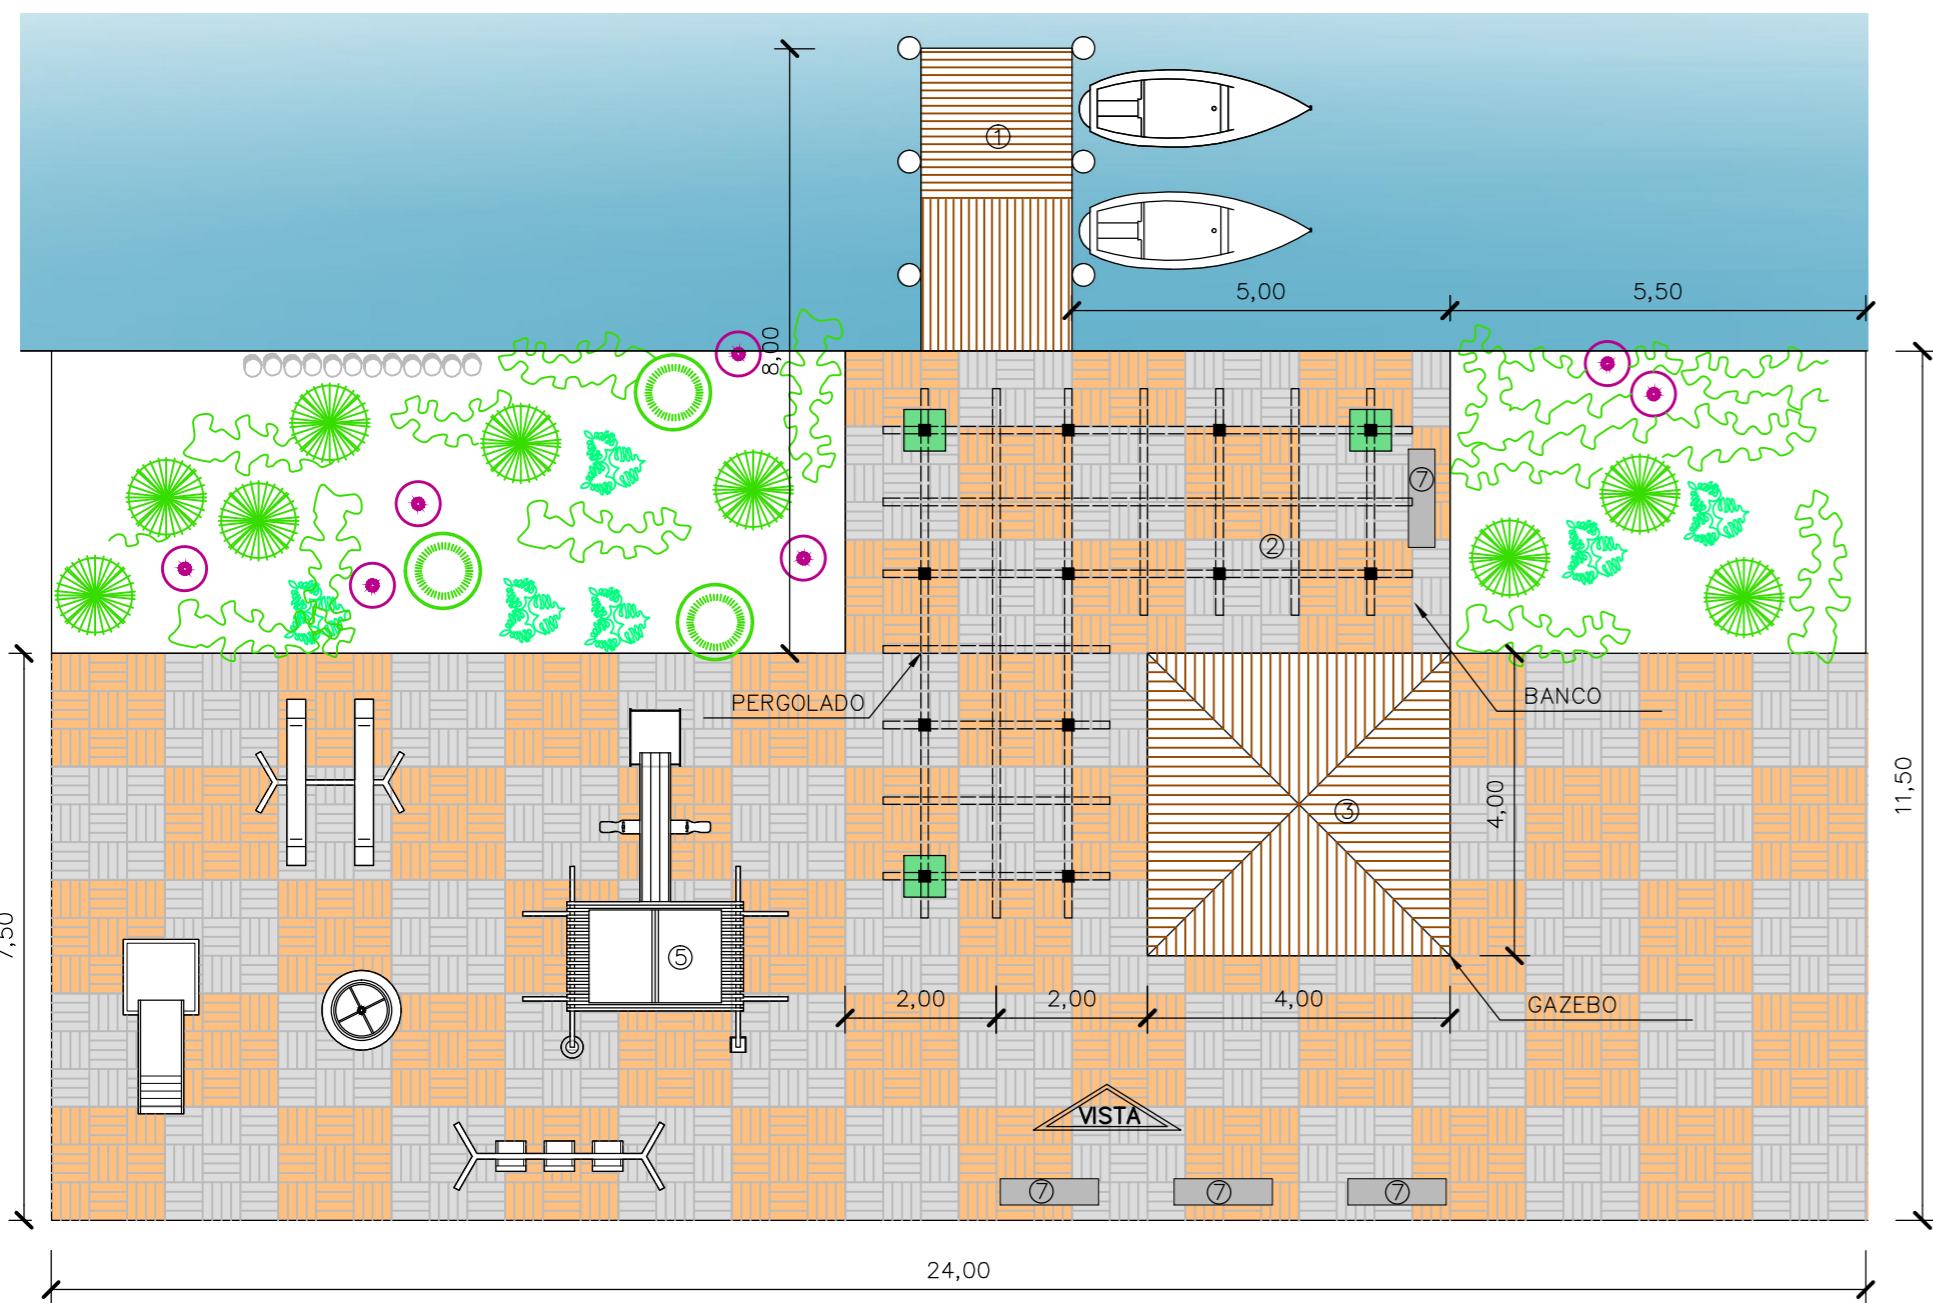

02 PLANTA BAIXA  
ESC. 1/100

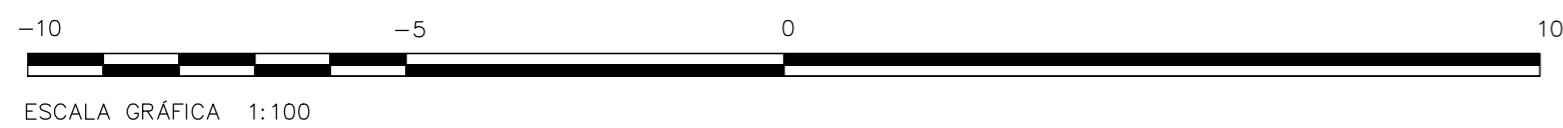

ESPECIFICAÇÃO DE MATERIAIS E MOBILIÁRIO	
①	DECK FLUTUANTE EM MADEIRA DE LEI TRATADA.
②	PERGOLADO EM CONCRETO LISO.
③	GAZEBO COM ESTRUTURA DE CONCRETO E COBERTURA DE CHAPA ZINCADA REVESTIDA DE SAPÊ.
④	PISO ARTICULADO (10x20x8cm) MODELO LINEA NAS CORES OCRE E NATURAL, DA BLOQUETE OU EQUIVALENTE.
⑤	EQUIPAMENTOS PARA ATIVIDADES INFANTIS EM MADEIRA TRATADA E FERRO GALVANIZADO TUBULAR (ESCORREGADOR, GANGORRA, GAIOLA E BALANÇO).
⑥	EQUIPAMENTO DE GINASTICA EM MADEIRA E FERRO GALVANIZADO TUBULAR (PRANCHA E BARRA).
⑦	BANCO DE CONCRETO MODULO TOCO (BQ 112) DA GOLONI OU EQUIVALENTE.
⑧	MESA EM CONCRETO APARENTE LISO (1,30x1,30x0,60cm).
⑨	CONJUNTO DE LIXEIRA (COLETA SELETIVA) DE POLIETILENO MOD. LR 381 DA GOLONI OU EQUIVALENTE.

- NOTAS:**
- 1- TODAS AS DIMENSÕES ESTÃO EM METRO.
  - 2- TODAS AS MEDIDAS DEVERÃO SER CONFERIDAS NO LOCAL, ANTES DO INÍCIO DA CONSTRUÇÃO.
  - 3- O PISO DEVERÁ SER ARTICULADO, NAS CORES CINZA E OCRE, CONFORME DESENHO.
  - 4- AS ÁREAS VERDES DEVERÃO RECEBER TRATAMENTO PAISAGÍSTICO COM ESPÉCIES NATIVAS DA REGIÃO.
  - 5- EM CASO DE PLANTIO DE ÁRVORES EM ÁREAS PAVIMENTADAS, AS GOLAS DEVERÃO SER DE 80x80x80cm, COM TÊNTO DE 10x10cm, PREENCHIDAS COM TERRA ADUBADA.
  - 6- AS GOLAS DAS ÁRVORES EXISTENTES, DEVERÃO SER ADEQUADAS AO TAMANHO DAS RAÍZES.
  - 7- A ALTURA DAS ÁRVORES E PALMEIRAS DEVERÁ SER DE 1,50m, DOS ARBUSTIVOS 50 A 60cm E A COBERTURA DO SOLO DEVERÁ ESTAR SEM PRAGA. OBSERVAR A COR, A FIRMEZA E O TORRÃO DA MUDA ANTES DE PLANTAR.
  - 8- ANTES DA ELABORAÇÃO DO PROJETO DEVERÁ SER FEITO LEVANTAMENTO DO LOCAL ESCOLHIDO POR FURNAS PARA A IMPLANTAÇÃO DO ATRACADOURO.

**PROJETO BÁSICO**

		FURNAS		AHE SIMPLÍCIO	
ESCALA		MUNICÍPIO DE TRÊS RIOS			
INDICADA		URB.- RESERVATÓRIO DE ANTA ATRACADOURO ENC. DOS RIOS			
ORIG		DEEU.E		16/09/09	
EXECUÇÃO		DEC.E		DEC.E	
REV		FURNAS		PROJETISTA	
APROPARA		FURNAS		PROJETISTA	
DESCRIBÇÃO		FURNAS		PROJETISTA	
		FURNAS		DEC.E	
		FURNAS		DEC.E-DEEU.E-	