







FUSO 23
N=7.560.006
E=702.109

LEGENDA:
 --- CURVA DE DESAPROPRIAÇÃO
 --- CURVA DE INUNDAÇÃO

01 PLANTA DE LOCALIZAÇÃO
 ESC. 1/1200

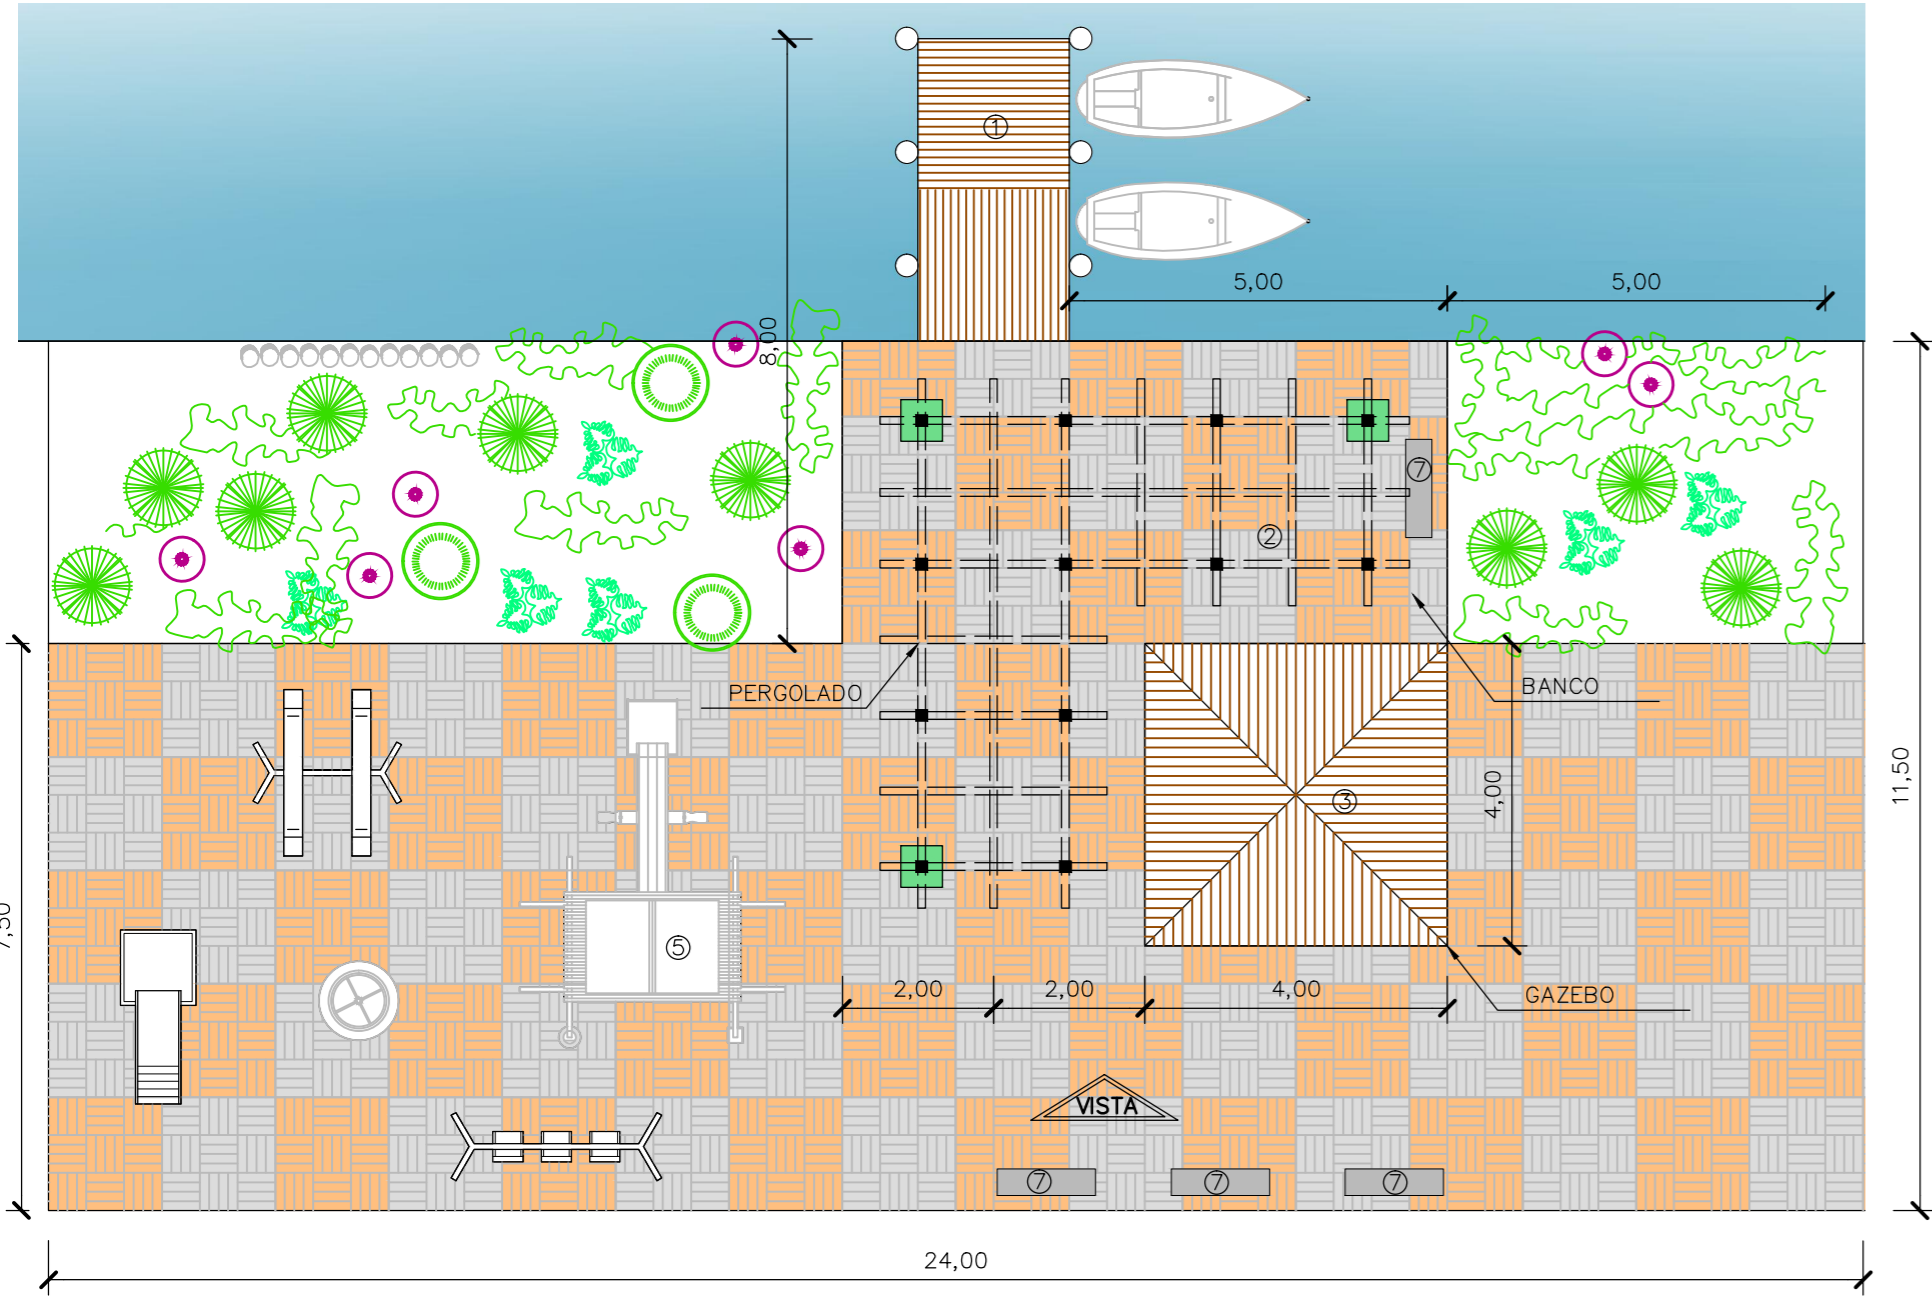

02 PLANTA BAIXA
 ESC. 1/100

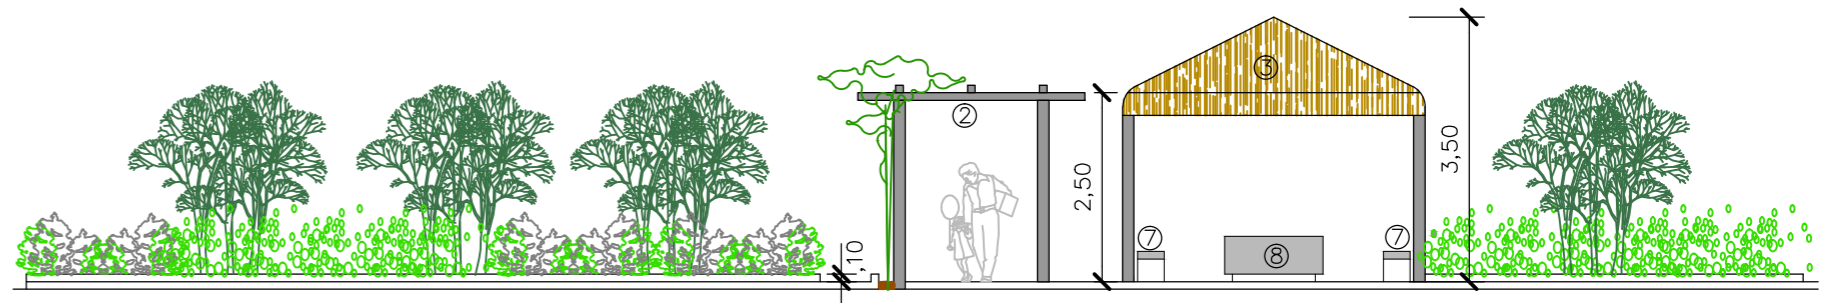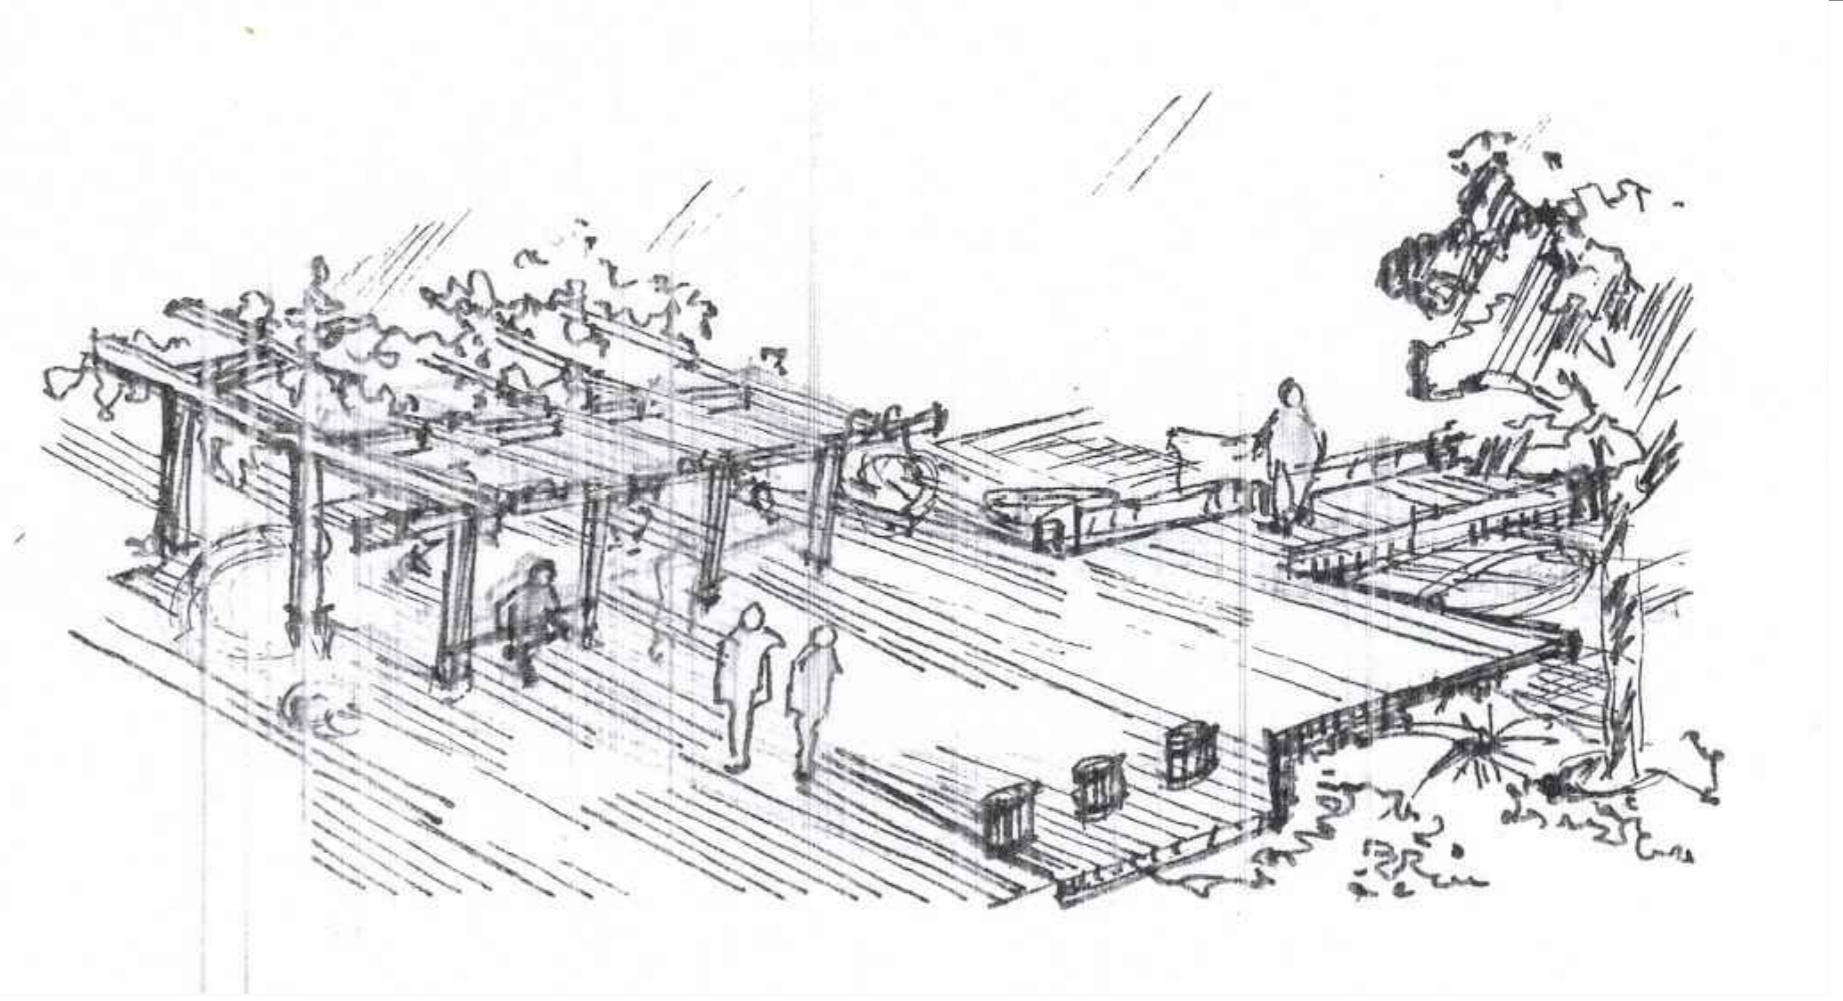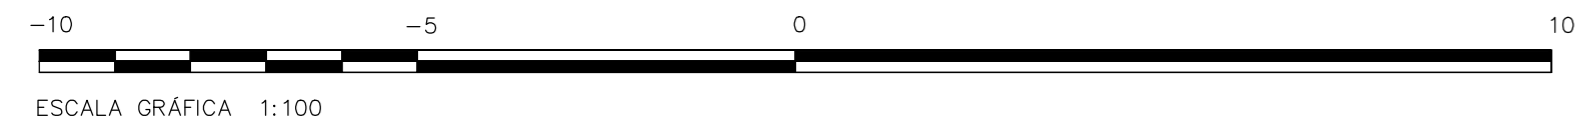

03 VISTA
 ESC. 1/100

ESPECIFICAÇÃO DE MATERIAIS E MOBILIÁRIO	
①	DECK FLUTUANTE EM MADEIRA DE LEI TRATADA.
②	PERGOLADO EM CONCRETO LISO.
③	GAZEBO COM ESTRUTURA DE CONCRETO E COBERTURA DE CHAPA ZINCADA REVESTIDA DE SAPÉ.
④	PISO ARTICULADO (10x20x8cm) MODELO LINEA NAS CORES OCRE E NATURAL, DA BLOQUETE OU EQUIVALENTE.
⑤	EQUIPAMENTOS PARA ATIVIDADES INFANTIS EM MADEIRA TRATADA E FERRO GALVANIZADO TUBULAR (ESCORREGADOR, GANGORRA, GAIOLA E BALANÇO).
⑥	EQUIPAMENTO DE GINASTICA EM MADEIRA E FERRO GALVANIZADO TUBULAR (PRANCHA E BARRA).
⑦	BANCO DE CONCRETO MODULO TOCO (BQ 112) DA GOLONI OU EQUIVALENTE.
⑧	MESA EM CONCRETO APARENTE LISO (1,30x1,30X0,60cm).
⑨	CONJUNTO DE LIXEIRA (COLETA SELETIVA) DE POLIETILENO MOD. LR 381 DA GOLONI OU EQUIVALENTE.

NOTAS:
 1- TODAS AS DIMENSÕES ESTÃO EM METRO.
 2- TODAS AS MEDIDAS DEVERÃO SER CONFERIDAS NO LOCAL, ANTES DO INÍCIO DA CONSTRUÇÃO.
 3- O PISO DEVERÁ SER ARTICULADO, NAS CORES CINZA E OCRE, CONFORME DESENHO.
 4- AS ÁREAS VERDES DEVERÃO RECEBER TRATAMENTO PAISAGÍSTICO COM ESPECIES NATIVAS DA REGIÃO.
 5- EM CASO DE PLANTIO DE ÁRVORES EM ÁREAS PAVIMENTADAS, AS GOLAS DEVERÃO SER DE 80x80x80cm, COM TENTO DE 10x10cm, PREENCHIDAS COM TERRA ADUBADA.
 6- AS GOLAS DAS ÁRVORES EXISTENTES, DEVERÃO SER ADEQUADAS AO TAMANHO DAS RAÍZES.
 7- A ALTURA DAS ÁRVORES E PALMEIRAS DEVERÁ SER DE 1,50m, DOS ARBUSTIVOS 50 A 60cm E A COBERTURA DO SOLO DEVERÁ ESTAR SEM PRAGA. OBSERVAR A COR, A FIRMEZA E O TORRÃO DA MUDA ANTES DE PLANTAR.
 8- ANTES DA ELABORAÇÃO DO PROJETO DEVERÁ SER FEITO LEVANTAMENTO DO LOCAL ESCOLHIDO POR FURNAS PARA A IMPLANTAÇÃO DO ATRACADOURO.

PROJETO BÁSICO

		FURNAS		AHE SIMPLÍCIO	
		ESCALA		MUNICÍPIO DE CHIADOR	
		INDICADA		URB. - RESERVATÓRIO DE ANTA ATRACADOURO	
		FERNANDA		02/03/09	
		AUTOR/DESENHO		FURNAS - DEC.E	
		AUTOR/PROJETO		02/12/08	
		VISTO/RESP/CREA		DEC.E-DEEU.E-	
ORIG	EXECUÇÃO	DEEU.E	DEC.E	13/03/09	
REV	APROPARA	DESCRIÇÃO	FEITO	VISTO	APROV
			FURNAS		PROJETISTA