



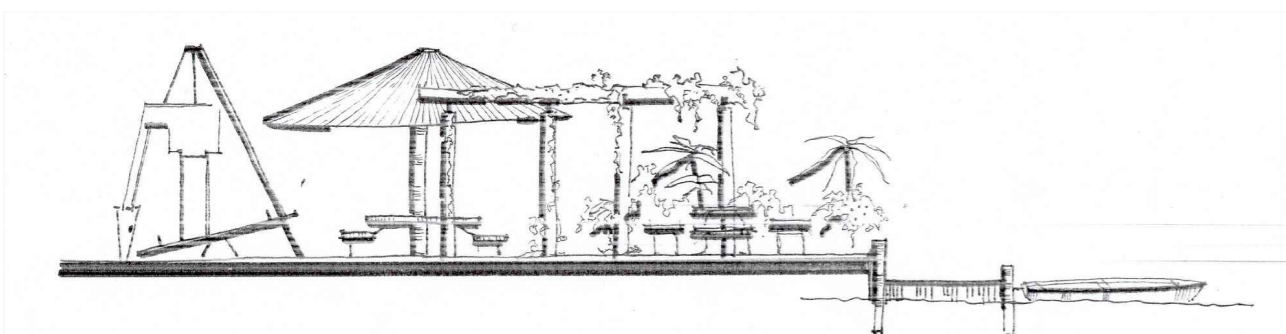


01 PLANTA DE LOCALIZAÇÃO
ESC. 1/1200


LEGENDA:
 - CURVA DE DESAPROPRIAÇÃO
 - CURVA DE INUNDAÇÃO

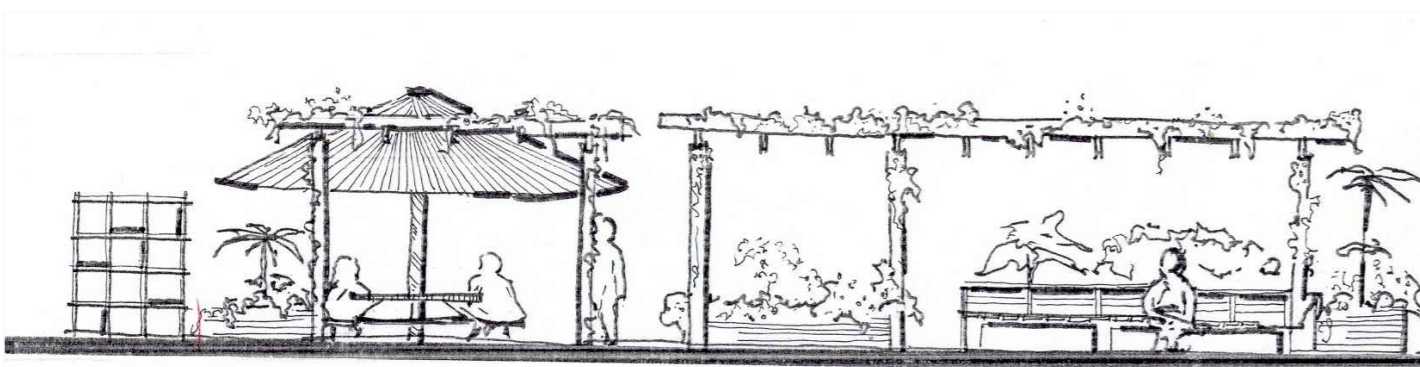

ESCALA GRÁFICA 1:100

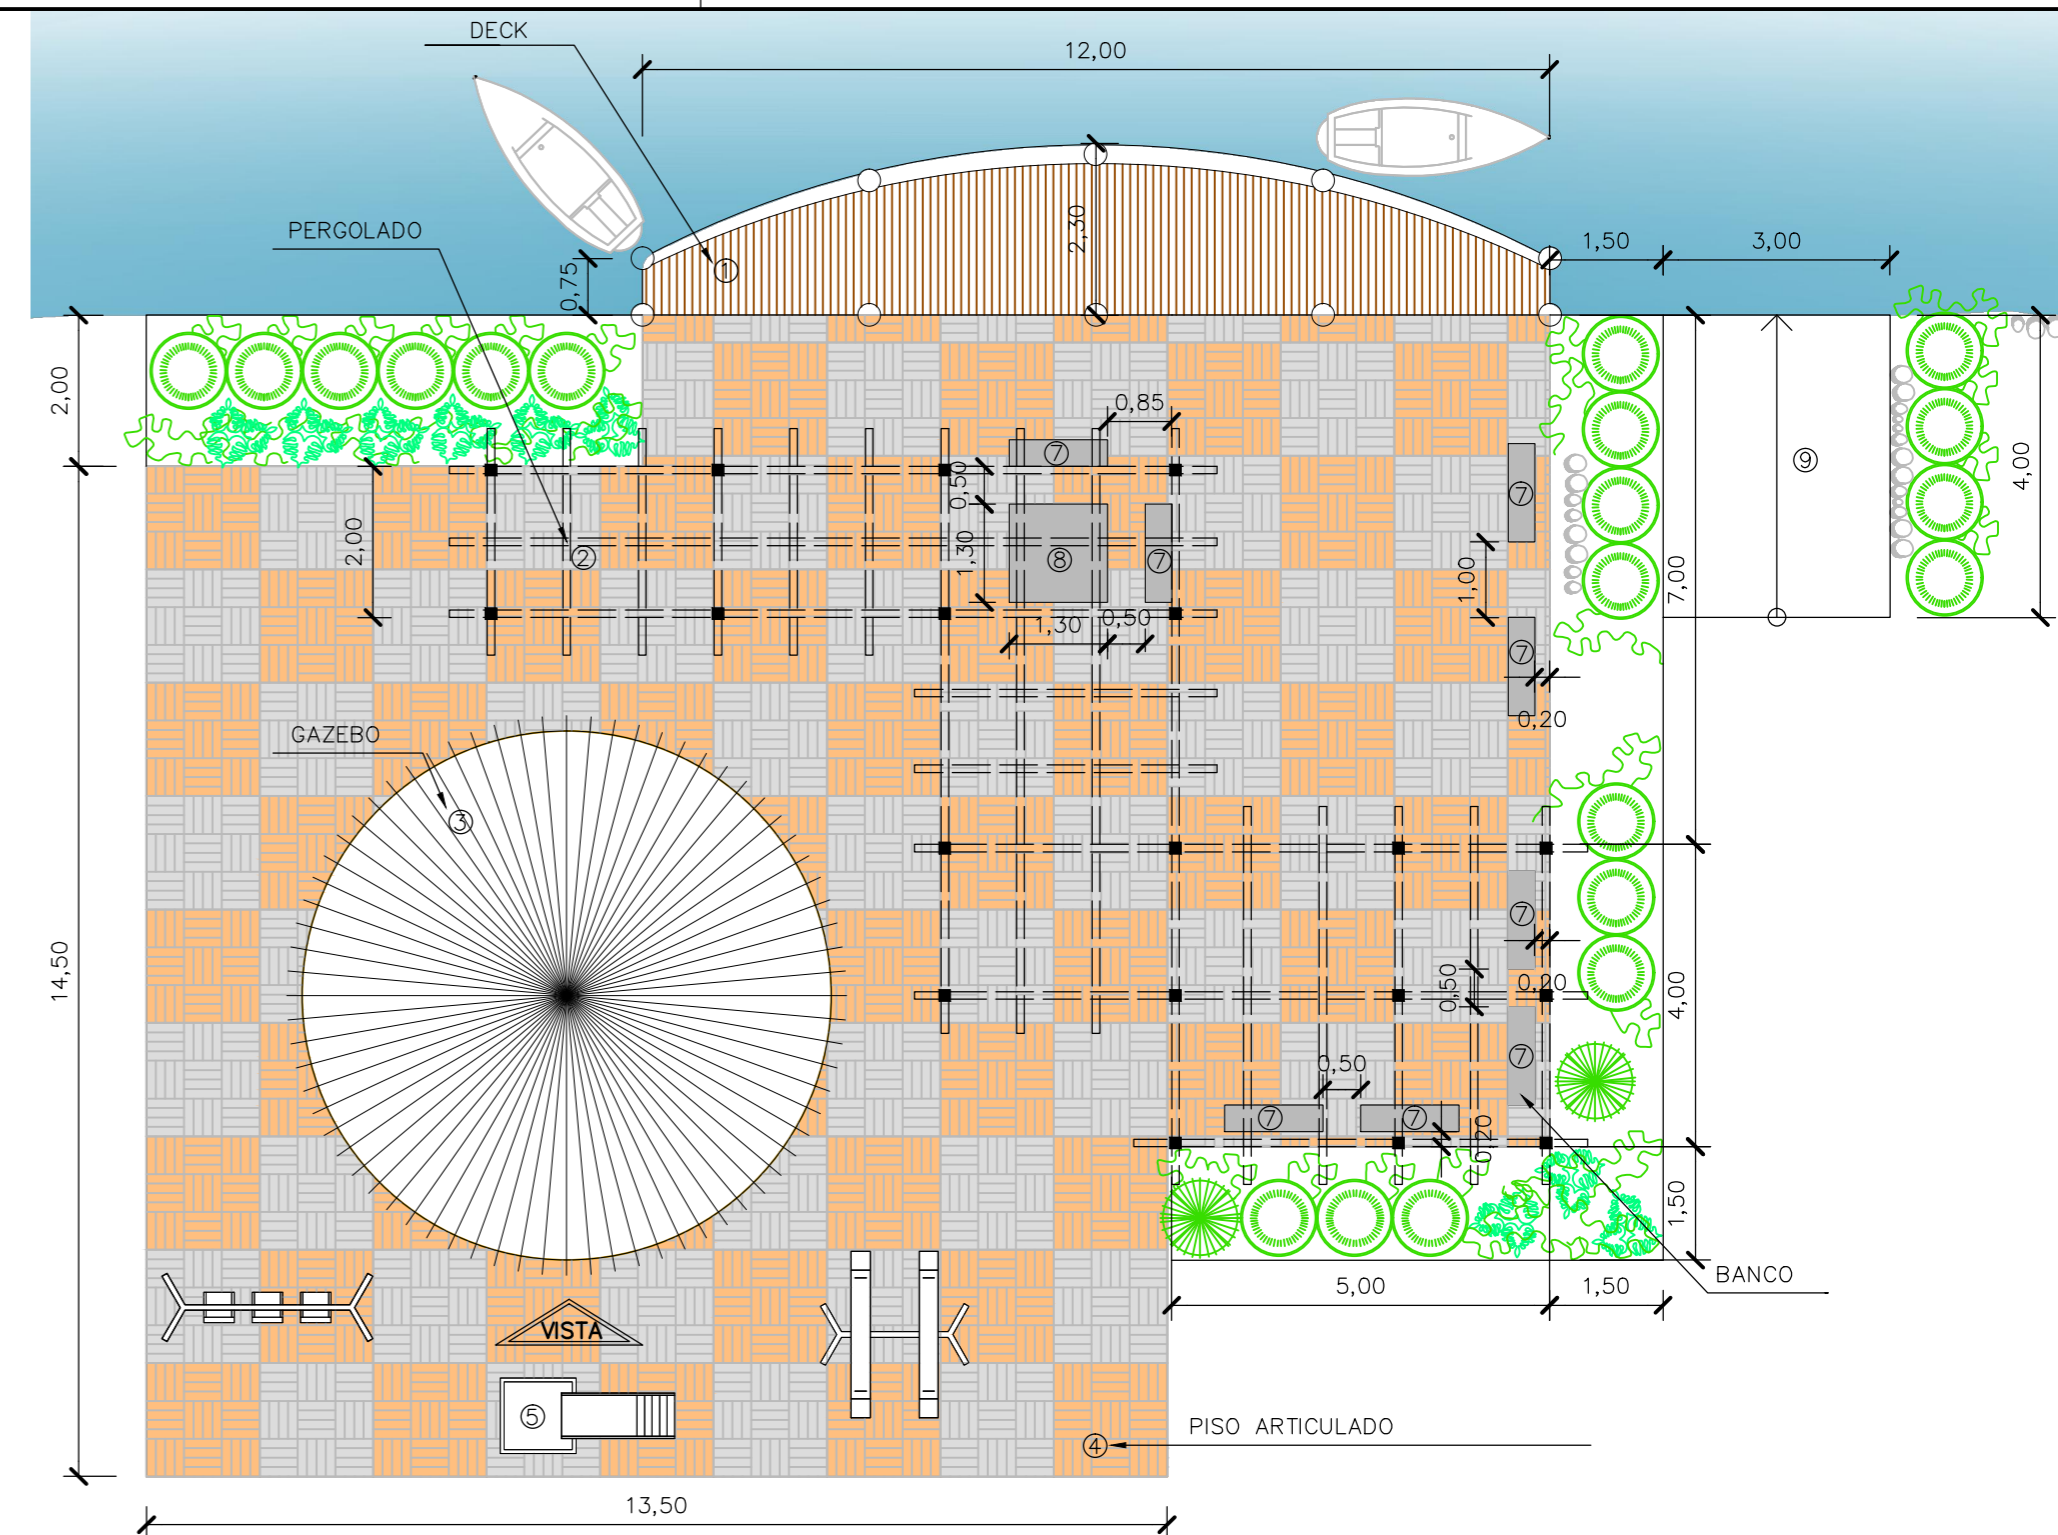

02 PLANTA BAIXA
ESC. 1/100

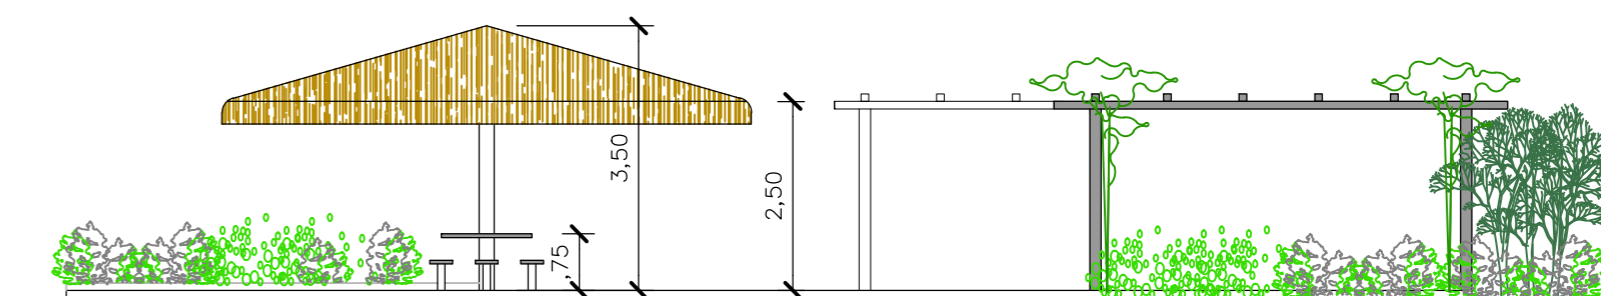

03 VISTA
ESC. 1/100

ESPECIFICAÇÃO DE MATERIAIS E MOBILIÁRIO

- ① DECK FLUTUANTE EM MADEIRA DE LEI TRATADA.
- ② PERGOLADO EM CONCRETO LISO.
- ③ GAZEBO COM ESTRUTURA DE CONCRETO E COBERTURA DE CHAPA ZINCADA REVESTIDA DE SAPÊ.
- ④ PISO ARTICULADO (10x20x8cm) MODELO LINEA NAS CORES OCRE E NATURAL, DA BLOQUETE OU EQUIVALENTE.
- ⑤ EQUIPAMENTOS PARA ATIVIDADES INFANTIS EM MADEIRA TRATADA E FERRO GALVANIZADO TUBULAR (ESCORREGADOR, GANGORRA, GAIOLA E BALANÇO).
- ⑥ EQUIPAMENTO DE GINASTICA EM MADEIRA E FERRO GALVANIZADO TUBULAR (PRANCHA E BARRA).
- ⑦ BANCO DE CONCRETO MODULO TOCO (BQ 112) DA GOLONI OU EQUIVALENTE.
- ⑧ MESA EM CONCRETO APARENTE LISO (1,30x1,30X0,60cm).
- ⑨ RAMPA EM CONCRETO.

NOTAS:

- 1- TODAS AS DIMENSÕES ESTÃO EM METRO.
- 2- TODOS OS ÂNGULOS * SEM COTA SÃO DE 90°.
- 3- TODAS AS MEDIDAS DEVERÃO SER CONFERIDAS NO LOCAL, ANTES DO INÍCIO DA CONSTRUÇÃO.
- 4- O PISO DEVERÁ SER ARTICULADO, NAS CORES CINZA E OCRE, CONFORME DESENHO.
- 5- AS ÁREAS VERDES DEVERÃO SER AJARDINADAS.
- 6- EM CASO DE PLANTIO DE ÁRVORES EM ÁREAS PAVIMENTADA, AS GOLAS DEVERÃO SER DE 80x80x80cm, COM TENTO DE 10x10cm, PREENCHIDAS COM TERRA ADUBADA.
- 7- AS GOLAS DAS ÁRVORES EXISTENTES, DEVERÃO SER ADEQUADAS AO TAMANHO DAS RAÍZES.
- 8- A ALTURA DAS ÁRVORES E PALMEIRAS DEVERÁ SER DE 1,50m, DOS ARBUSTIVOS 50 A 60cm E A COBERTURA DO SOLO DEVERÁ ESTAR SEM PRAGA. OBSERVAR A COR, A FIRMEZA E O TORRÃO DA MUDA ANTES DE PLANTAR.
- 9- ANTES DA ELABORAÇÃO DO PROJETO DEVERÁ SER FEITO LEVANTAMENTO DO LOCAL ESCOLHIDO POR FURNAS PARA A IMPLANTAÇÃO DO ATRACADOURO.

PROJETO BÁSICO

						FURNAS		AHE SIMPLÍCIO	
						ESCALA		MUNICÍPIO DE TRÊS RIOS	
						INDICADA		URB.- RESERVATÓRIO DE ANTA ATRACADOURO	
						FERNANDA		02/03/09	
						RODRIGO		02/12/08	
						VISTO/RESP/CREA		FURNAS - DEC.E	
								DEC.E-DEU.E-	
ORIG	EXECUÇÃO	DEU.E	DEC.E	13/03/09					
REV	APROPARA	FEITO	VISTO	POR	ORG	FEITO	VISTO	APROV	
		FURNAS			PROJETISTA				