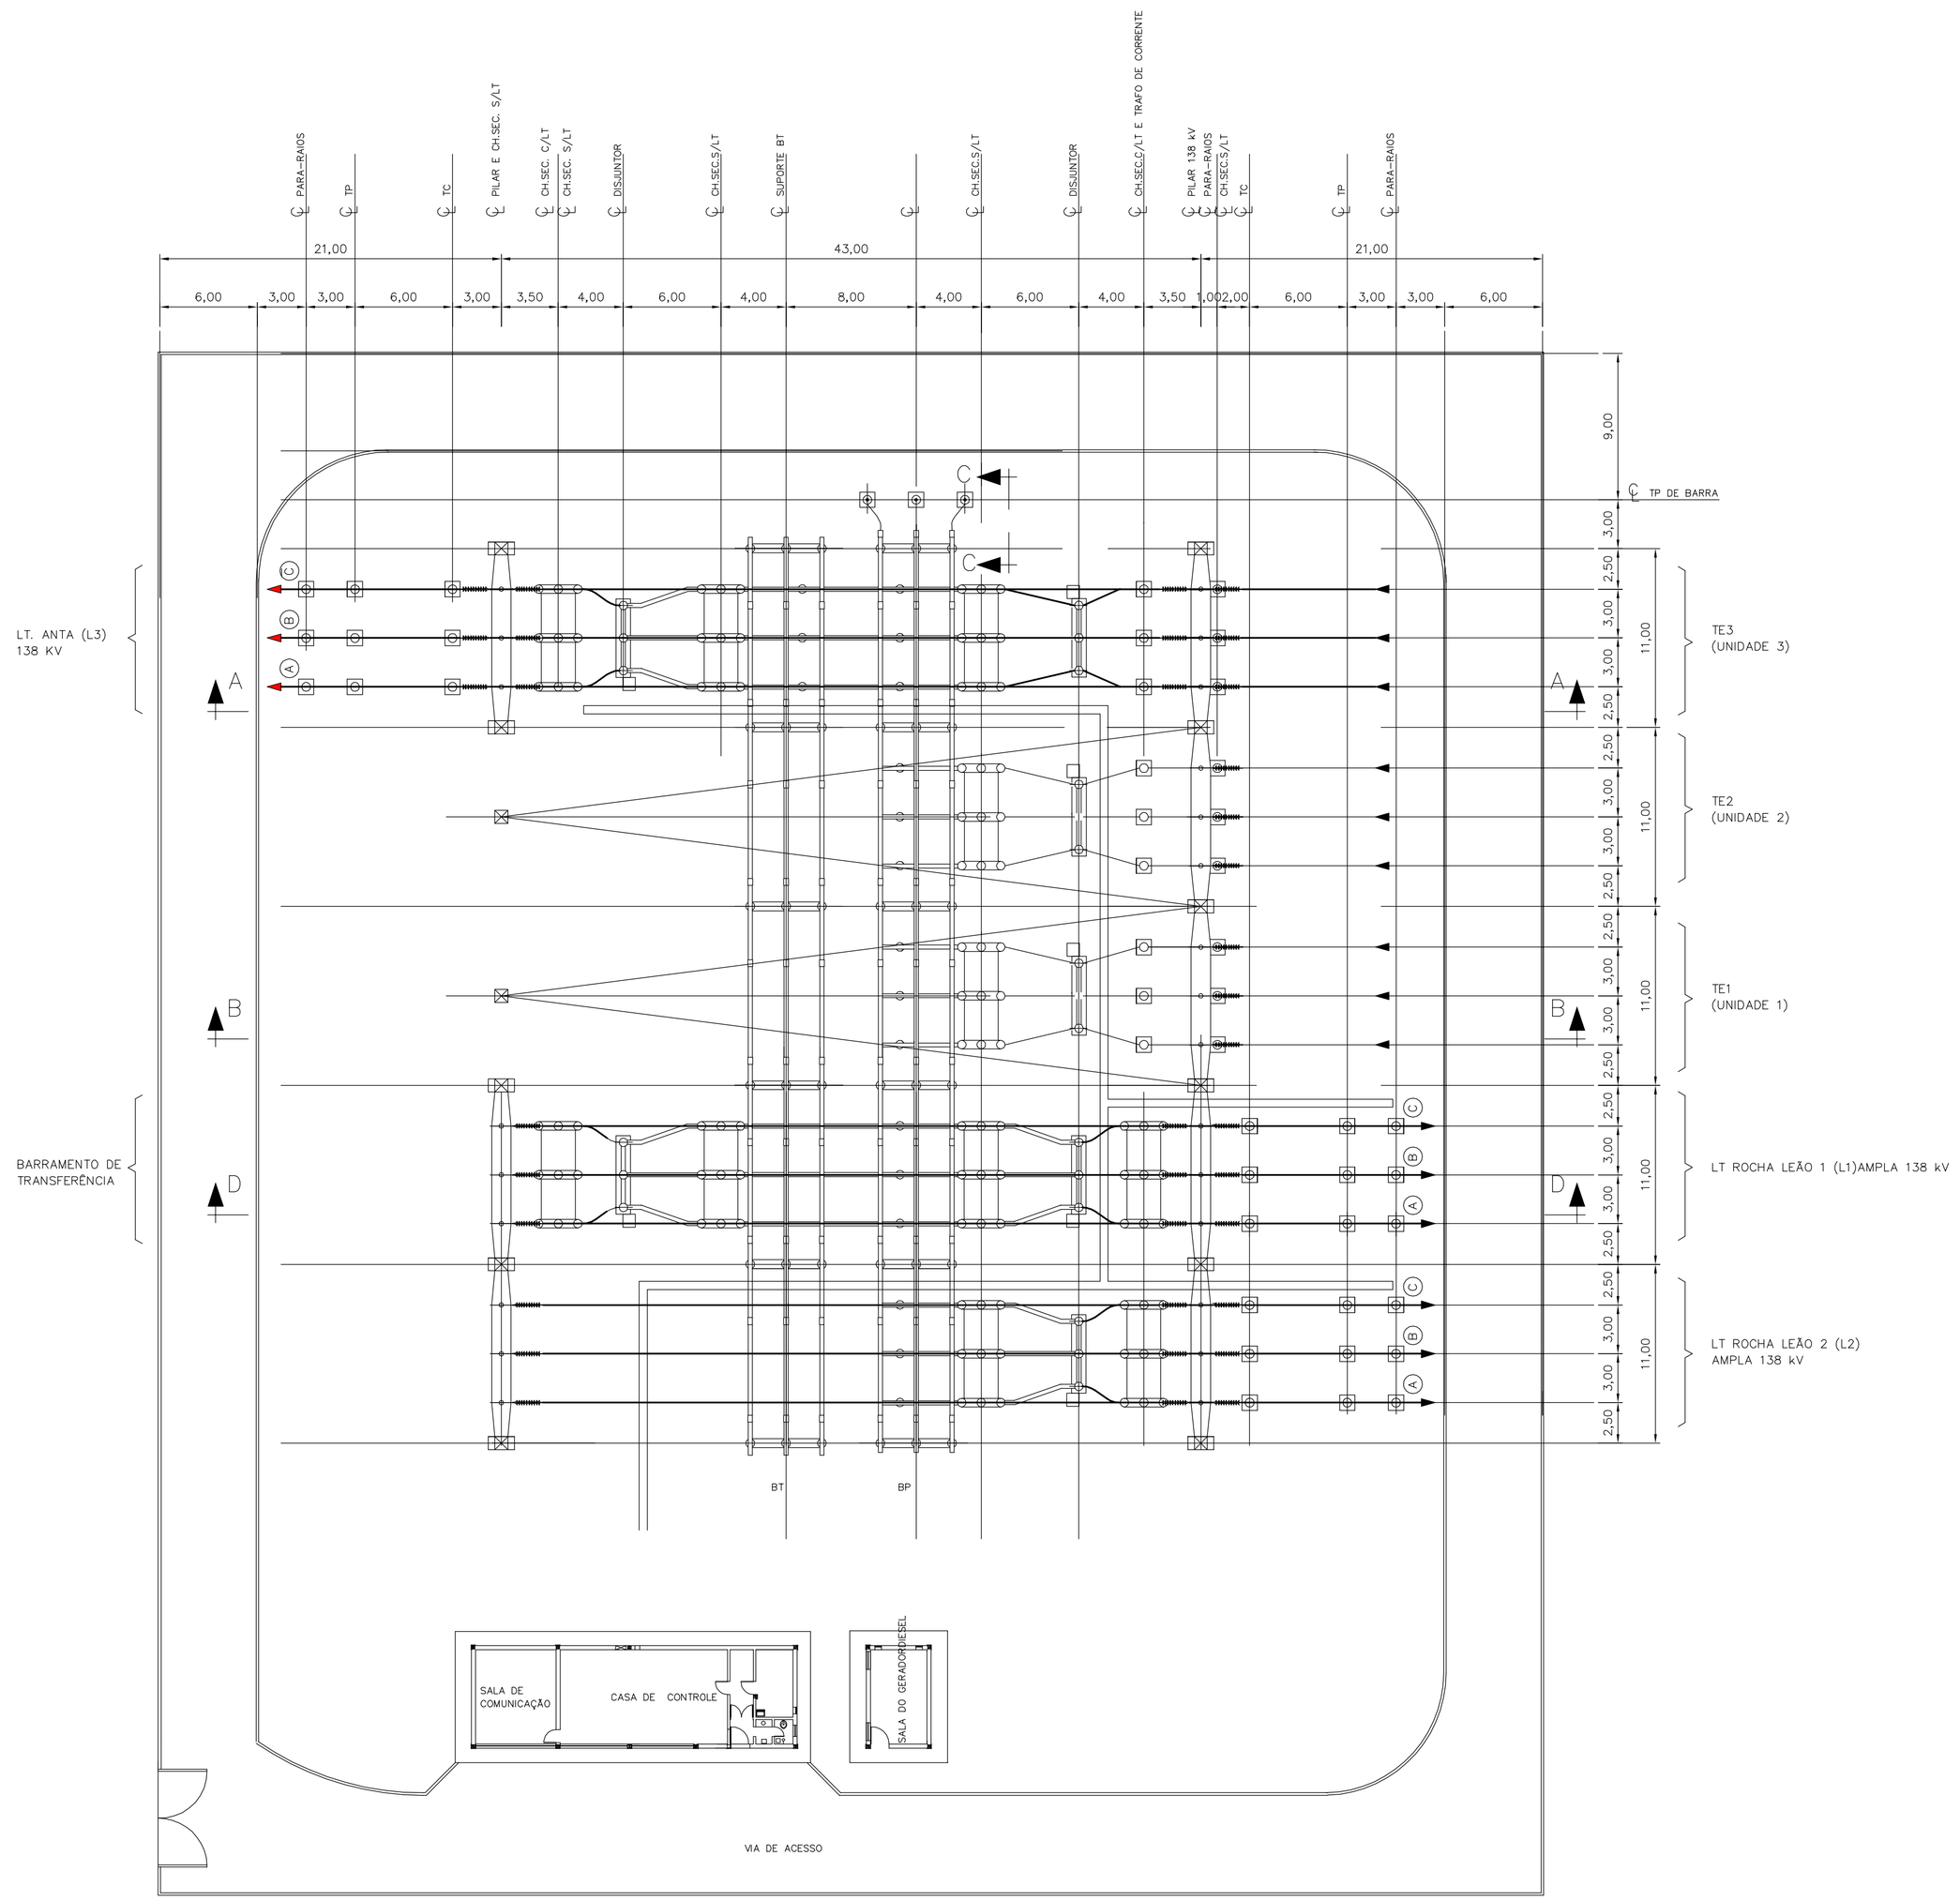

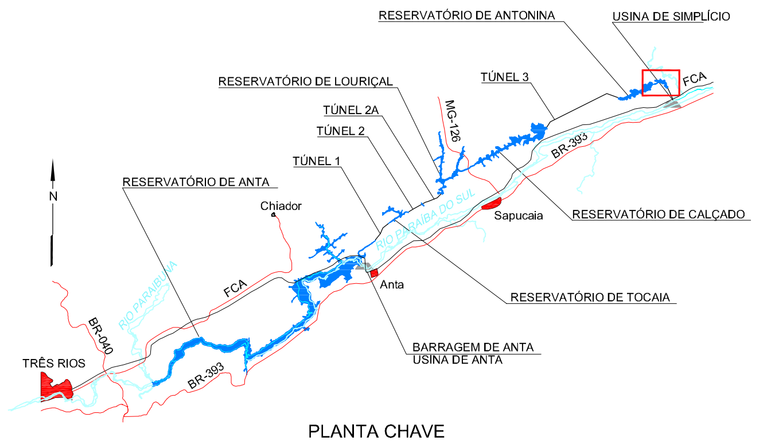

PLANTA CHAVE
SEM ESCALA

PLANTA
1: 250

0 5 10 15m
ESCALA ORIGINAL 1:250

REFERÊNCIAS

1 - 8922/02-50-DE-3301 - Usina de ANTA - Subestação 138kV - Arranjo - Planta AHE Simplício Queda Única, Projeto Básico de Engenharia - ENGEVIX,2006

NOTAS:
1 - COTAS EM METROS.
2 - OS TANQUES DE COMBUSTÍVEIS DO GERADOR SERÃO INSTALADOS FORA DA SALA DO GERADOR FICANDO A LOCAÇÃO PARA O PROJETO EXECUTIVO.

REV	LIBERADO PARA	DESCRIÇÃO	FEITO	VISTO	POR	ORG.	FEITO	VISTO	APROV
ORIG			FURNAS				PROJETISTA		

FURNAS

AHE SIMPLÍCIO QUEDA ÚNICA
PROJETO BÁSICO AMBIENTAL

ESCALA 1:250

CARACTERÍSTICAS TÉCNICAS DO EMPREENDIMENTO
SUBESTAÇÃO DE SIMPLÍCIO - 138kV - ARRANJO - PLANTA

AJCN NOV/2006	ENGEVIX
AUTOR/DESENHO	
CGM/SLFC NOV/2006	8922/01-60-DE-0009-0
AUTOR/PROJETO	
J.A.S. NOV/2006	
VISTO/RESP/CREA	
CREA Nº 5.224-D/PR	

892201-60DE-0009-0.DWG

DESENHO DESENVOLVIDO EM CAD
PROIBIDO ALTERAÇÃO MANUAL