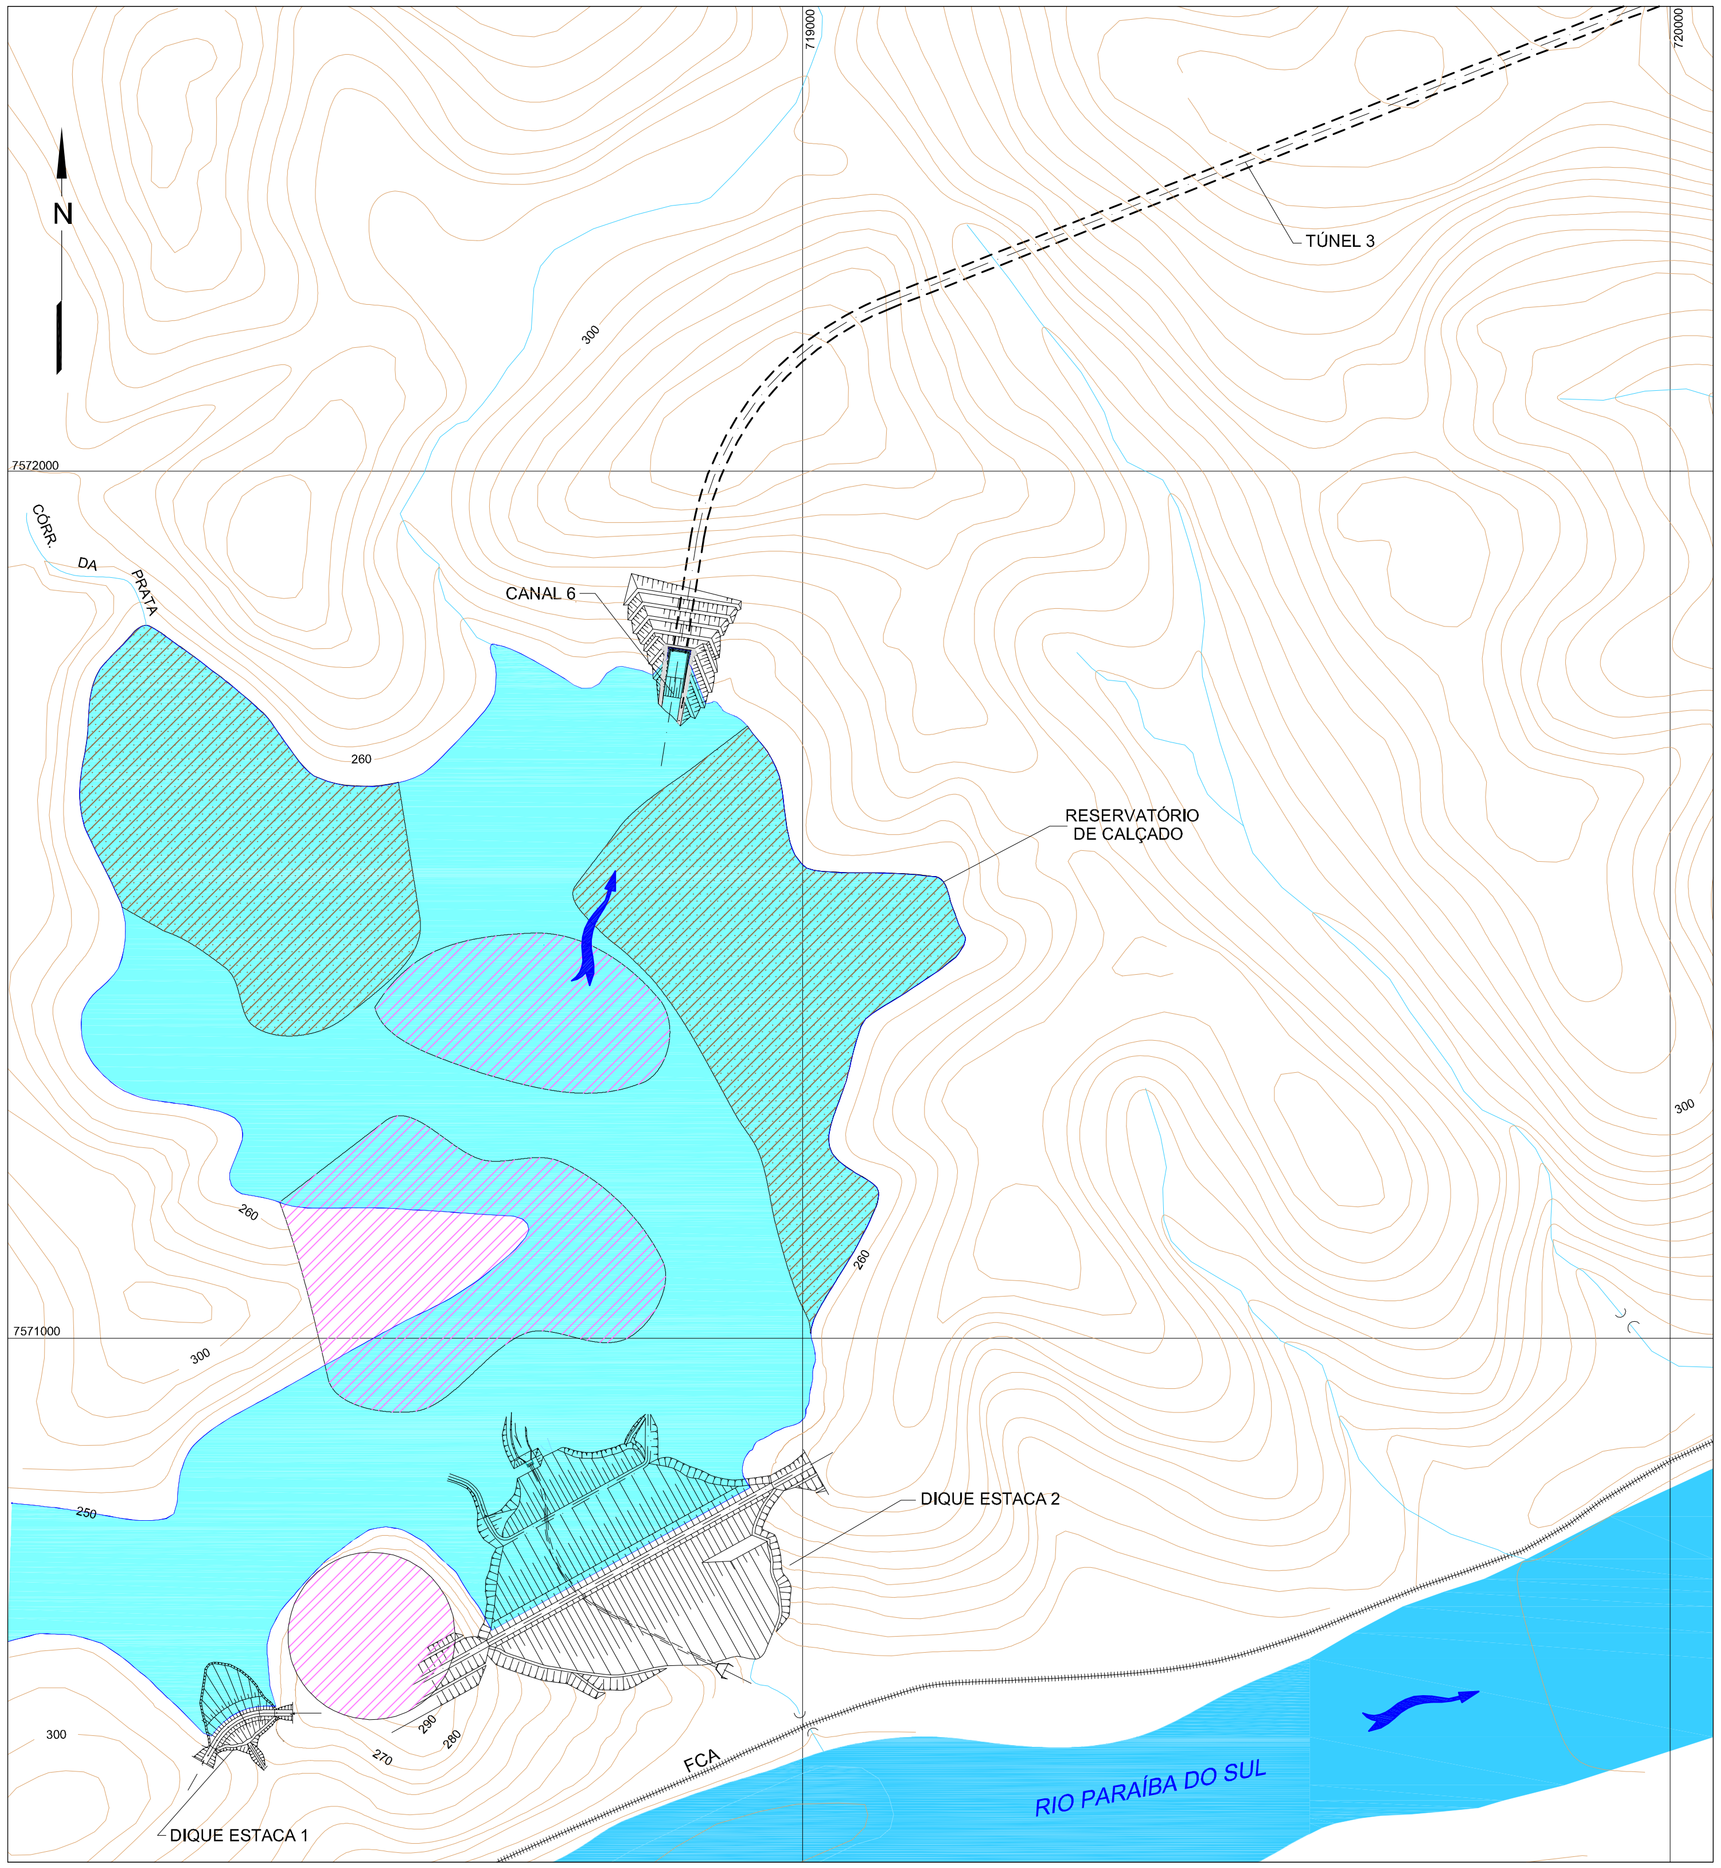

LEGENDA CARTOGRÁFICA

- Ferrovia a ser relocada
- Reservatório
- Rios e córregos
- Curva de nível

LEGENDA TEMÁTICA:

- Bota-fora na área de inundação com cota acima do NA 251,50m
- Empréstimo
- Topo rochoso

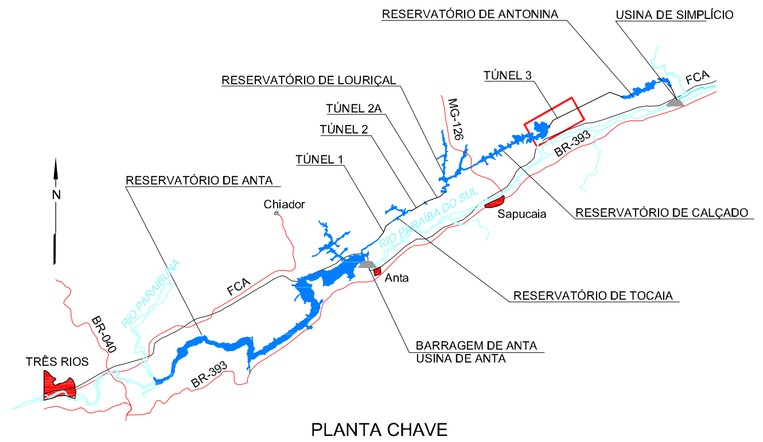

PLANTA CHAVE

SEM ESCALA

0 100 200 300m

ESCALA ORIGINAL 1:5.000

REFERÊNCIAS

1 - 8922/02-10-DE-0007 - Circuito Hidrálico - Arranjo Geral - Detalhe 6
AHE Simplício Queda Única, Projeto Básico de Engenharia ENGEVIX, 2006

NOTAS

1 - Todas as dimensões e elevações são dadas em metro.
2- Este desenho foi reproduzido através de processo digital, a partir do des. nº 1581-DC-G00-012-R0 da Leme Engenharia S.A. com autorização de Furnas Centrais Elétricas S.A. sendo adaptado ao projeto atual.

REV	LIBERADO PARA	DESCRIÇÃO	FURNAS FEITO	FURNAS VISTO	FURNAS POR	ORG.	PROJETISTA FEITO	PROJETISTA VISTO	APROV
ORIG									

FURNAS

AHE SIMPLÍCIO QUEDA ÚNICA
PROJETO BÁSICO AMBIENTAL

ESCALA 1:5.000

CARACTERÍSTICAS TÉCNICAS DO EMPREENDIMENTO
ARRANJO GERAL - PARTE 6
CANAL 6, EMBOQUE TÚNEL 3 E DIQUES ESTACA 1 E 2

CEMM AUTOR/DESENHO	NOV/2006
CGM/SLFC AUTOR/PROJETO	NOV/2006
J.A.S. VISTO/RESP/CREA CREA Nº 5.224-D/PR	NOV/2006

ENGEVIX

8922/01-60-DE-0015-0

892201-60DE-0015-0.dwg

DESENHO DESENVOLVIDO EM CAD
PROIBIDO ALTERAÇÃO MANUAL