LEGENDA CARTOGRÁFICA

Reservatório

Rios e córregos

Curva de nível

LEGENDA TEMÁTICA:

Bota-fora na área de inundação com cota acima do NA 251,50 m

Aterro projetado

Topo rochoso

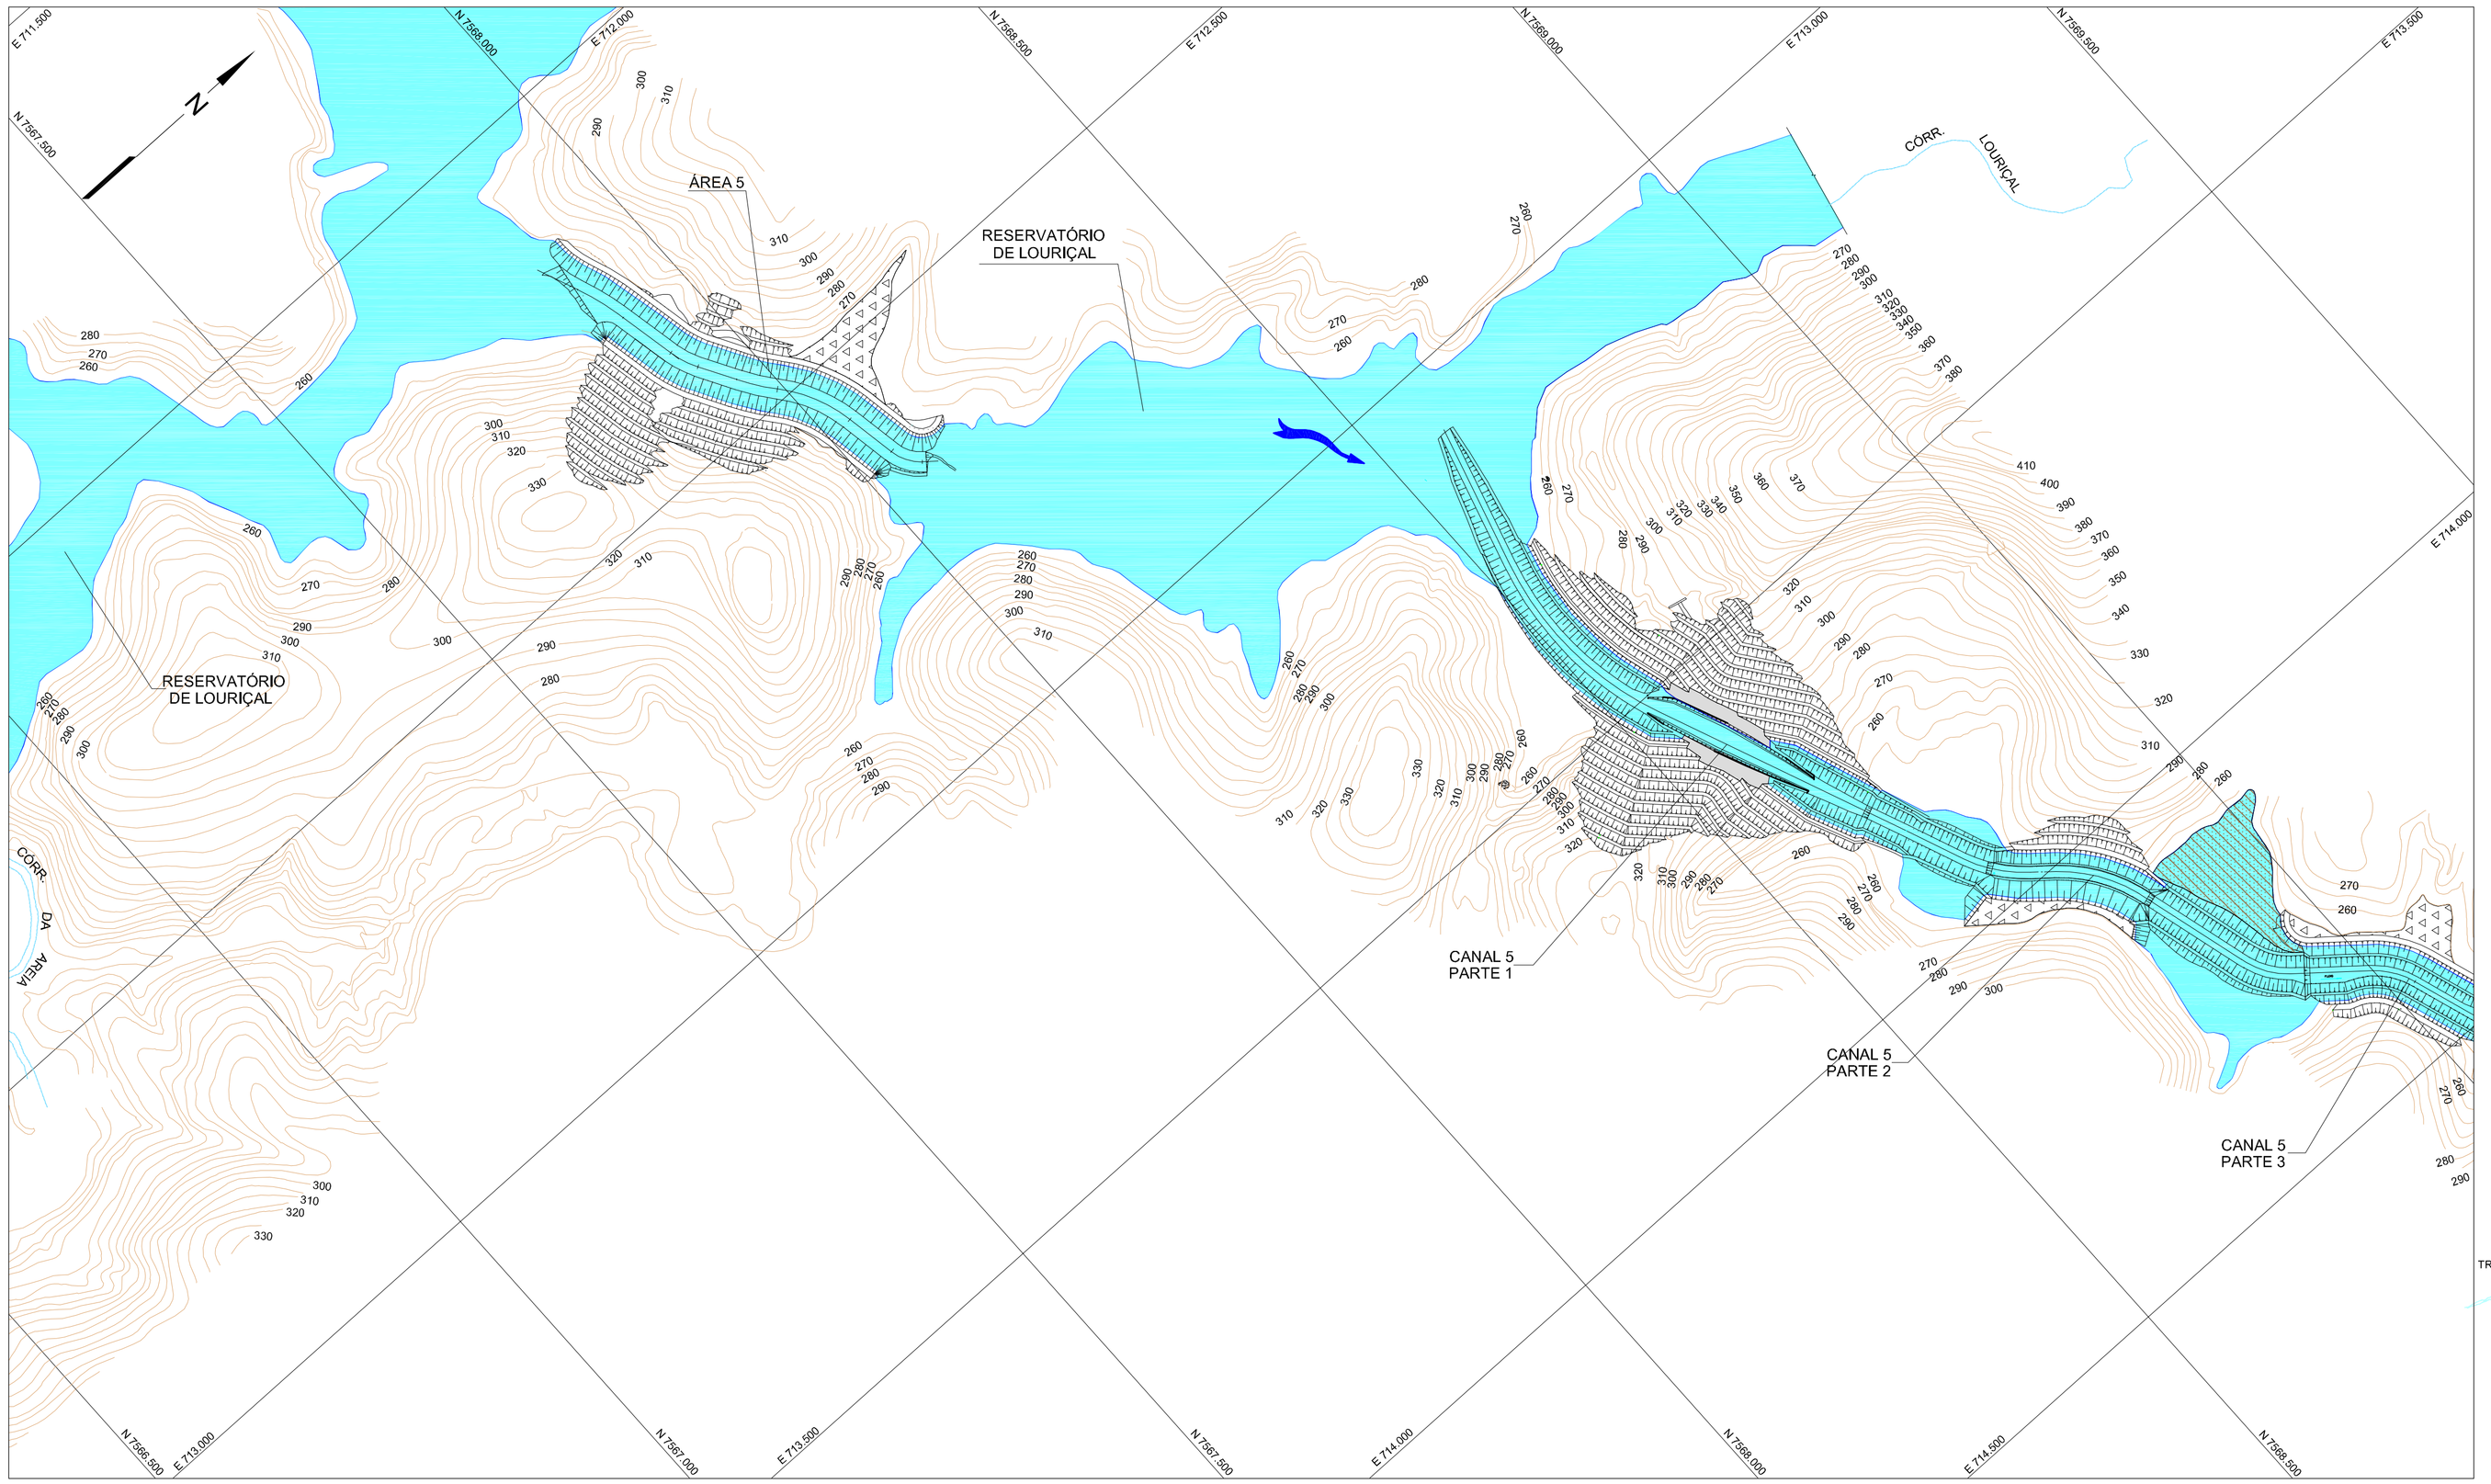

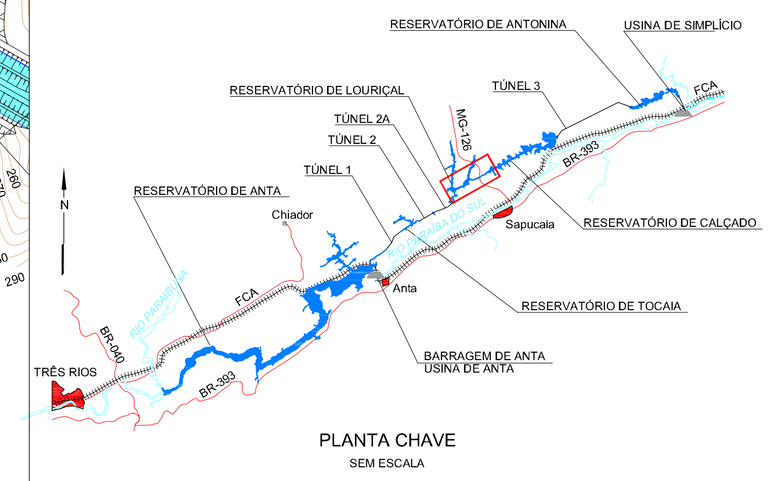

PLANTA CHAVE
SEM ESCALA

0 100 200 300m
ESCALA ORIGINAL 1:5.000

REFERÊNCIAS

1 - 8922/02-10-DE-0005 - Circuito Hidráulico - Arranjo Geral - Detalhe 4
AHE Simplício Queda Única, Projeto Básico de Engenharia ENGEVIX, 2006

NOTAS

1 - Todas as dimensões e elevações são dadas em metro.
2 - Este desenho foi reproduzido através de processo digital, a partir dos des. nº 1581-DC-G00-012-R0 e 1581-DC-G00-014 R0 da Leme Engenharia S.A. com autorização de Furnas Centrais Elétricas S.A. sendo adaptado ao projeto atual.

REV	LIBERADO PARA	DESCRIÇÃO	FURNAS FEITO	FURNAS VISTO	FURNAS POR	ORIG.	PROJETISTA FEITO	PROJETISTA VISTO	APROV
ORIG									

FURNAS

AHE SIMPLÍCIO QUEDA ÚNICA
PROJETO BÁSICO AMBIENTAL

ESCALA 1:5.000

CARACTERÍSTICAS TÉCNICAS DO EMPREENDIMENTO
ARRANJO GERAL - PARTE 4
CANAL 5 E ÁREA 5

AJCN NOV/2006	AUTOR/DESENHO
CGM/SLFC NOV/2006	AUTOR/PROJETO
J.A.S. NOV/2006	VISTO/RESP/CREA
CREA Nº 5.224-D/PR	

ENGEVIX

8922/01-60-DE-0013-0

892201-60DE-0013-0.dwg

DESENHO DESENVOLVIDO EM CAD
PROIBIDO ALTERAÇÃO MANUAL