LEGENDA CARTOGRÁFICA

Reservatório

Rios e córregos

Curva de nível

LEGENDA TEMÁTICA:

Bota-fora na área de inundação com cota acima do NA 251,50m

Bota-fora externo aos reservatórios

Estoque

Topo Rochoso

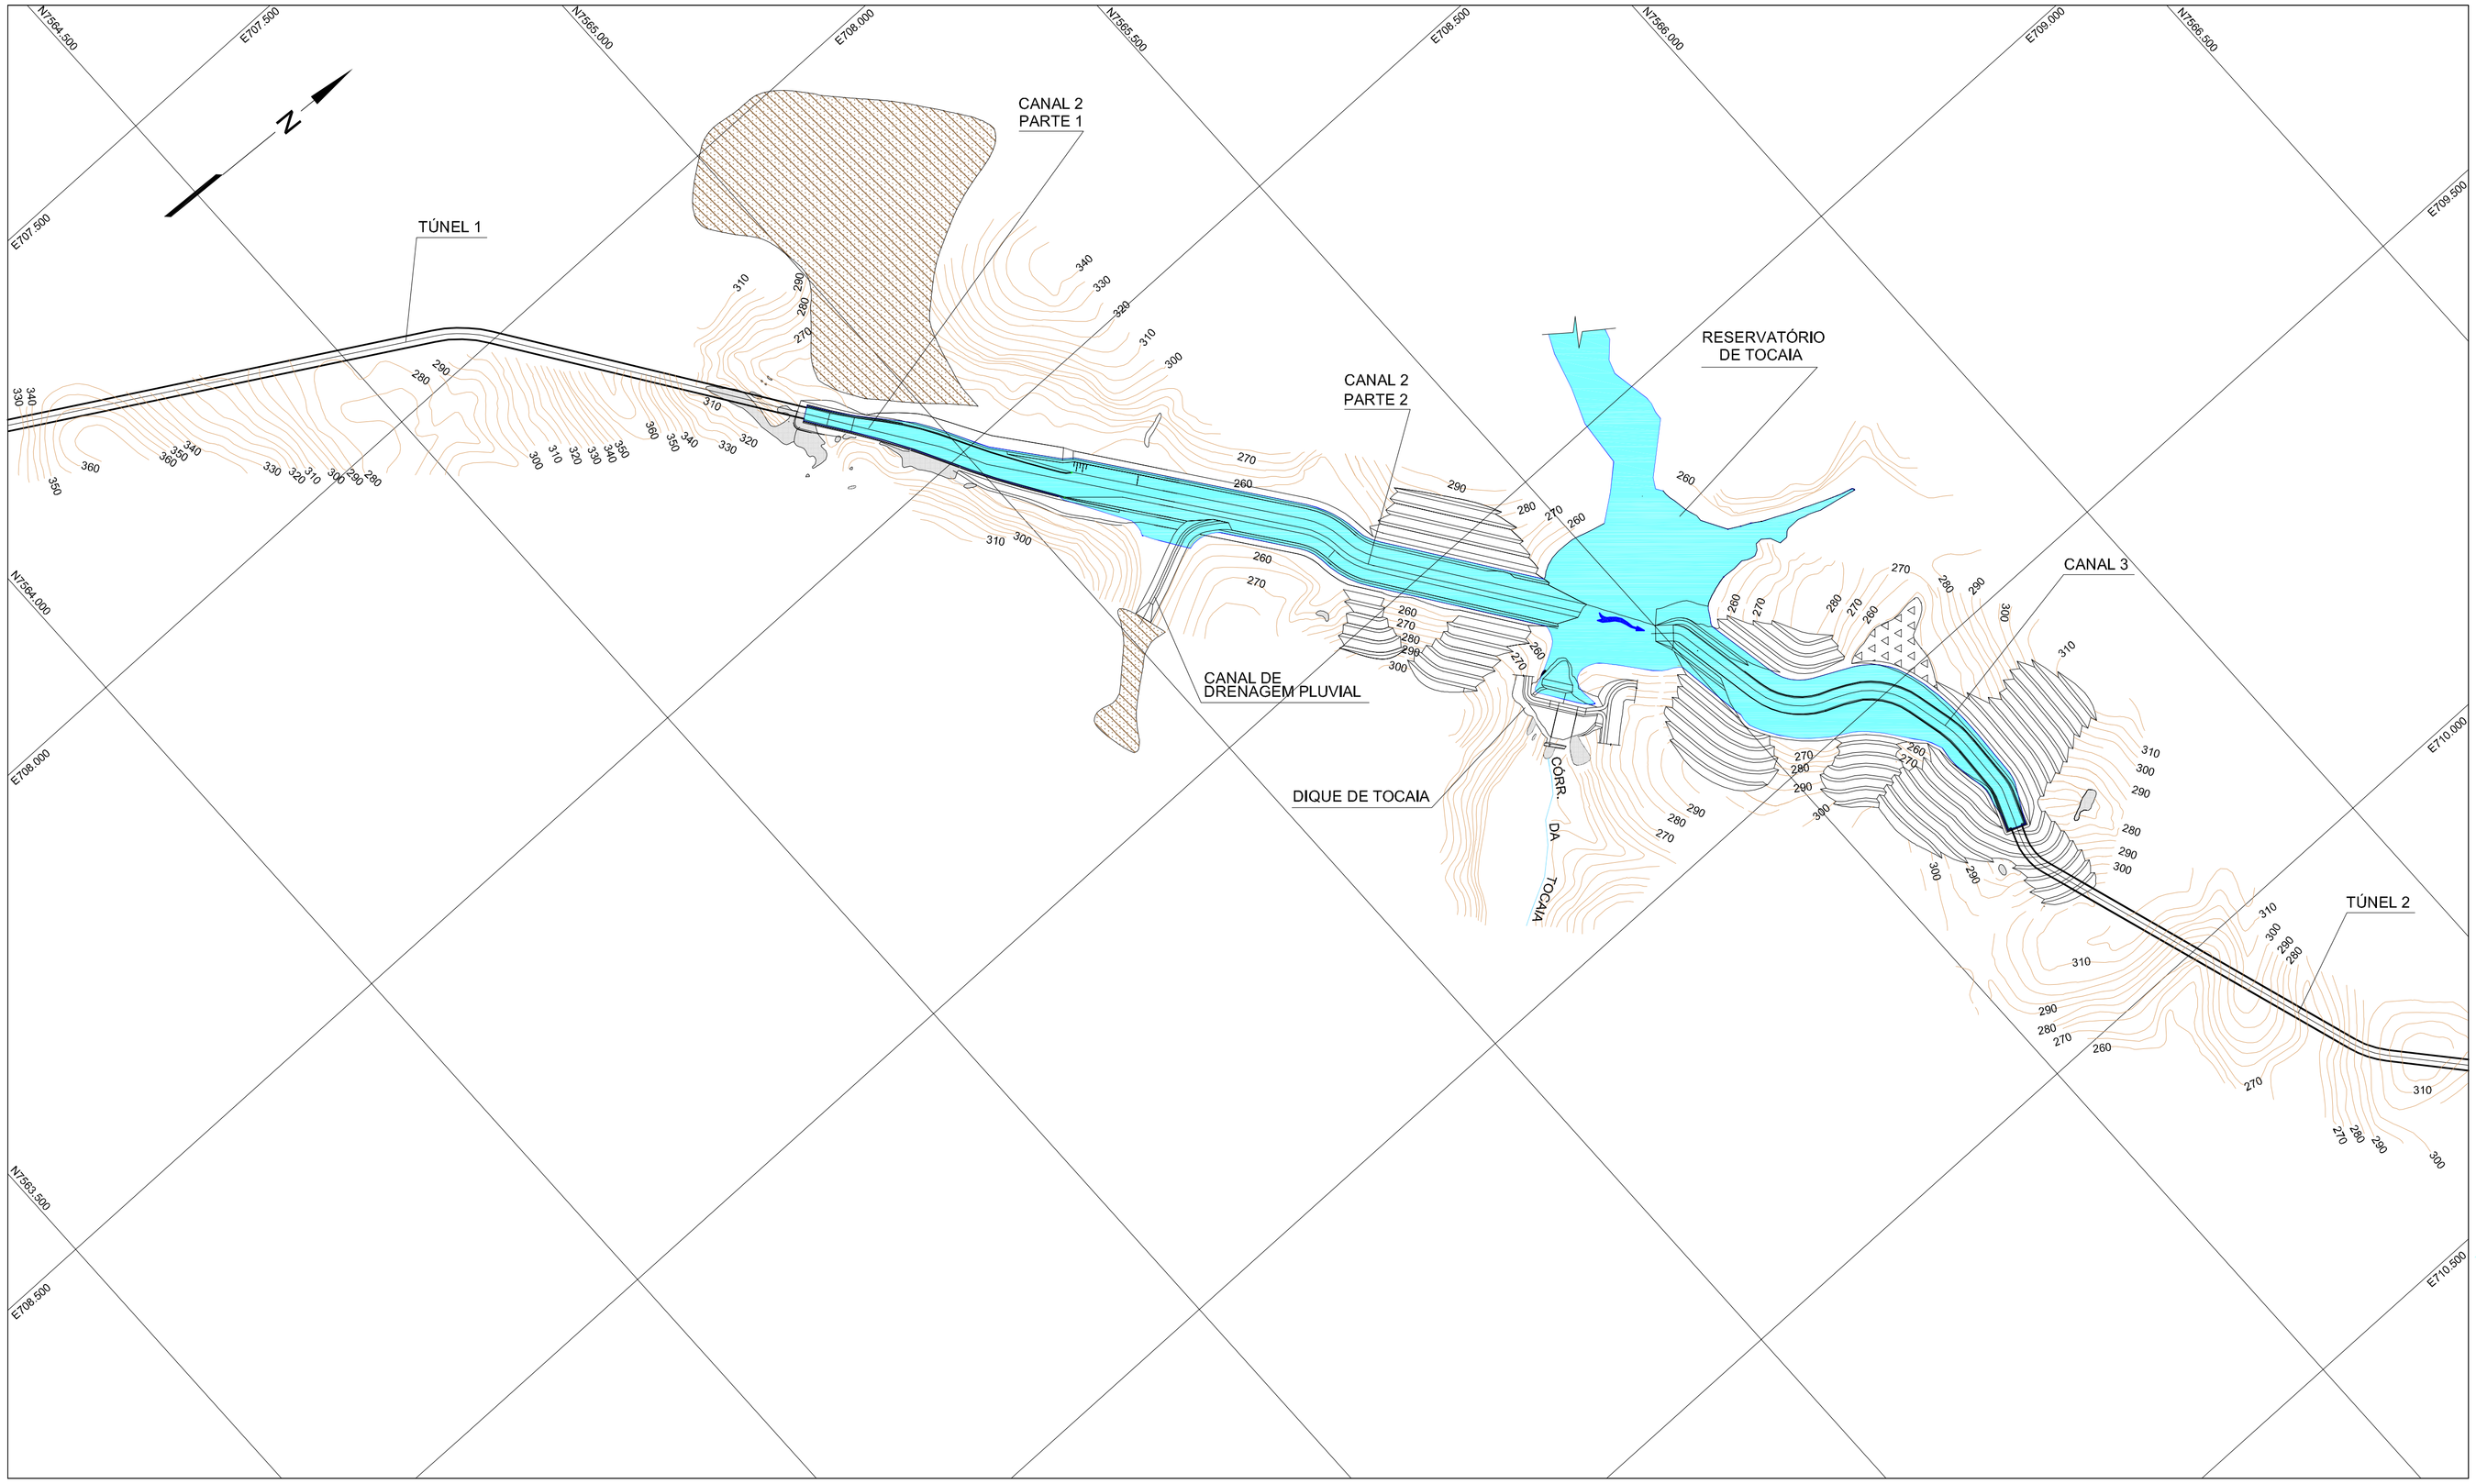

PLANTA CHAVE

SEM ESCALA

0 100 200 300m

ESCALA ORIGINAL 1:5.000

REFERÊNCIAS

1 - 8922/02-10-DE-0003 - Circuito Hidráulico - Arranjo Geral - Detalhe 2
AHE Simplício Queda Única, Projeto Básico de Engenharia ENGEVIX, 2006

NOTAS

1 - Todas as dimensões e elevações são dadas em metro.
2 - Este desenho foi reproduzido através de processo digital, a partir do des. nº 1581-DC-G00-012-R0 da Leme Engenharia S.A. com autorização de Furnas Centrais Elétricas S.A. sendo adaptado ao projeto atual.

REV	LIBERADO PARA	DESCRIÇÃO	FEITO	VISTO	POR	ORG.	FEITO	VISTO	APROV
ORIG			FURNAS				PROJETISTA		

FURNAS

AHE SIMPLÍCIO QUEDA ÚNICA
PROJETO BÁSICO AMBIENTAL

ESCALA 1:5.000

CARACTERÍSTICAS TÉCNICAS DO EMPREENDIMENTO
ARRANJO GERAL - PARTE 2
CANAIS 2 E 3 , EMBOQUE TÚNEL 2 E DIQUE DE TOCAIA

AJCN AUTOR/DESENHO	NOV/2006
CGM/SLFC AUTOR/PROJETO	NOV/2006
J.A.S. VISTO/RESP/CREA CREA Nº 5.224-D/PR	NOV/2006

ENGEVIX

8922/01-60-DE-0011-0

892201-60DE-0011-0.dwg

DESENHO DESENVOLVIDO EM CAD
PROIBIDO ALTERAÇÃO MANUAL