

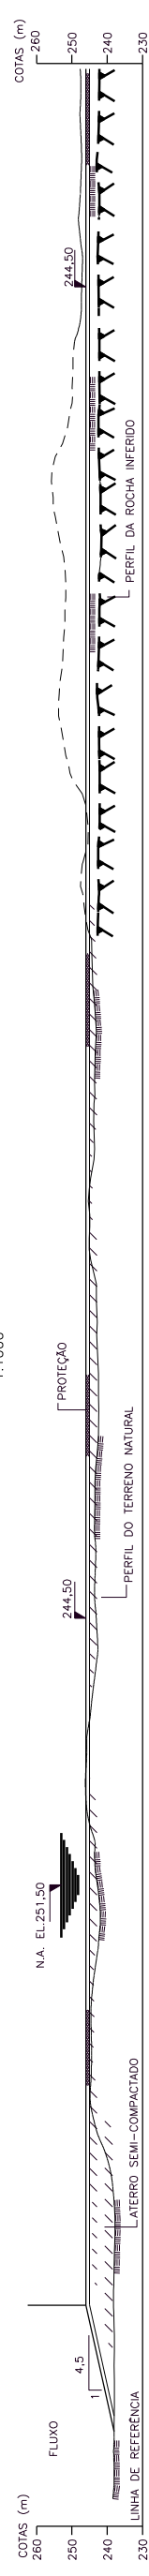


PLANTA  
1:1000

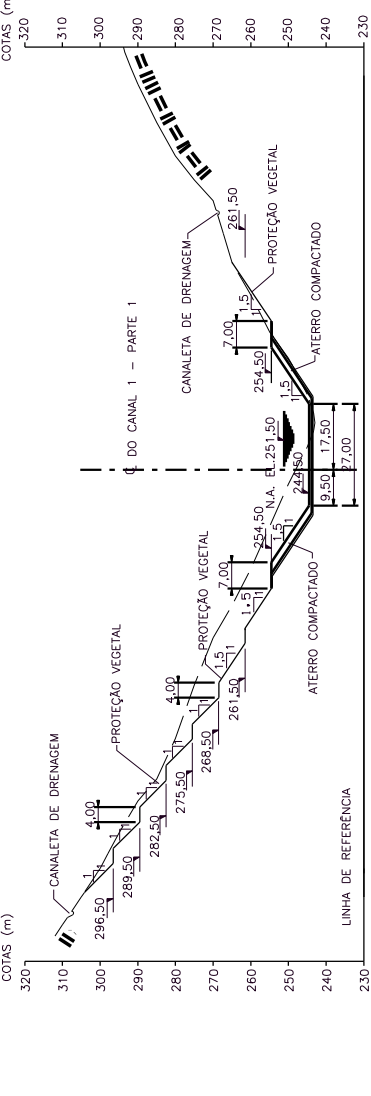

SEÇÃO A  
1:1000

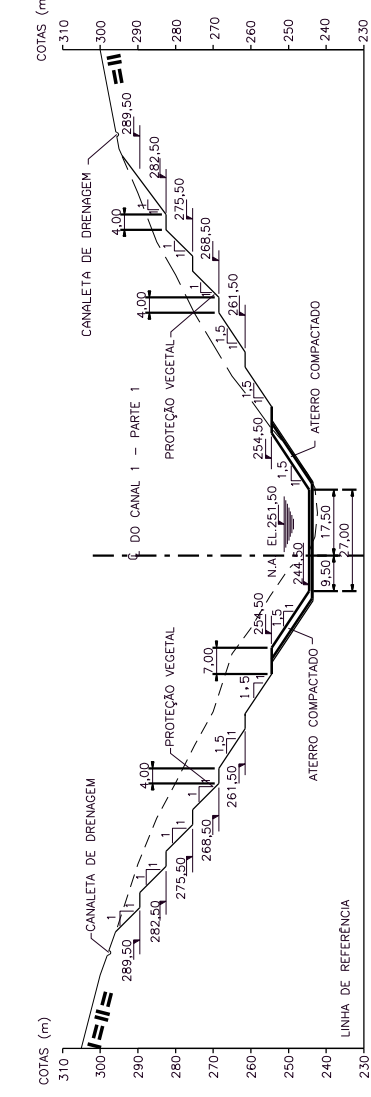

SEÇÃO B  
1:1000

SEÇÃO C  
1:1000

COORDENADAS LOCAIS				
PONTO	N	E		
A	7.562.665,949	706.333,065		
PI-1	7.562.981,464	706.233,159		
PI-2	7.563.060,095	706.434,187		
PI-3	7.563.144,761	706.632,725		
B	7.563.164,405	706.649,819		

**FURNAS**

ESCALA: 1:1000

DESENHO: SCA 20/08/06

ACCS/AJC: 22/08/06

PROJETO: JAS/PR-5224/D\_25/08/06

VISTO/RESP/CREA: / / /

AHE SIMPLICIO - QUEDA ÚNICA

PROJETO BÁSICO - OBRAS DE INTERLIGAÇÃO


**LIGAÇÃO 1 - CANAL 1 - PARTE 1**

**ARRANJO GERAL**

**PLANTA E SEÇÕES**

**ENGEVIX**

8922/02-30-DE-2201-0

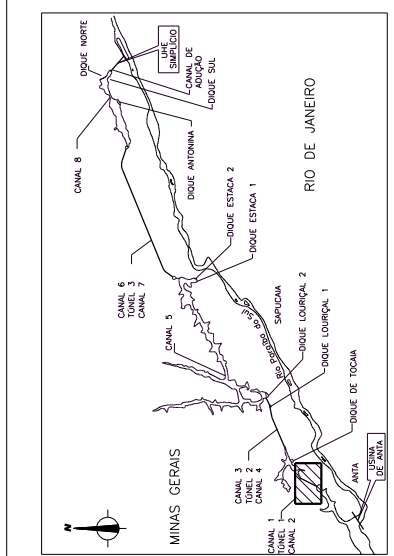

**PLANTA CHAVE SEM ESCALA**

CONVENÇÕES

TERRENO NATURAL

TOPO DA ROCHA INFERIOR

TALUDE DE ESCAVAÇÃO EM SOLO - PLANTA

NOTAS

1 - TODAS AS DIMENSÕES E ELEVAÇÕES ESTÃO EM METRO, EXCETO ONDE INDICADO DE OUTRA FORMA.

DESENHO DE REFERÊNCIA

8922/02-30-DE-2250-0 - LIGAÇÃO 1 - CANAL 1 - PARTE 1

MAPA GEOLÓGICO-GEOTÉCNICO E PLANTA DE LOCAÇÃO DAS INVESTIGAÇÕES.