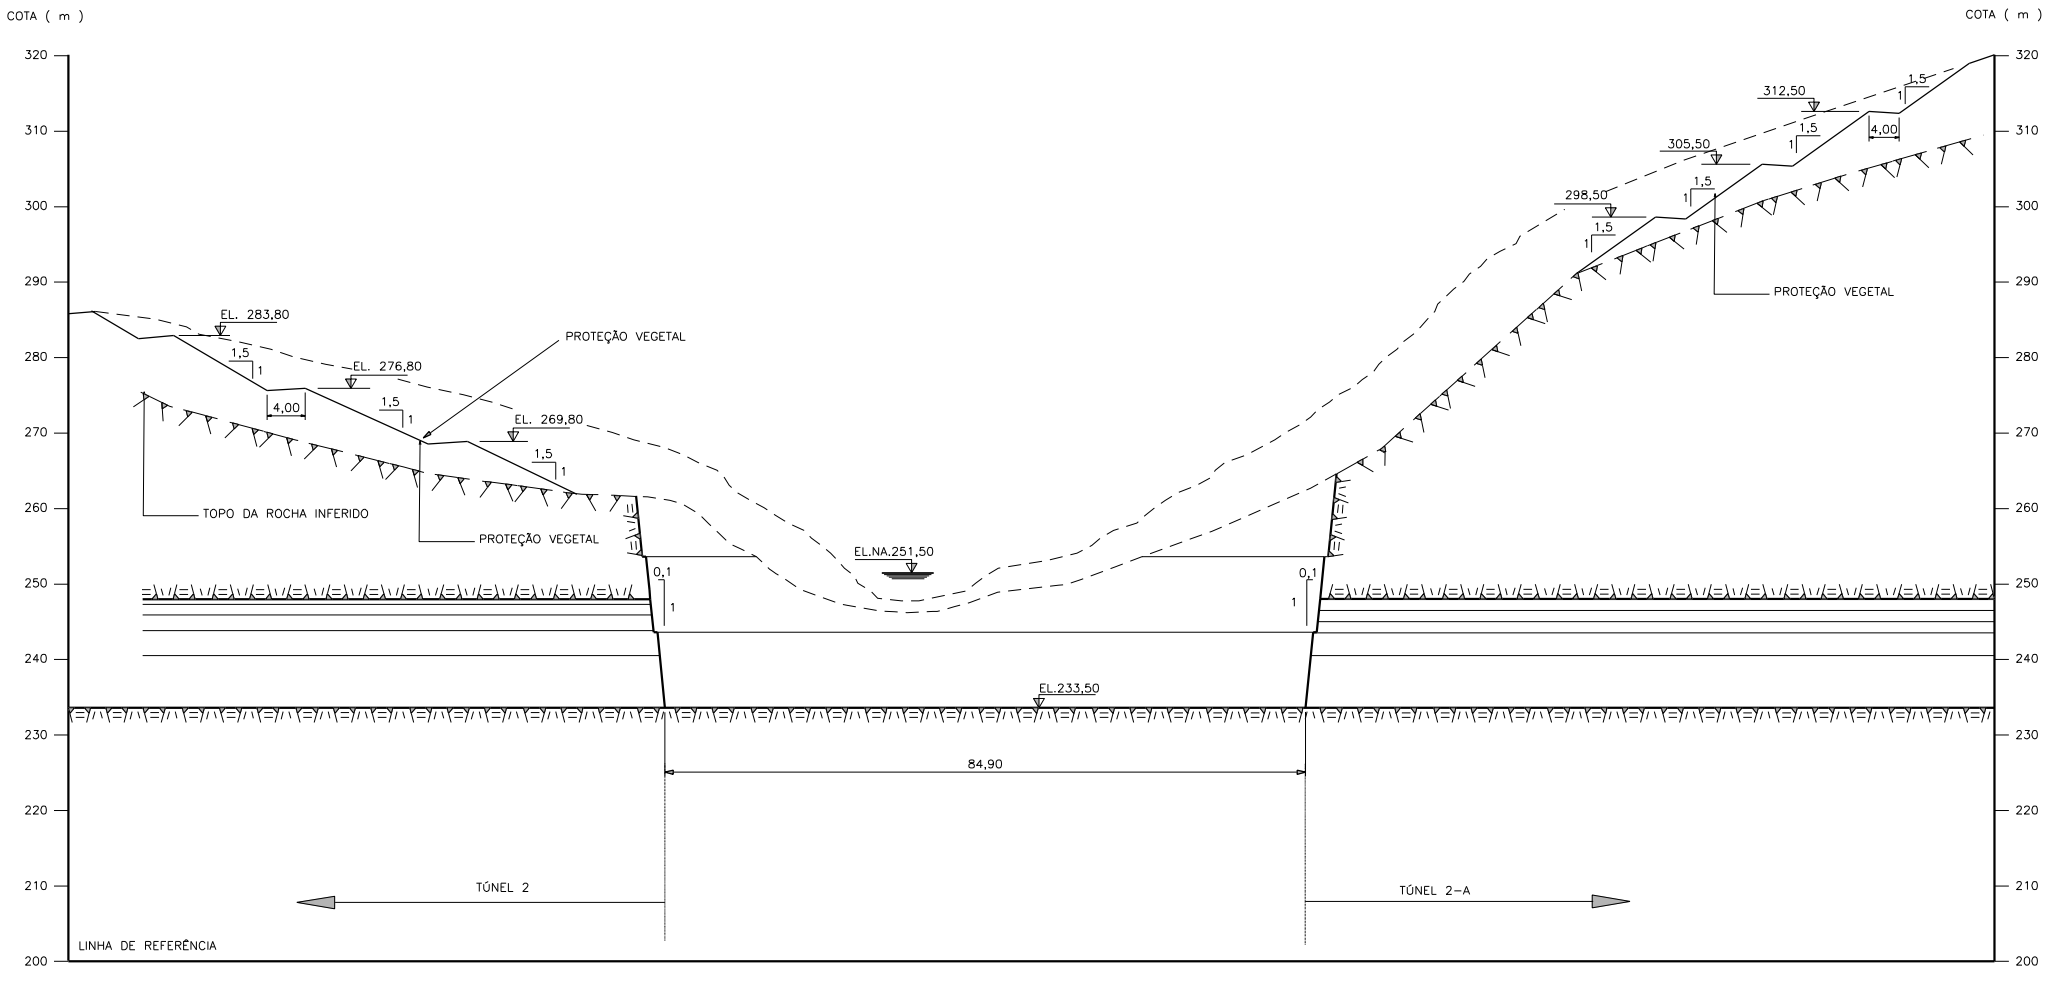

SEÇÃO A
1:500 DE-2213

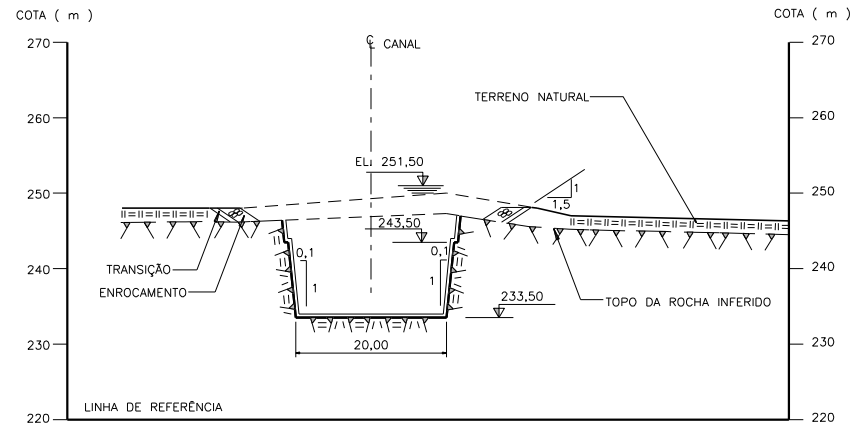

SEÇÃO C
1:500 DE-2213

CONVENÇÕES

- TERRENO NATURAL
- TOPO DA ROCHA INFERIDO
- ROCHA ESCAVADA – SEÇÃO
- ENROCAMENTO

DESENHO DE REFERÊNCIA

8922/02-30-DE-2213 – LIGAÇÃO 2 – CANAL 4 – PARTE 1
ARRANJO GERAL – PLANTA

NOTA

1– TODAS AS DIMENSÕES E ELEVAÇÕES ESTÃO EM METRO, EXCETO ONDE INDICADO DE OUTRA FORMA.

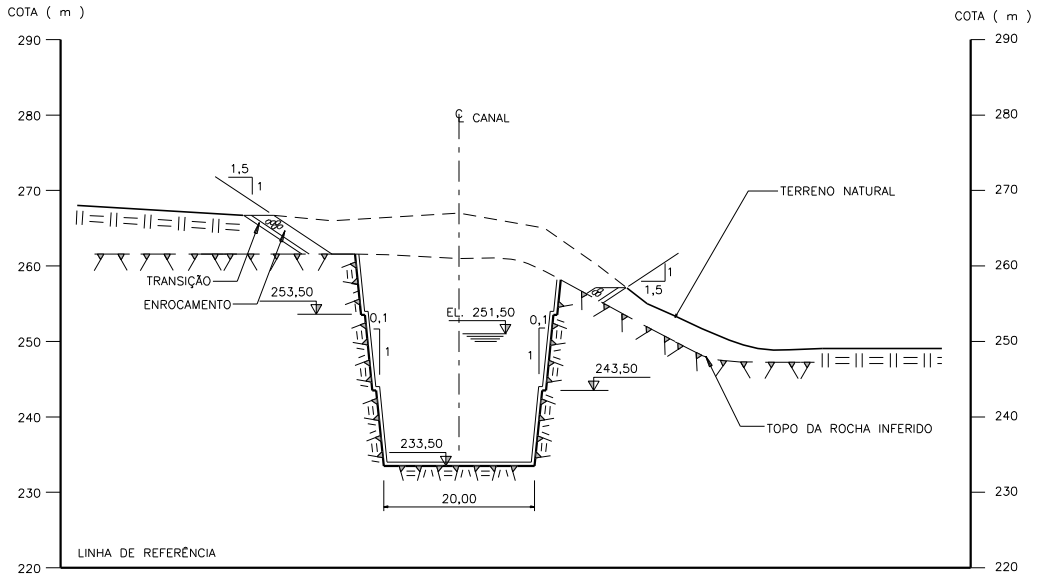

SEÇÃO B
1:500 DE-2213

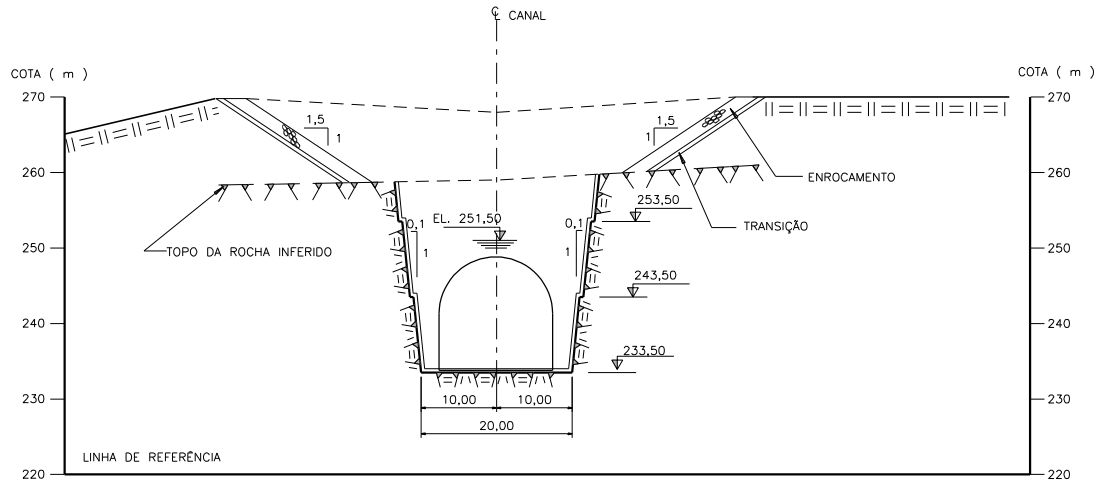

SEÇÃO D
1:500 DE-2213

1:500 0 10 20 30m

REV	APR. PARA	DESCRIÇÃO	FEITO	VISTO	POR	ORG.	FEITO	VISTO	APROV
									/ /
									/ /
									/ /
									/ /
ORIG						/ /			
									/ /

FURNAS — AHE SIMPLÍCIO – QUEDA ÚNICA
PROJETO BÁSICO – OBRAS DE INTERLIGAÇÃO

ESCALA 1:500

LIGAÇÃO 2 – CANAL 4 – PARTE 1
ARRANJO GERAL
SEÇÕES

HA	20/08/06
DESENHO ACCS/AJC	22/08/06
PROJETO JAS/PR-5224/D	25/08/06
VISTO/RESP/CREA	

ENGEVIX

8922/02-30-DE-2214-0