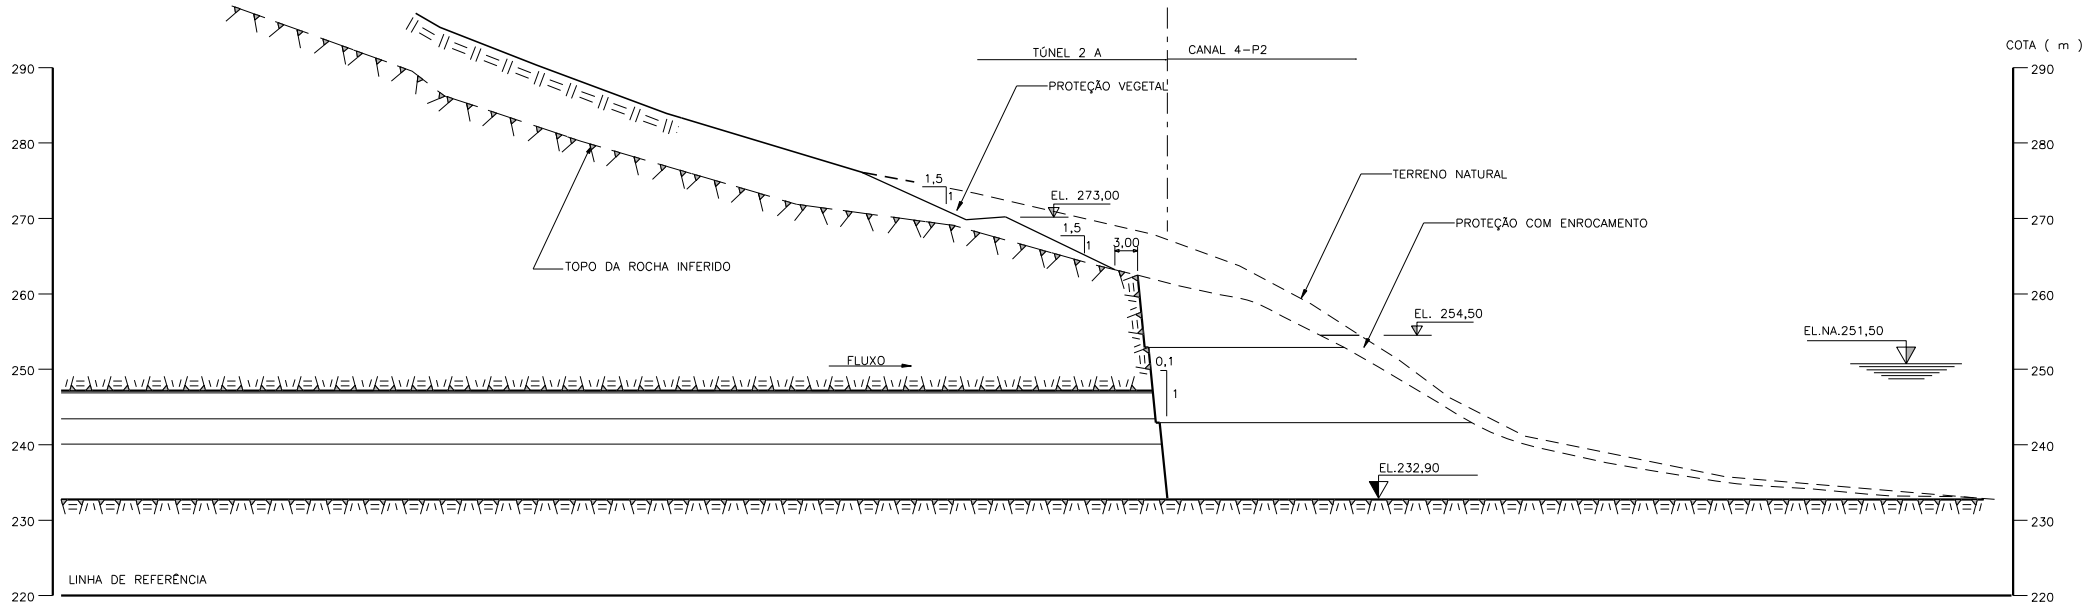

SEÇÃO A
1:500

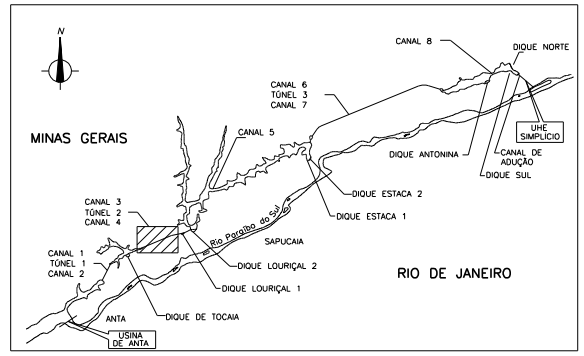

PLANTA CHAVE
SEM ESCALA

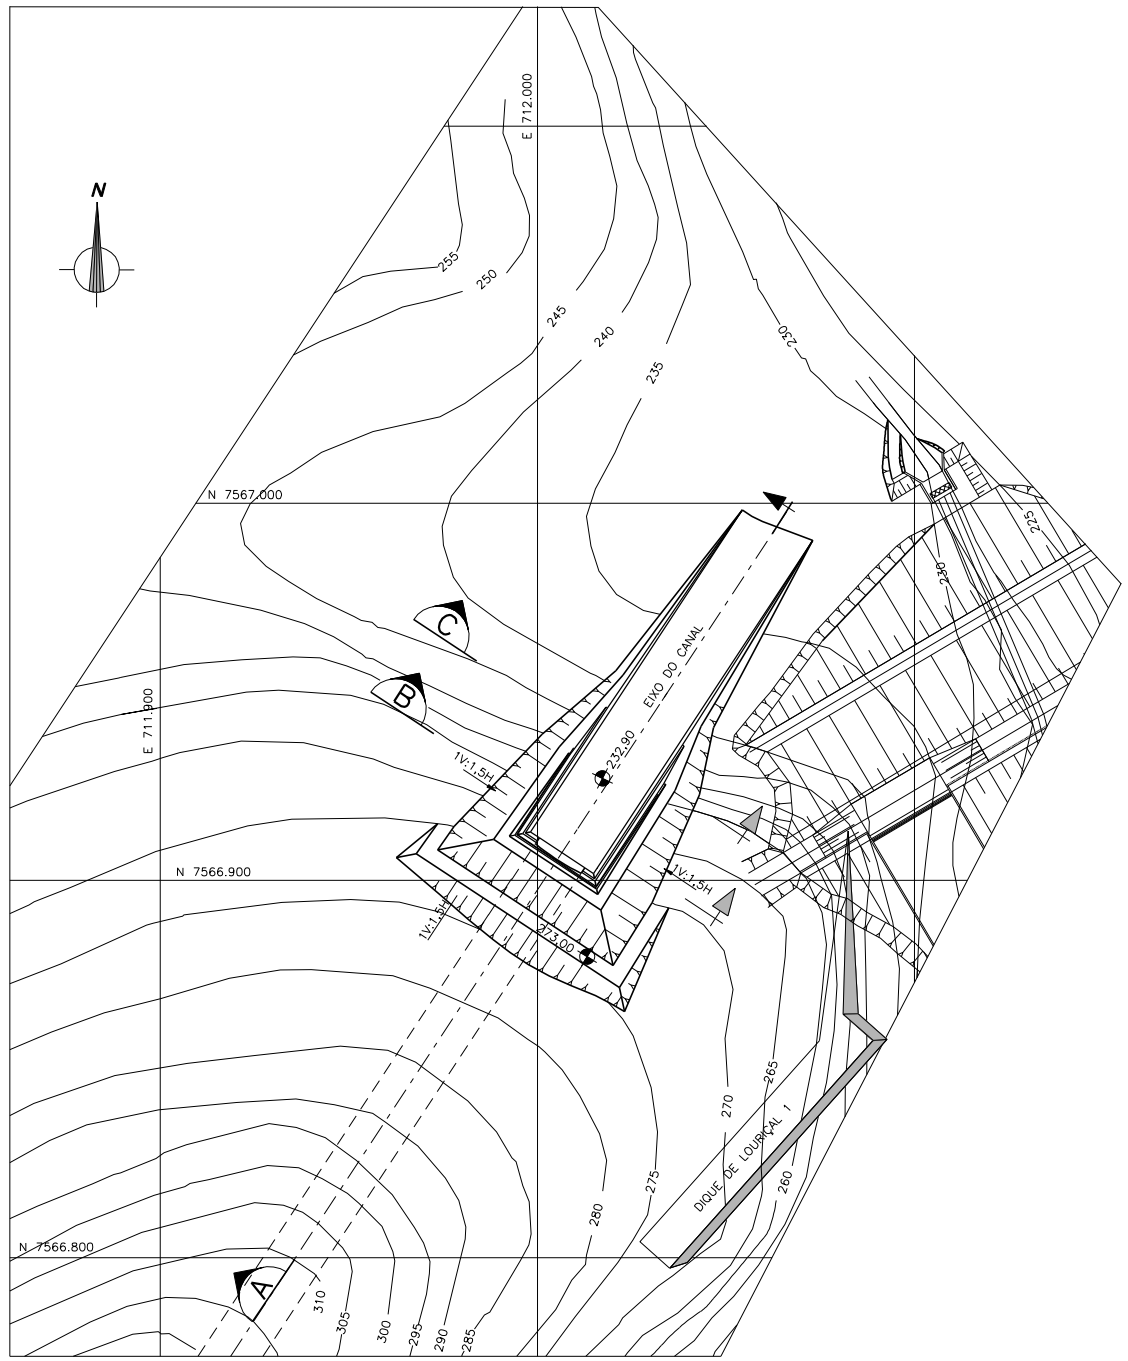

PLANTA
1:1000

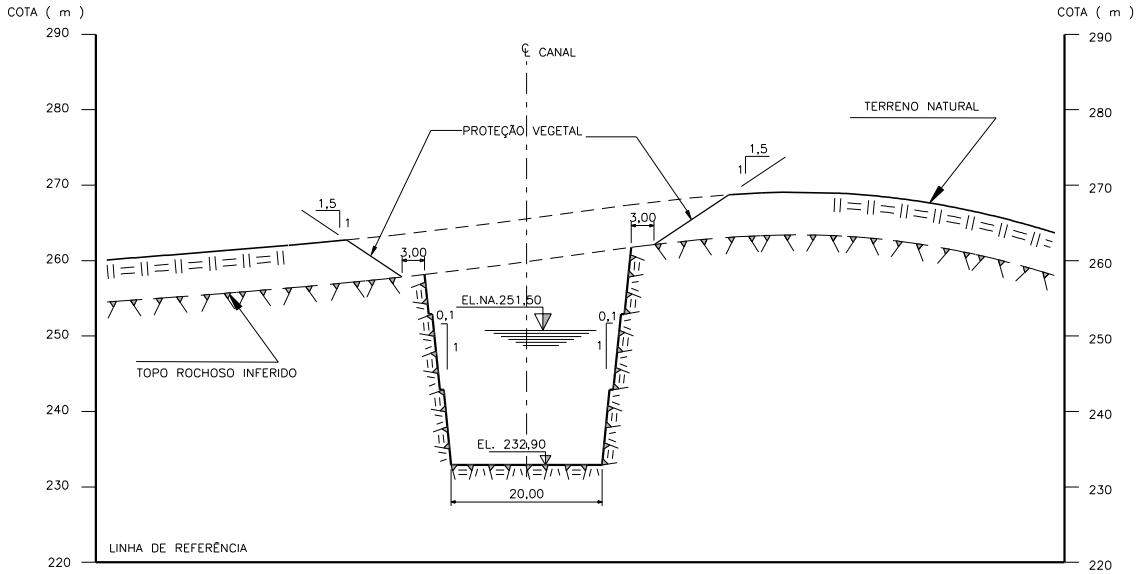

SEÇÃO B
1:500

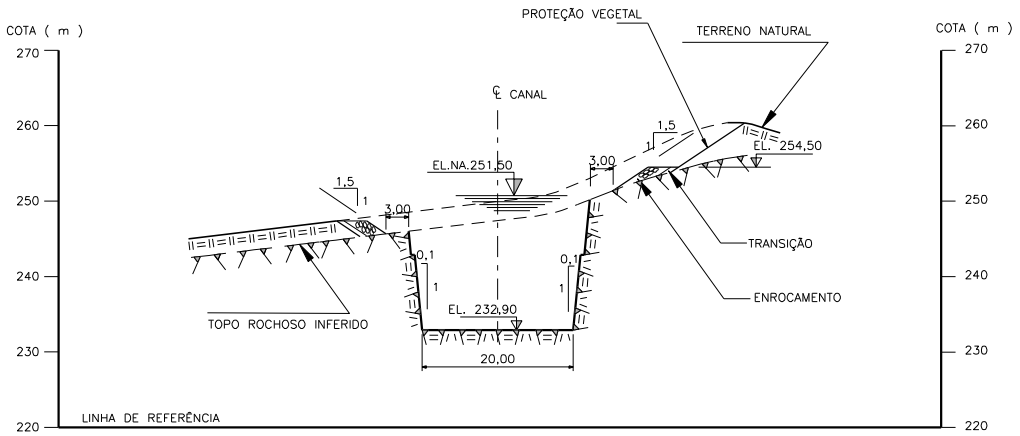

SEÇÃO C
1:500

CONVENÇÕES

- TERRENO NATURAL
- TOPO ROCHOSO INFERIDO
- ROCHA ESCAVADA – SEÇÃO
- TALUDE EM SOLO – PLANTA
- ENROCAMENTO

DESENHO DE REFERÊNCIA

8922/02-30-DE-2257 – LIGAÇÃO 3 – CANAL 7 – MAPA GEOLÓGICO-GEOTÉCNICO E PLANTA DE LOCAÇÃO DAS INVESTIGAÇÕES.

NOTA

1 – TODAS AS DIMENSÕES E ELEVAÇÕES ESTÃO EM METRO, EXCETO ONDE INDICADO DE OUTRA FORMA.

1:500 — 0 10 20 30m — ESCALA DO ORIGINAL

1:1000 — 0 20 40 60m — ESCALA DO ORIGINAL

REV	APR. PARA	DESCRIÇÃO	FEITO	VISTO	POR	ORG.	FEITO	VISTO	APROV
			FURNAS				PROJETISTA		
ORIG						/ /			

FURNAS

AHE SIMPLÍCIO – QUEDA ÚNICA
PROJETO BÁSICO – OBRAS DE INTERLIGAÇÃO

ESCALA: INDICADA

LIGAÇÃO 2 – CANAL 4 – PARTE 2
ARRANJO GERAL
PLANTA E SEÇÕES

HA	20/08/06
DESENHO	
ACCS/AJC	22/08/06
PROJETO	
JAS/PR-5224/D	25/08/06
VISTO/RESP/CREA	

ENGEVIX

8922/02-30-DE-2215-0