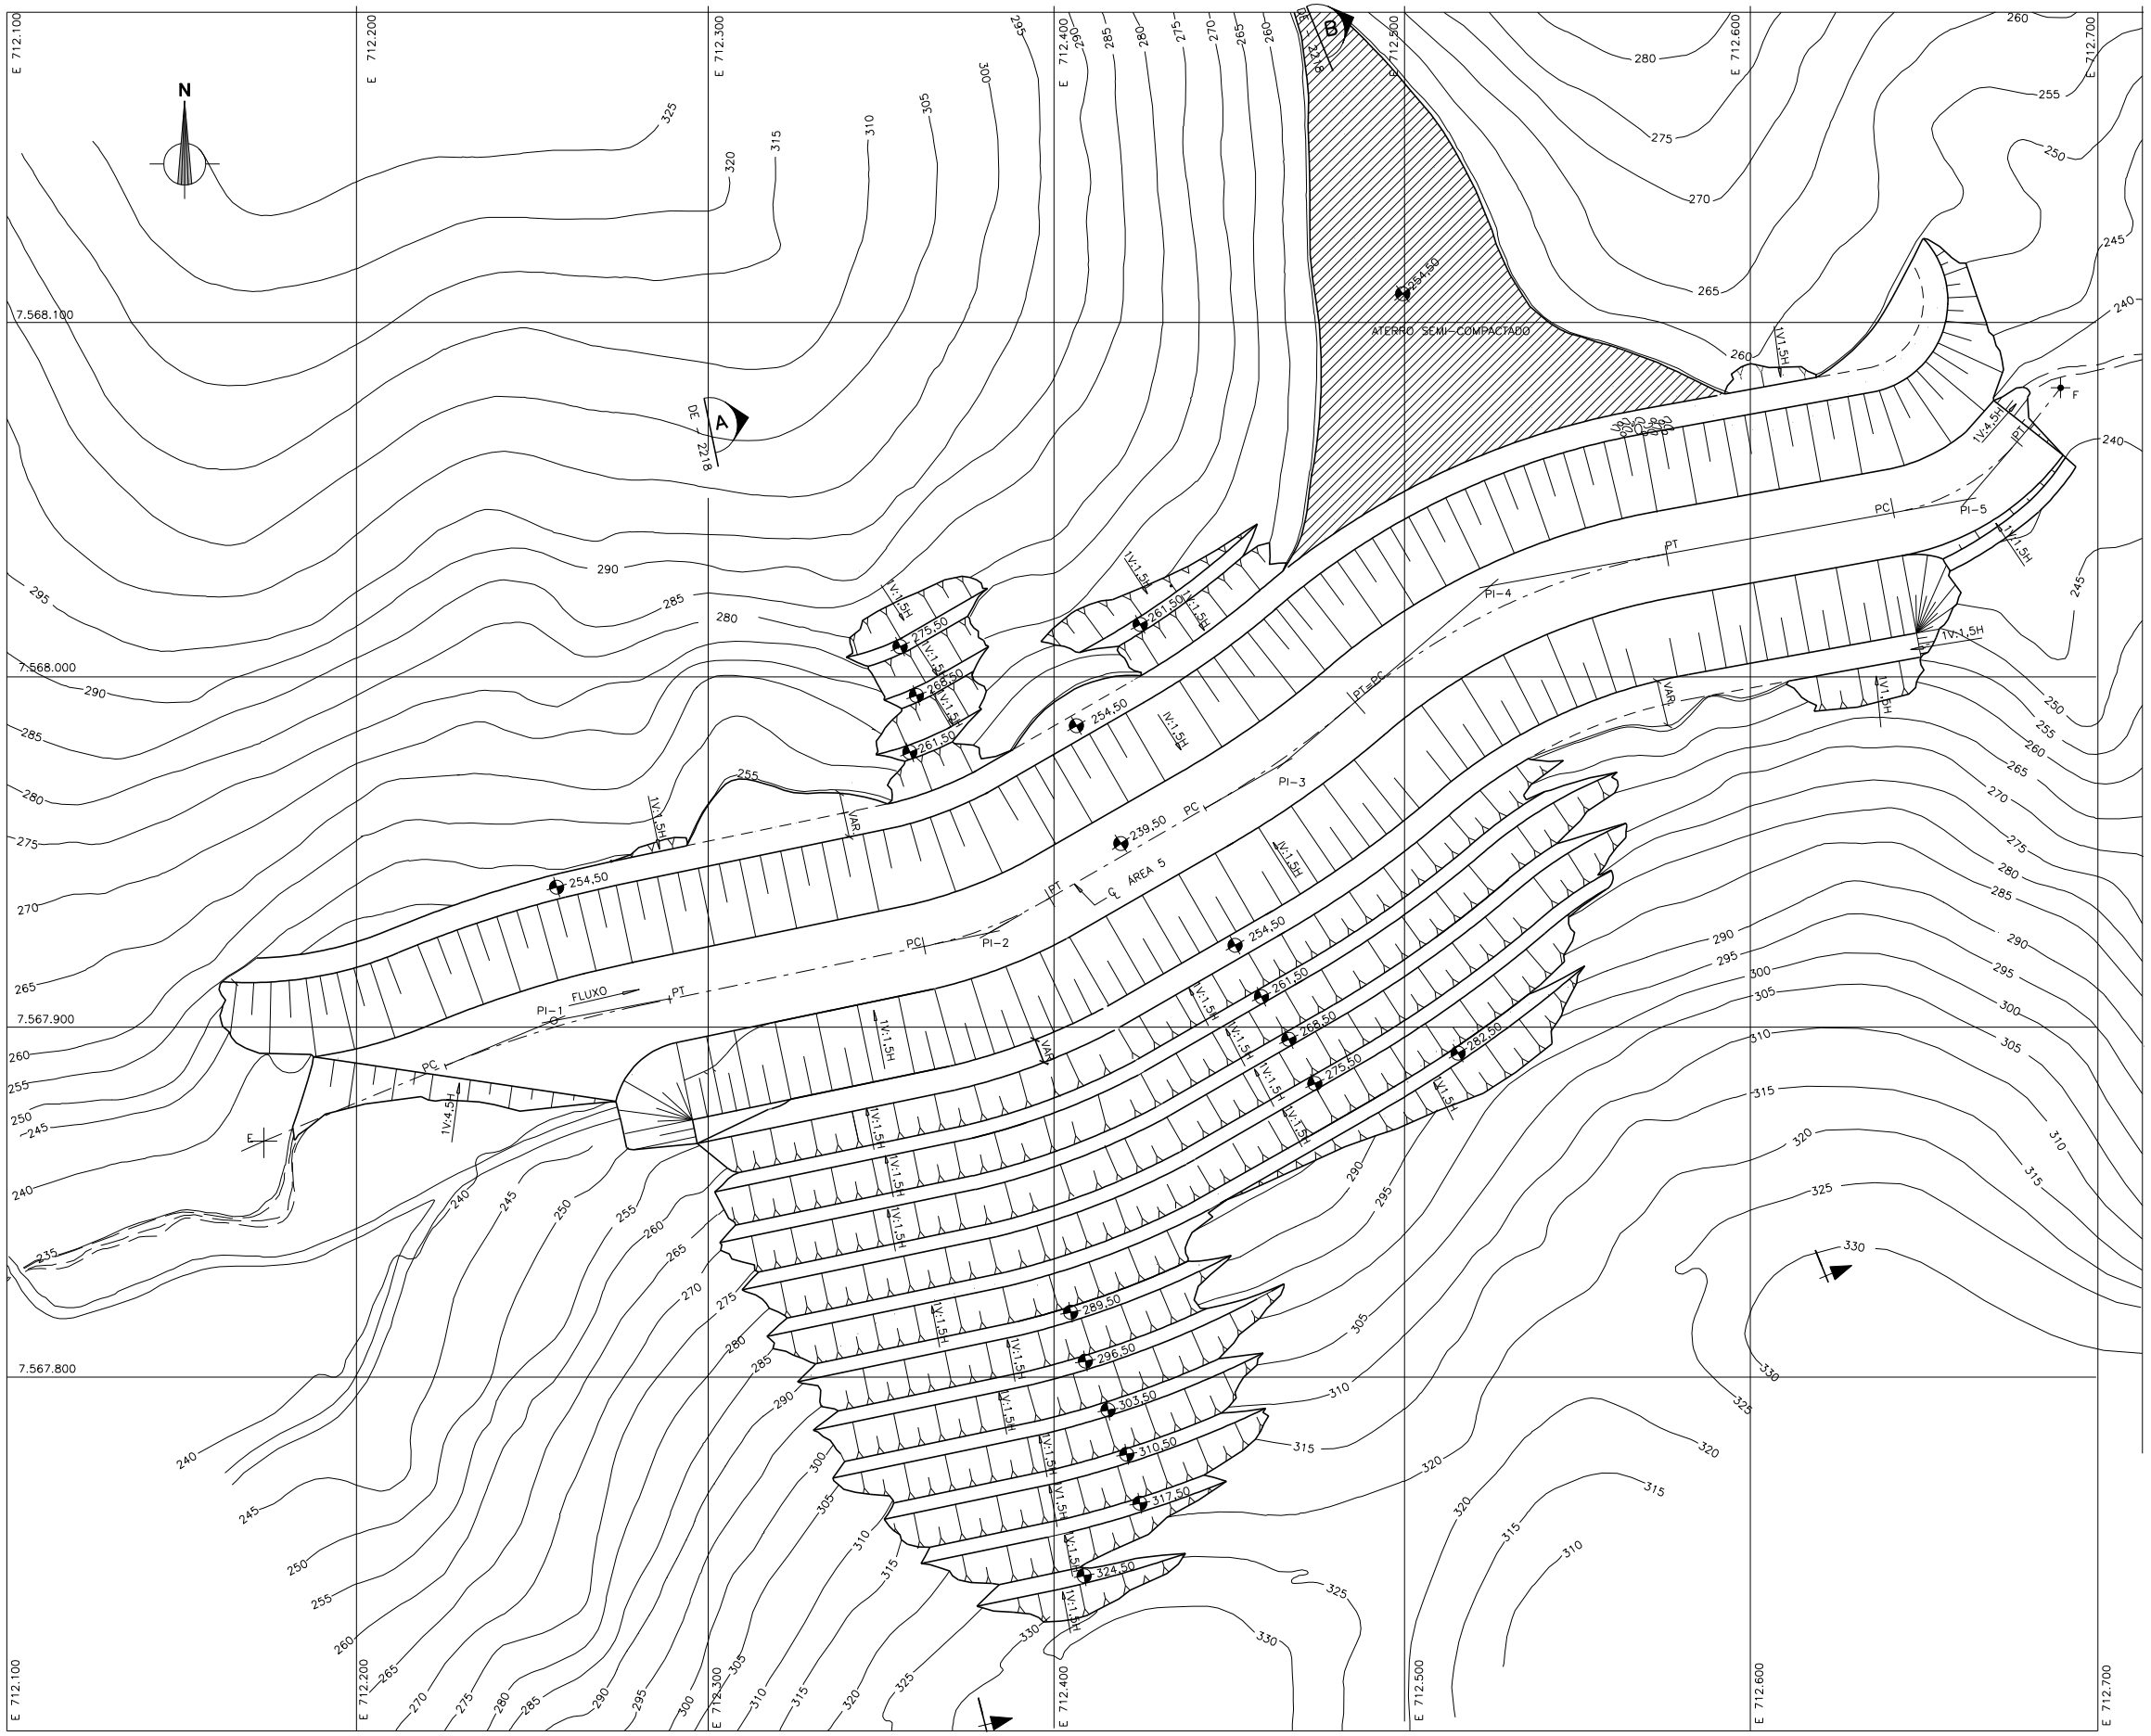

PLANTA
1:1000

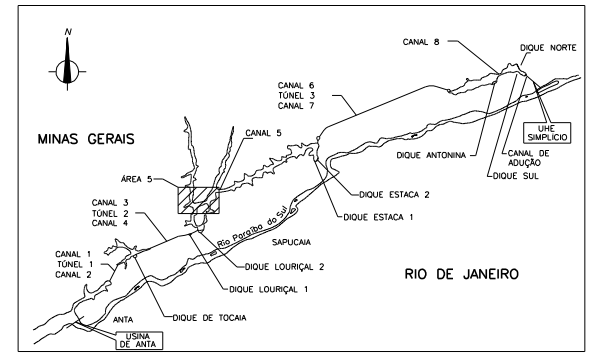

PLANTA CHAVE
SEM ESCALA

CONVENÇÕES

PROTEÇÃO DE ENROCAMENTO

TALUDE DE ESCAVAÇÃO EM SOLO – PLANTA

ATERRO SEMI-COMPACTADO

DESENHOS DE REFERÊNCIA

8922/02-30-DE-2218 – LIGAÇÃO 3 – ÁREA 5 – ARRANJO GERAL SEÇÕES.

8922/02-30-DE-2264 – LIGAÇÃO 3 – ÁREA 5 – MAPA GEOLÓGICO -GEOTÉCNICO E PLANTA DE LOCAÇÃO E INVESTIGAÇÕES.

NOTA

1- TODAS AS DIMENSÕES E ELEVAÇÕES ESTÃO EM METRO, EXCETO ONDE INDICADO DE OUTRA FORMA.

COORDENADAS LOCAIS		
PONTO	N	E
E	7.567.867,420	712,173,530
PI-1	7.567.901,745	712.254,755
PI-2	7.567.926,913	712.380,316
PI-3	7.567.975,643	712.466,013
PI-4	7.568.026,007	712.524,573
PI-5	7.568.050,759	712.662,206
F	7.568.082,627	712.688,718

ELEMENTOS DA CURVA				
C	R(m)	AC	T(m)	D(m)
1	310,280	12,38°	33,650	67,043
2	115,750	18,22°	18,98	36,808
3	282,020	10,70°	26,41	52,667
4	187,110	30,39°	50,990	99,244
5	61,520	38,72°	21,600	41,575

0 20 40 60m
1:1000

REV	APR. PARA	DESCRIÇÃO	FEITO	VISTO	POR	ORG.	FEITO	VISTO	APROV
			FURNAS				PROJETISTA		
ORIG						/ /			

FURNAS

AHE SIMPLÍCIO – QUEDA ÚNICA
PROJETO BÁSICO – OBRAS DE INTERLIGAÇÃO

ESCALA 1:1000

LIGAÇÃO 3 – ÁREA 5
ARRANJO GERAL
PLANTA

SCA 20/08/06
DESENHO ACCS/AJC 22/08/06
PROJETO JAS/PR-5224/D 25/08/06
VISTO/RESP/CREA

ENGEVIX

8922/02-30-DE-2217-0