



SEÇÃO A
1:500 DE-2219

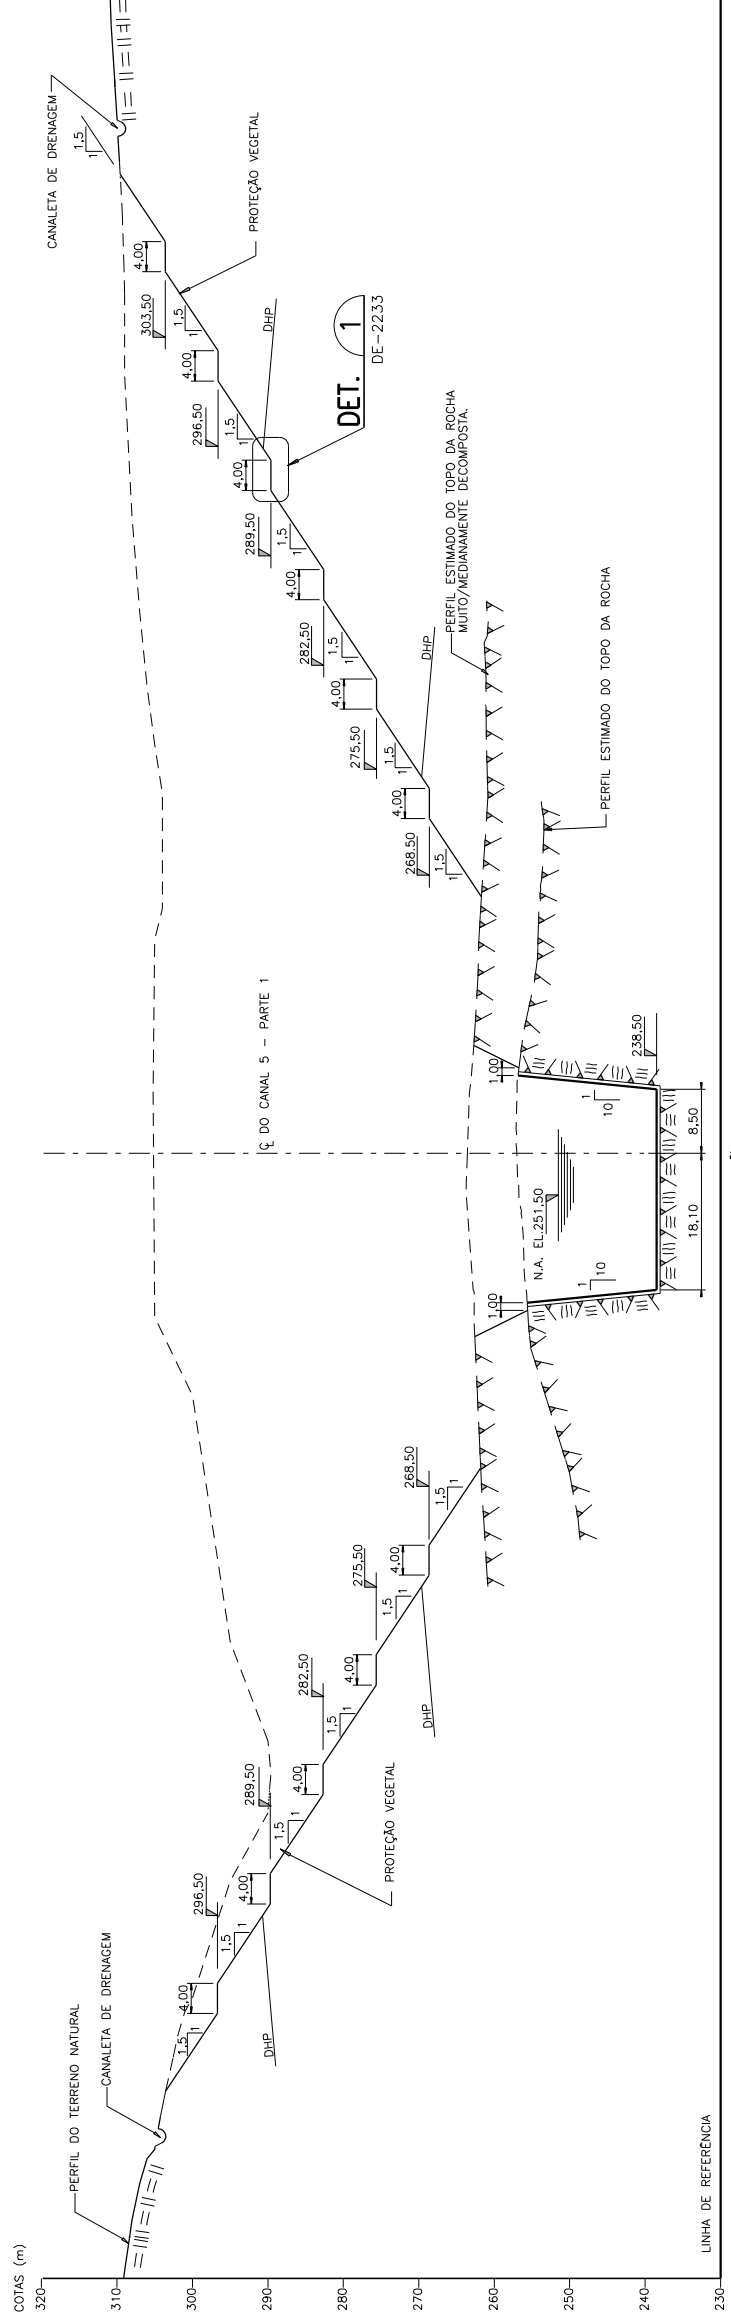

SEÇÃO B
1:500 DE-2219

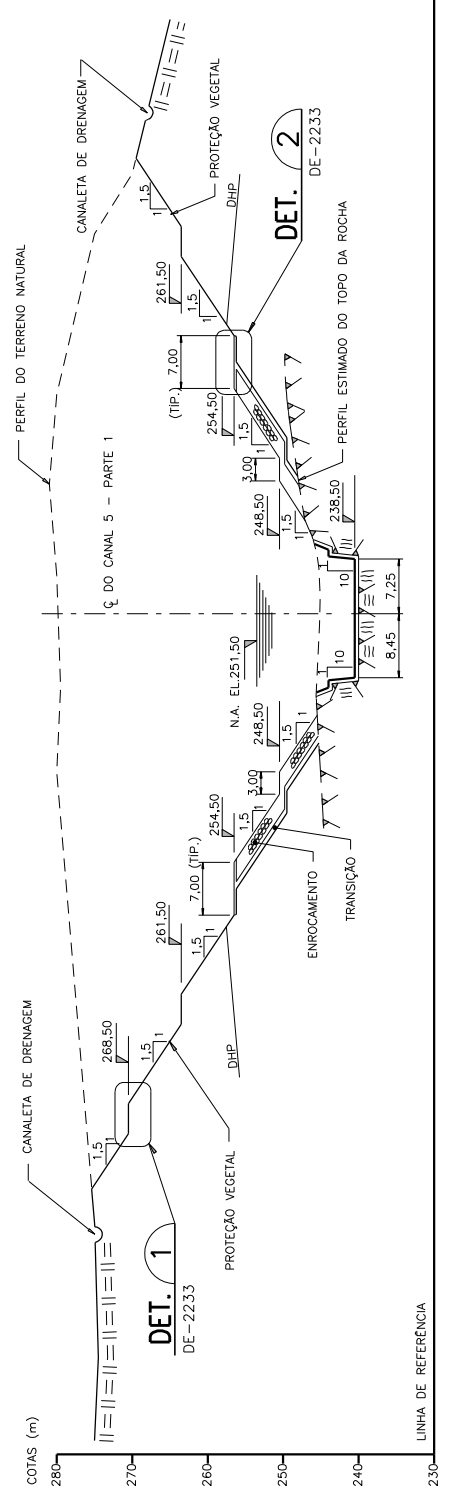

SEÇÃO C
1:500 DE-2219

DESENHOS DE REFERÊNCIA

- 8922/02-30-DE-2219 - LIGAÇÃO 3 - CANAL 5 - PARTE 1
ARRANJO GERAL - PLANTA.
- 8922/02-30-DE-2233 - CANAIS - DETALHES TÍPICOS.

NOTAS

- 1- TODAS AS DIMENSÕES E ELEVAÇÕES ESTÃO EM METRO, EXCETO ONDE INDICADO DE OUTRA FORMA.
- 2- OS DETALHES 1, 2, E 3 SÃO APRESENTADOS NO DESENHO 8922/02-30-DE-2233.
- 3- OS TUBOS DE DHPs SERÃO DE DIÂMETRO DE 3" E ESPACAMENTO VARIÁVEIS EM UMA LINHA HORIZONTAL, PODENDO CHEGAR A 3,0 m. A INCLINAÇÃO COM A HORIZONTAL SERÁ DE 5°, ASCENDENTE OU DESCENDENTE, DEPENDENDO DA POSIÇÃO DO TOPO ROCHOSO.

CONVENÇÕES

- ROCHA ESCAVADA
- TERRENO NATURAL
- TOPO INFERIOR DA ROCHA
- ENROCAMENTO



FURNAS	ESCALA	1:500	AHE SIMPLÍCIO - QUEDA ÚNICA PROJETO BÁSICO - OBRA DE INTERLIGAÇÃO
	ARRANJO GERAL	SEÇÕES	
REV	APR. PARA	FEITO VISTO POR	ORG. FEITO VISTO APPROV
ORIG			
		FURNAS	PROJETISTA
			ENGEVIX
			8922/02-30-DE-2220-0