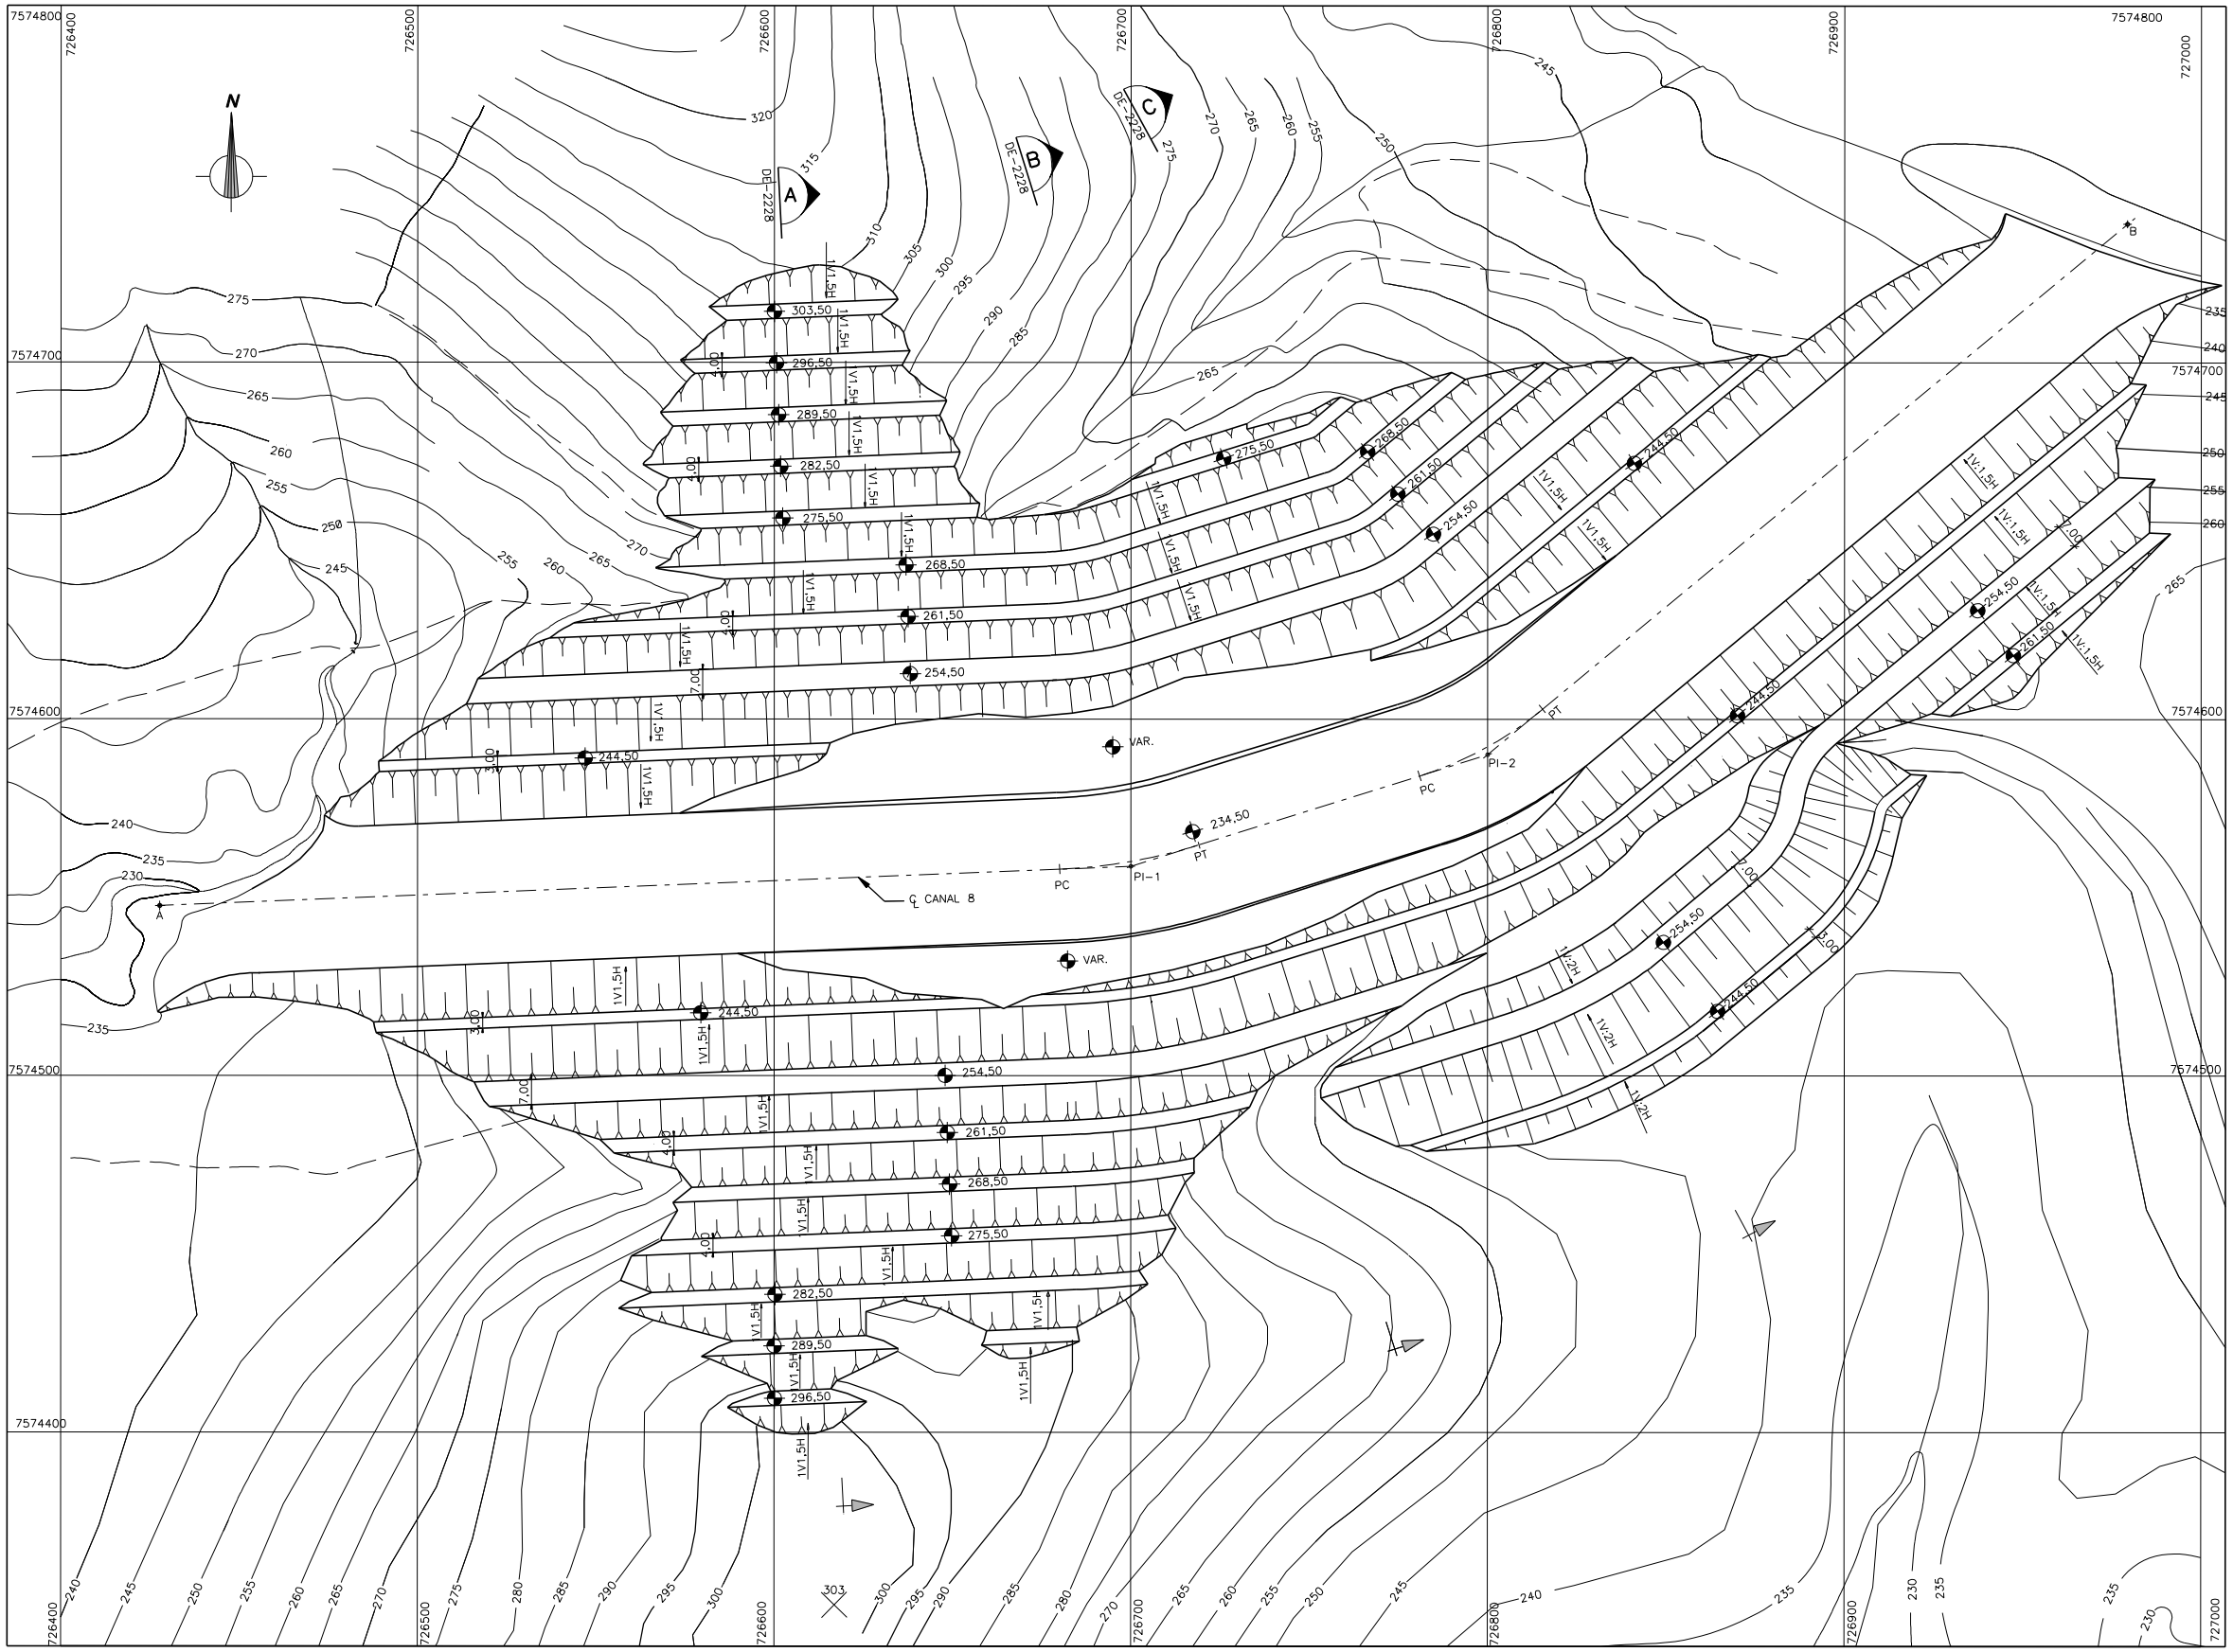

PLANTA

1:1000

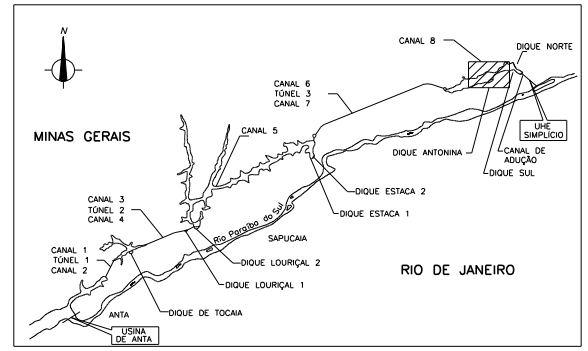

PLANTA CHAVE

SEM ESCALA

CONVENÇÕES

TALUDE DE ESCAVAÇÃO EM SOLO – PLANTA

DESENHOS DE REFERÊNCIA

8922/02-30-DE-2228 – LIGAÇÃO 5 – CANAL 8 – ARRANJO GERAL SEÇÕES.

8922/02-30-DE-2274 – LIGAÇÃO 5 – CANAL 8 – MAPA GEOLÓGICO -GEOTÉCNICO E PLANTA DE LOCAÇÃO DE INVESTIGAÇÕES.

NOTA

1- TODAS AS DIMENSÕES E ELEVAÇÕES ESTÃO EM METRO, EXCETO ONDE INDICADO DE OUTRA FORMA.

COORDENADAS LOCAIS		
PONTO	N	E
A	7.574.547,634	726.427,730
PI-1	7.574.558,726	726.700,000
PI-2	7.574.590,045	726.800,000
B	7.574.738,862	726979,354

ELEMENTOS DA CURVA				
C	R(m)	AC	T(m)	D(m)
1	152,559	14,9343	20,000	39,764
2	101,500	22,2938	136,301	39,494

1:1000 0 20 40 60m

ESCALA DO ORIGINAL

REV	APR. PARA	DESCRIÇÃO	FURNAS FEITO	FURNAS VISTO	FURNAS POR	FURNAS ORG.	PROJETISTA FEITO	PROJETISTA VISTO	PROJETISTA APROV
ORIG						/ /			/ /

FURNAS

AHE SIMPLÍCIO – QUEDA ÚNICA
PROJETO BÁSICO – OBRAS DE INTERLIGAÇÃO

ESCALA 1:1000

LIGAÇÃO 5 – CANAL 8
ARRANJO GERAL
PLANTA

SCA	20/08/06
DESENHO ACCS/AJC	22/08/06
PROJETO JAS/PR-5224/D	25/08/06
VISTO/RESP/CREA	

ENGEVIX

8922/02-30-DE-2227-0