



SEÇÃO A
1:500 DE-2227

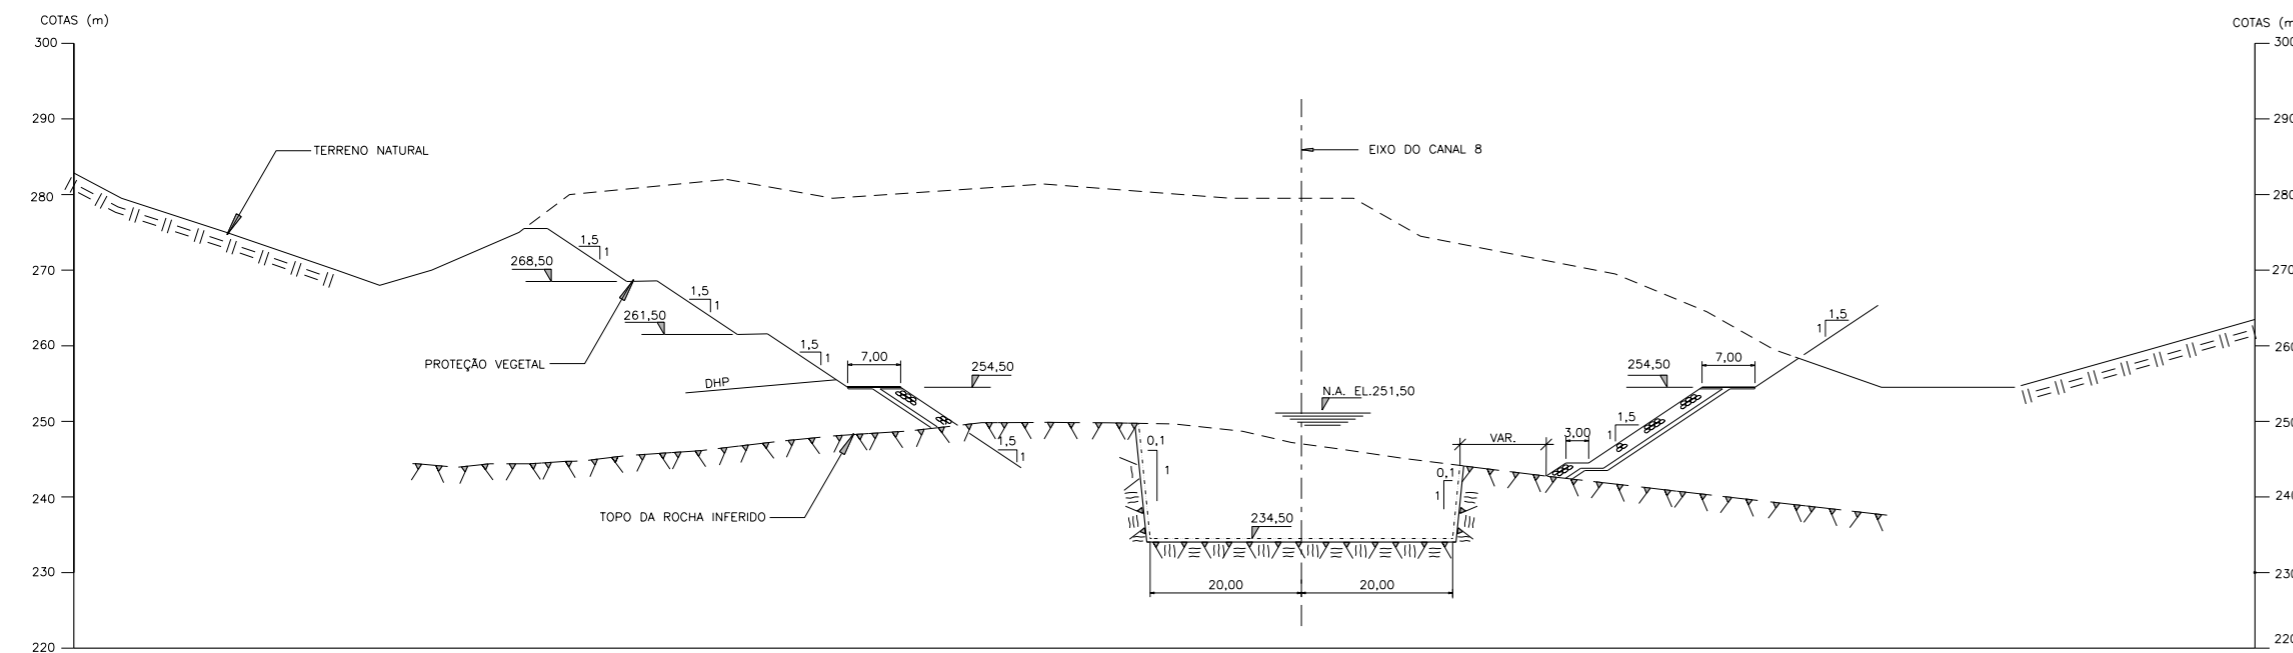

SEÇÃO B
1:500 DE-2227

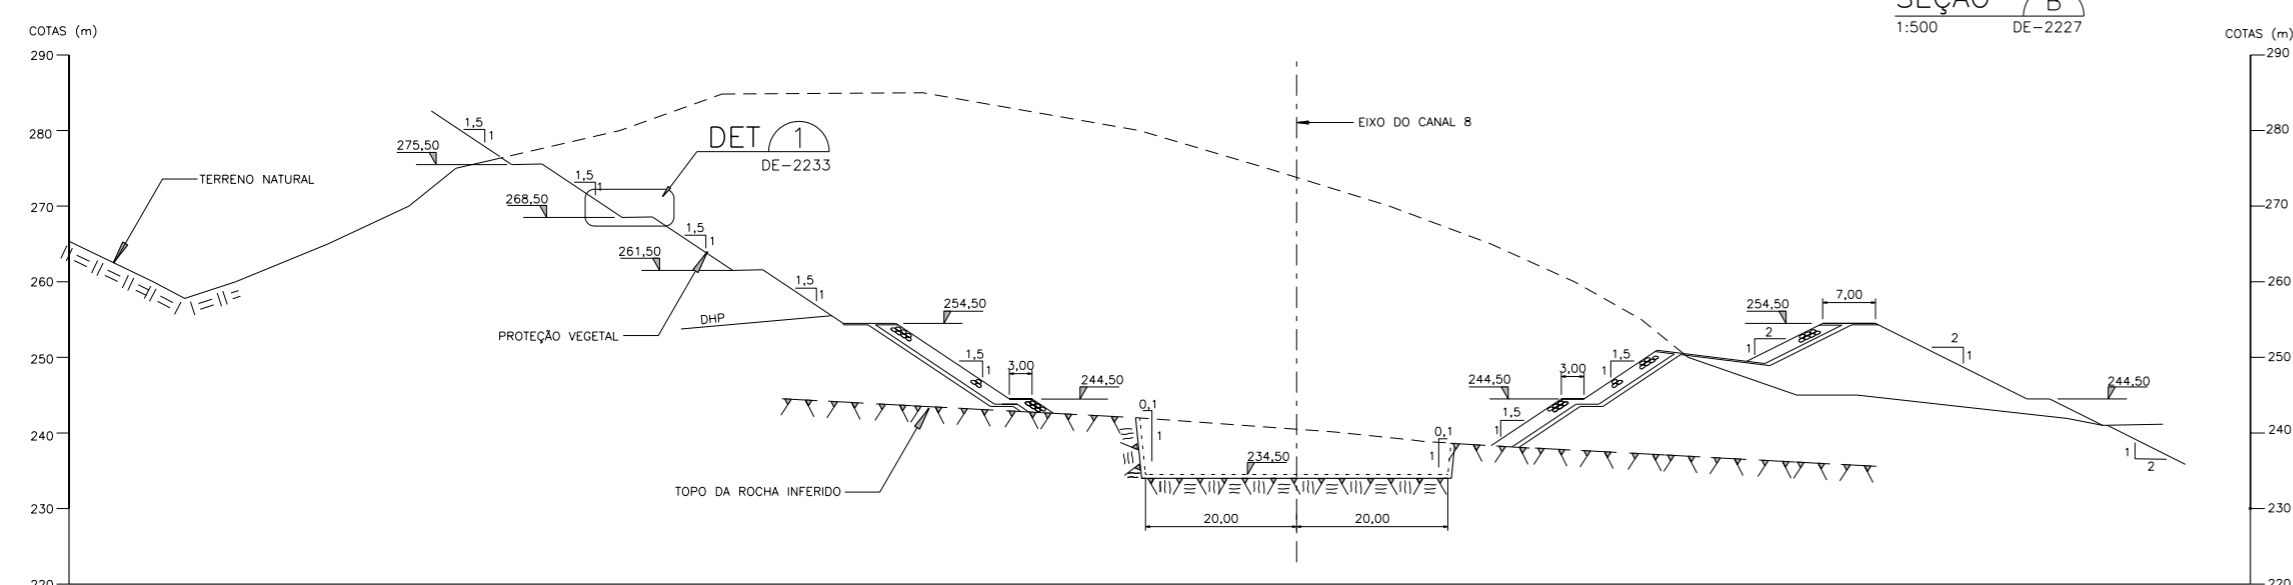

SEÇÃO C
1:500 DE-2227


- CONVENÇÕES
- ROCHA ESCAVADA
 - TERRENO NATURAL
 - TOPO INFERIDO DA ROCHA
 - ENROCAMENTO

DESENHOS DE REFERÊNCIA

8922/02-30-DE-2227 - LIGAÇÃO 5 - CANAL 8
ARRANJO GERAL - PLANTA.

8922/02-30-DE-2233 - CANAIS - DETALHES TÍPICOS.

- NOTAS
- 1- TODAS AS DIMENSÕES E ELEVAÇÕES ESTÃO EM METRO, EXCETO ONDE INDICADO DE OUTRA FORMA.
 - 2- OS DETALHES 1, 2, E 3 SÃO APRESENTADOS NO DESENHO 8922/02-30-DE-2233.
 - 3- OS TUBOS DE DHPs SERÃO DE DIÂMETRO DE 3" E ESPAÇAMENTO VARIÁVEIS EM UMA LINHA HORIZONTAL, PODENDO CHEGAR A 3,0 m. A INCLINAÇÃO COM A HORIZONTAL SERÁ DE 5°, ASCENDENTE OU DESCENDENTE, DEPENDENDO DA POSIÇÃO DO TOPO ROCHOSO.

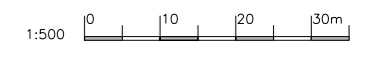

										FURNAS AHE SIMPLICIO - QUEDA ÚNICA PROJETO BÁSICO - OBRAS DE INTERLIGAÇÃO	
										ESCALA 1:500 LIGAÇÃO 5 - CANAL 8 ARRANJO GERAL SEÇÕES	
										SCA 20/08/06 DESENHO ACCS/AJC 22/08/06 PROJETO JAS/PR-5224/D 25/08/06 VISTO/RESP/CREA	
										ENGEVIX 8922/02-30-DE-2228-0	
REV	APR. PARA	DESCRIÇÃO	FEITO	VISTO	POR	ORG.	FEITO	VISTO	APROV		
			FURNAS				PROJETISTA				