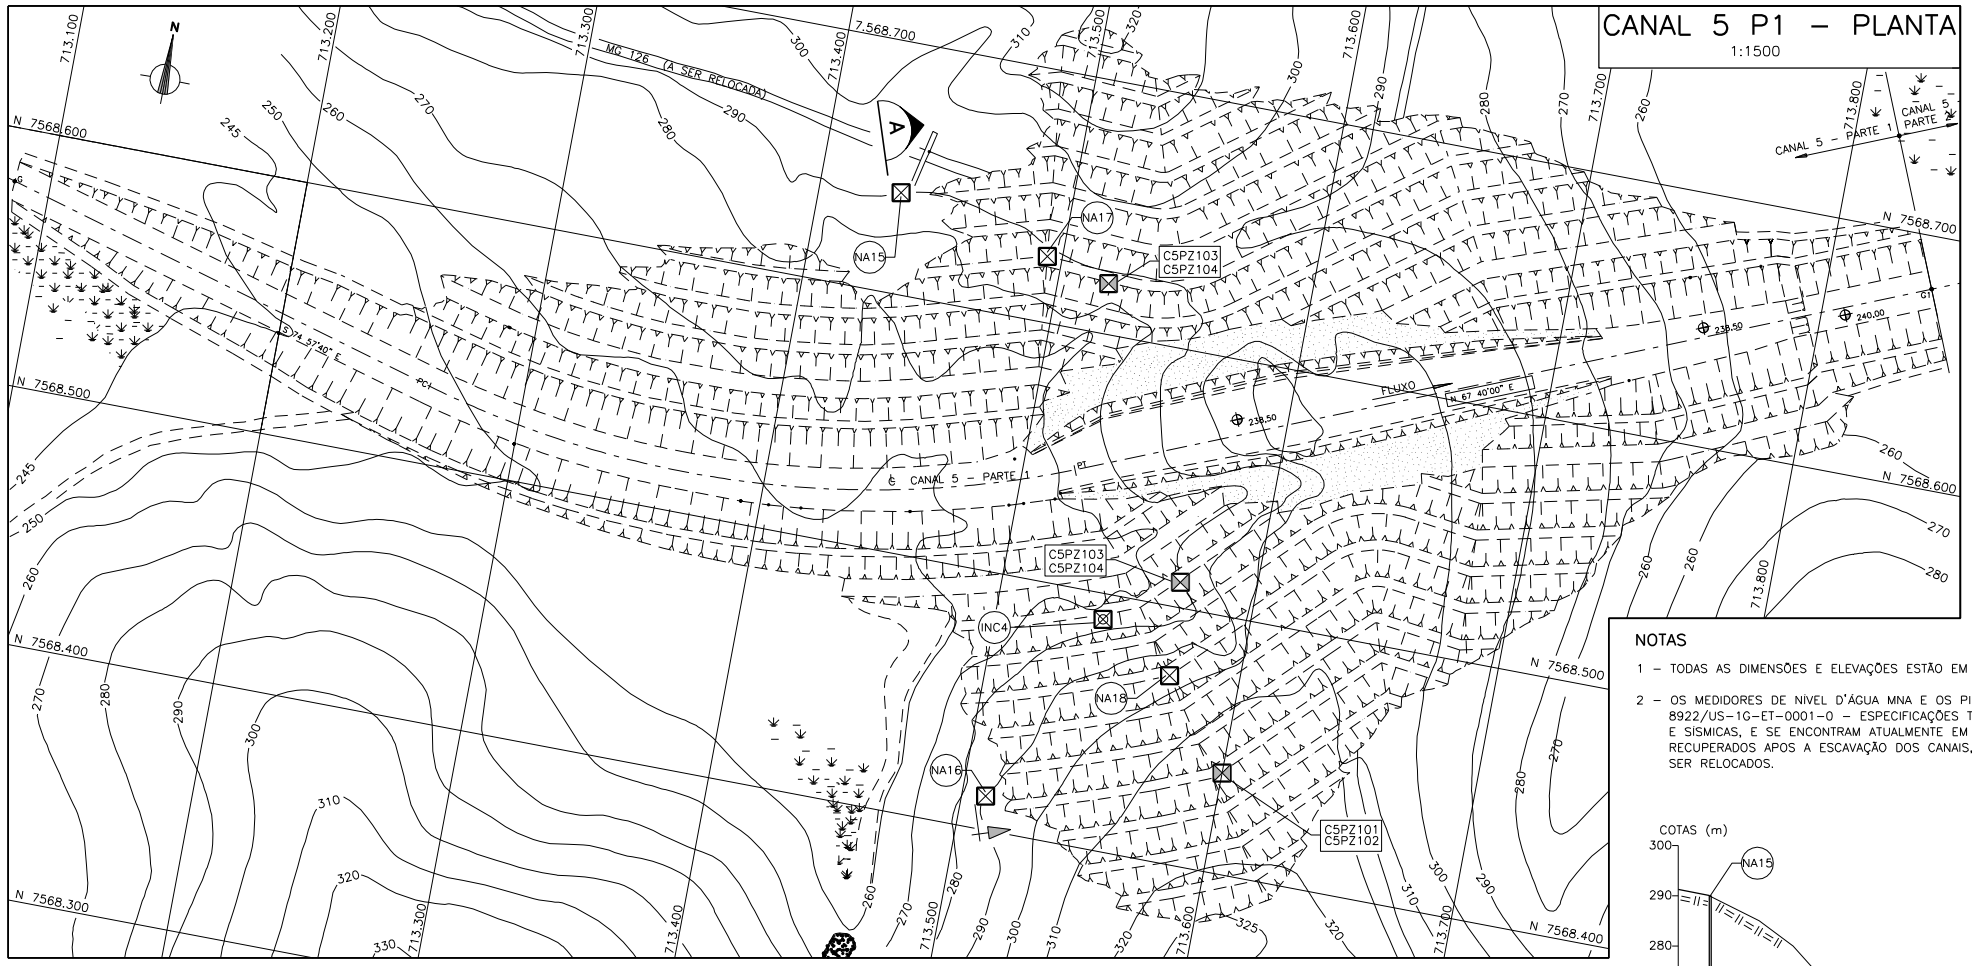

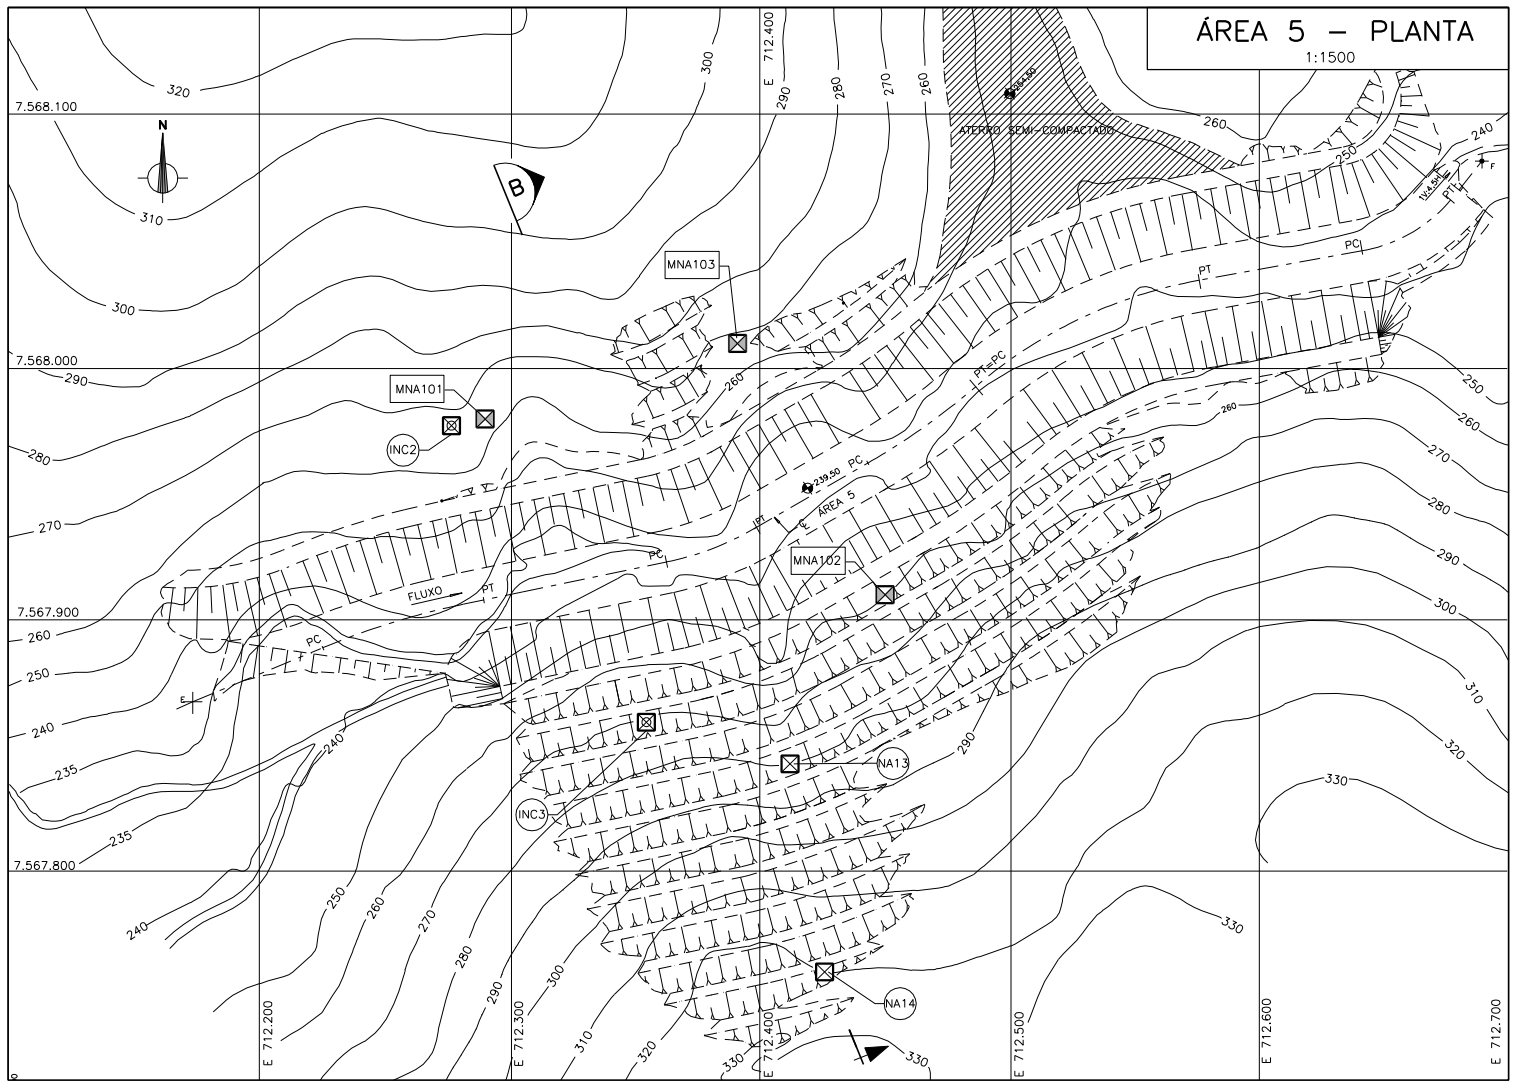

LOCAÇÃO DOS INSTRUMENTOS			
NA	CANAL	AFASTAMENTO	COTA
NA–13	ÁREA 5	91,6 DIREITA	280,0
NA–14	ÁREA 5	174,5 DIREITA	320,0
INC–2	ÁREA 5	70,0 ESQUERDA	268,0
INC–3	ÁREA 5	60,8 DIREITA	270,0
NA–15	CANAL 5 – P 1	118,5 ESQUERDA	290,0
NA–16	CANAL 5 – P 1	125,8 DIREITA	290,0
NA–17	CANAL 5 – P 1	85,6 ESQUERDA	275,5
NA–18	CANAL 5 – P 1	88,30 DIREITA	275,5
INC–4	CANAL 5 – P 1	60,6 DIREITA	275,0

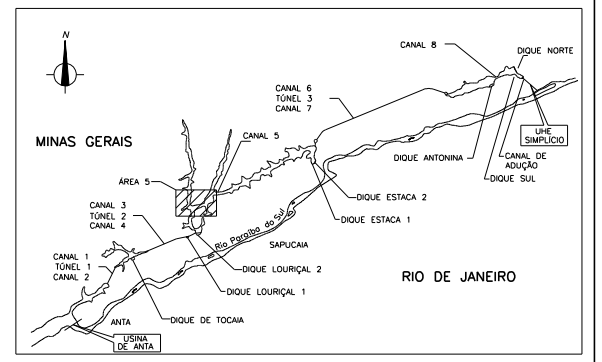

PLANTA CHAVE
SEM ESCALA

1:750 0 7,5 22,5 37,5 m

1:1500 0 15 45 75 m

LEGENDA:

- (NA15) MEDIDOR DE NÍVEL D'ÁGUA.
- (INC2) INCLINÔMETRO.
- [MNA103] MEDIDOR DE NÍVEL D'ÁGUA EM FASE DE INSTALAÇÃO.
- [C5PZ103 C5PZ104] PIEZÔMETRO EM FASE DE INSTALAÇÃO.

NOTAS

1 – TODAS AS DIMENSÕES E ELEVAÇÕES ESTÃO EM METRO, EXCETO ONDE INDICADO DE OUTRA FORMA.

2 – OS MEDIDORES DE NIVEL D'ÁGUA MNA E OS PIEZÔMETROS C5PZ SÃO OS INDICADOS NO RELATÓRIO 8922/US–1G–ET–0001–0 – ESPECIFICAÇÕES TÉCNICAS PARA SONDAGENS MECÂNICAS, GEOELÉTRICAS E SÍSMICAS, E SE ENCONTRAM ATUALMENTE EM FASE DE INSTALAÇÃO. SE OS INSTRUMENTOS FOREM RECUPERADOS APOS A ESCAVAÇÃO DOS CANAIS, OS NOVOS MEDIDORES DE NÍVEL D'ÁGUA PODERÃO SER RELOCADOS.

DESENHOS DE REFERÊNCIA

8922/02–3G–DE–2217 – LIGAÇÃO 3 – ÁREA 5 – ARRANJO GERAL – PLANTA.
8922/02–3G–DE–2218 – LIGAÇÃO 3 – ÁREA 5 – ARRANJO GERAL – SEÇÕES.
8922/02–3G–DE–2219 – LIGAÇÃO 3 – CANAL 5 – PARTE 1 – ARRANJO GERAL – PLANTA.
8922/02–3G–DE–2220 – LIGAÇÃO 3 – CANAL 5 – PARTE 1 – ARRANJO GERAL – SEÇÕES.

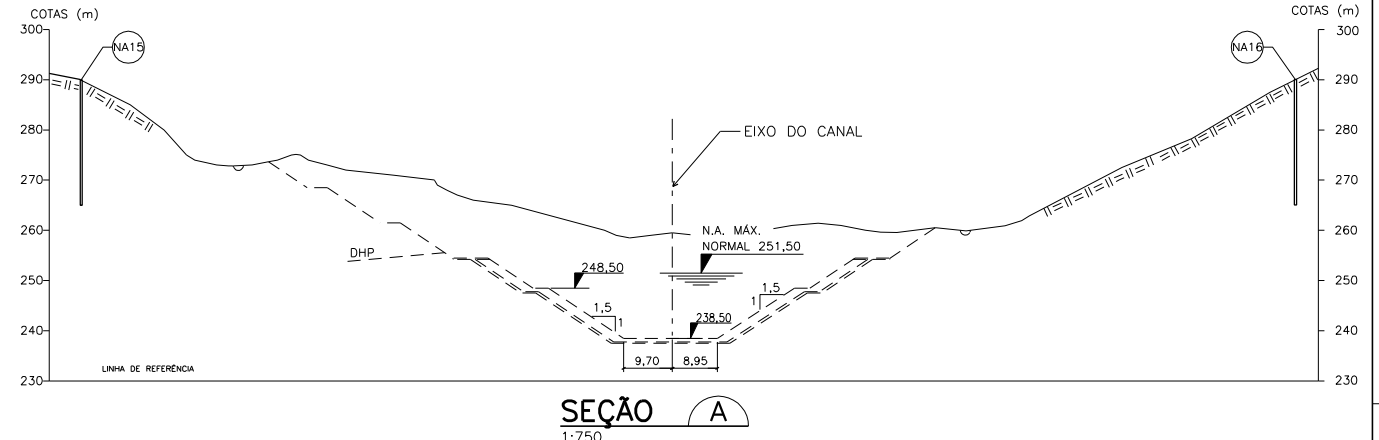

SEÇÃO A
1:750

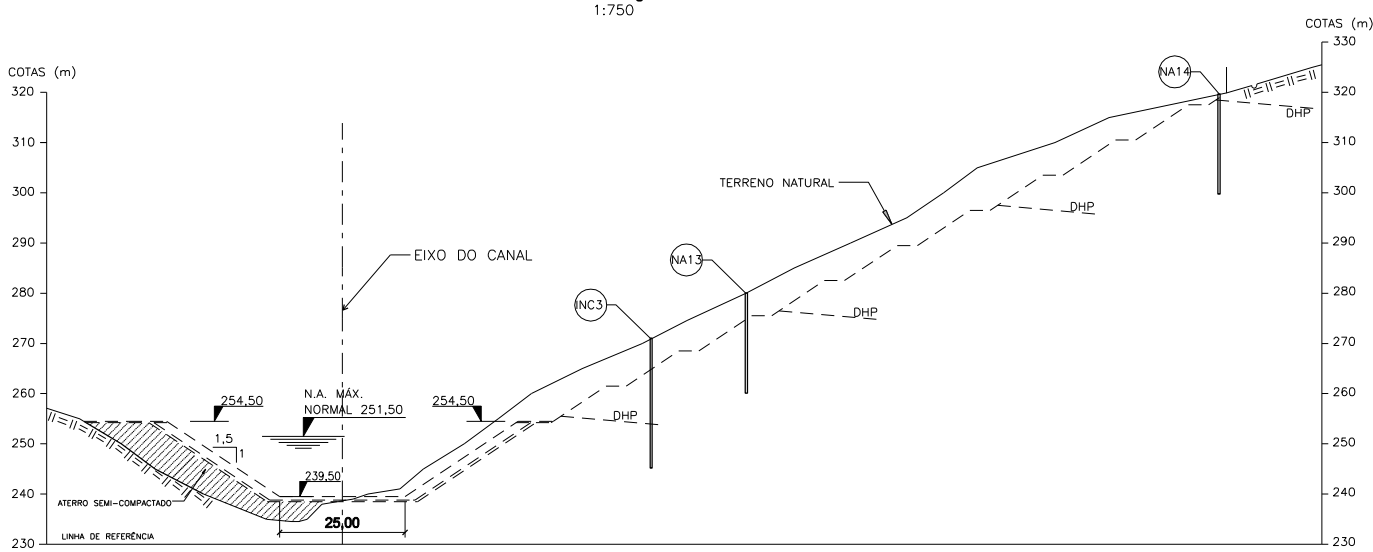

SEÇÃO B
1:750

REV	APR. PARA	DESCRIÇÃO	FEITO	VISTO	POR	ORG.	FEITO	VISTO	APROV
			FURNAS				PROJETISTA		
ORIG						/ /			

FURNAS

AHE SIMPLÍCIO – QUEDA ÚNICA
PROJETO BÁSICO – OBRAS DE INTERLIGAÇÃO

ESCALA INDICADA

LIGAÇÃO 3 – CANAL 5 PARTE 1 E ÁREA 5
INSTRUMENTAÇÃO
PLANTAS E SEÇÕES

HMOH	20/08/06
DESENHO HMOH/AJC	22/08/06
PROJETO JAS/PR–5224/D	25/08/06
VISTO/RESP/CREA	

ENGEVIX

8922/02–30–DE–2231–0