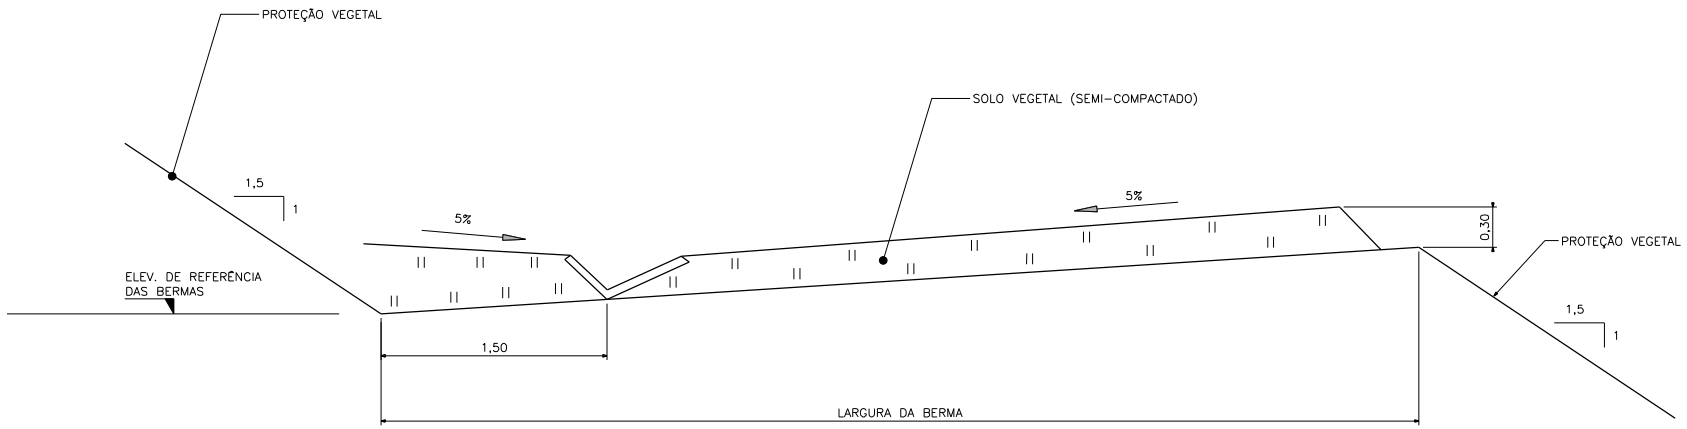

DETALHE 1
1:50

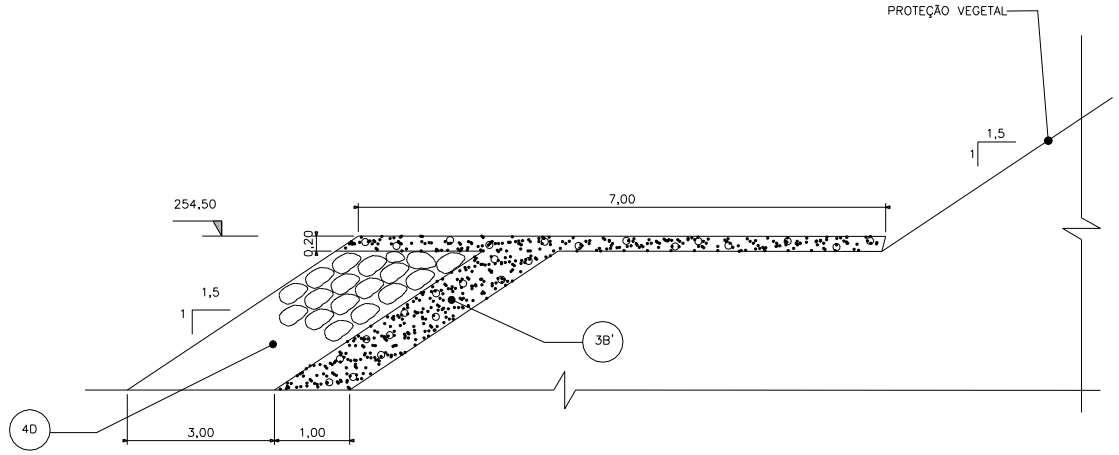

DETALHE 2
1:100

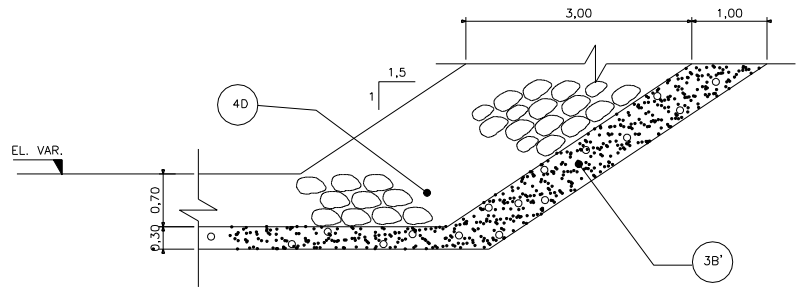

DETALHE 3
1:100

LEGENDA

3B' — TRANSIÇÃO MÉDIA COMPACTADA (MATERIAL BRITADO TIPO "BICA CORRIDA" DIÂMETRO MENOR OU IGUAL A 38mm)

4D — ENROCAMENTO DE PROTEÇÃO

NOTA

1- TODAS AS DIMENSÕES E ELEVAÇÕES ESTÃO EM METRO, EXCETO ONDE INDICADO DE OUTRA FORMA.

DESENHOS DE REFERÊNCIA

8922/02-30-DE-2203 - LIGAÇÃO 1 - CANAL 1- PARTE 2
ARRANJO GERAL - PLANTA E SEÇÕES.

8922/02-30-DE-2205 - LIGAÇÃO 1 - CANAL 1- PARTE 3
ARRANJO GERAL - PLANTA E SEÇÕES.

8922/02-30-DE-2207 - LIGAÇÃO 1 - CANAL 2- PARTE 1
ARRANJO GERAL - PLANTA E SEÇÕES.

8922/02-30-DE-2209 - LIGAÇÃO 1 - CANAL 2- PARTE 2
ARRANJO GERAL - PLANTA E SEÇÕES.

8922/02-30-DE-2212 - LIGAÇÃO 2 - CANAL 3
ARRANJO GERAL - SEÇÕES E DETALHES.

8922/02-30-DE-2214 - LIGAÇÃO 2 - CANAL 4 - PARTE 1
ARRANJO GERAL - SEÇÕES.

8922/02-30-DE-2215 - LIGAÇÃO 2 - CANAL 4 - PARTE 2
ARRANJO GERAL - PLANTA E SEÇÕES.

8922/02-30-DE-2218 - LIGAÇÃO 3 - ÁREA 5
ARRANJO GERAL - SEÇÕES.

8922/02-30-DE-2220 - LIGAÇÃO 3 - CANAL 5 - PARTE 1
ARRANJO GERAL - SEÇÕES.

8922/02-30-DE-2222 - LIGAÇÃO 3 - CANAL 5 - PARTE 2
ARRANJO GERAL - SEÇÕES.

8922/02-30-DE-2224 - LIGAÇÃO 3 - CANAL 5 - PARTE 3
ARRANJO GERAL - SEÇÕES.

8922/02-30-DE-2225 - LIGAÇÃO 3 - CANAL 6
ARRANJO GERAL - PLANTA E SEÇÕES.

8922/02-30-DE-2226 - LIGAÇÃO 3 - CANAL 7
ARRANJO GERAL - PLANTA E SEÇÕES.

8922/02-30-DE-2228 - LIGAÇÃO 5 - CANAL 8
ARRANJO GERAL - SEÇÕES.

8922/02-3G-DE-0001 - FAIXAS GRANULOMÉTRICAS DOS MATERIAIS GRANULARES DE CONSTRUÇÃO

1:50 — 0 1 2 3 — ESCALA DO ORIGINAL

1:100 — 0 2 4 6 — ESCALA DO ORIGINAL

REV	APR. PARA	DESCRIÇÃO	FEITO	VISTO	POR	ORG.	FEITO	VISTO	APROV
									/ /
									/ /
									/ /
									/ /
ORIG						/ /			
									/ /
			FURNAS				PROJETISTA		

FURNAS

AHE SIMPLÍCIO - QUEDA ÚNICA
PROJETO BÁSICO - OBRAS DE INTERLIGAÇÃO

ESCALA INDICADA

CANAIS
DETALHES TÍPICOS

SCA	20/08/06
DESENHO ACCS/AJC	22/08/06
PROJETO JAS/PR-5224/D	25/08/06
VISTO/RESP/CREA	

ENGEVIX

8922/02-30-DE-2233-0