

Área de Intervenção





SEQUÊNCIA EXECUTIVA:

1. Limpeza do terreno e regularização da superfície de apoio.
2. Escavação e retirada do material escavado.
3. Os sacos de polipropileno serão dispostos um a um conforme indicado no projeto.
4. Os sacos serão preenchidos com solo cimento nas proporções 1:6 e 1:12 conforme indicado no projeto.
5. Instalação dos barbacãs de tubo PVC de Ø50 mm, tamponado na ponta com geotextil e amarrado com fio de nylon, espacialemente distribuídos a cada 5,40 m na horizontal e a 0,80 m na vertical, para alívio da pressão entre os sacos de areia conforme indicado no projeto.
6. Reaterro com material local.

REFERÊNCIAS

1. Elaboração de diagnóstico e projeto Executivo do programa de processos Erosivos no Entorno da Usina de Sobradinho da Agrosig, Ponto 01, ref. nºOSA2012-008 de set/2012, arq. digital OSA 2012-008 CHESF EROSAO SOBRADINHO.P01 PROJETO 1.
2. Levantamento topográfico Ponto 01.

Material	Unid	Valor
Barbacãs tubo PVC Ø50 mm	unid	140
Sacos de polipropileno	unid	35.960
Solo cimento 1:6 (176 kg/m³)	m³	247,8
Solo cimento 1:12 (88kg/m³)	m³	615,2
Escavação	m³	517,3
Cimento	ton	39,6

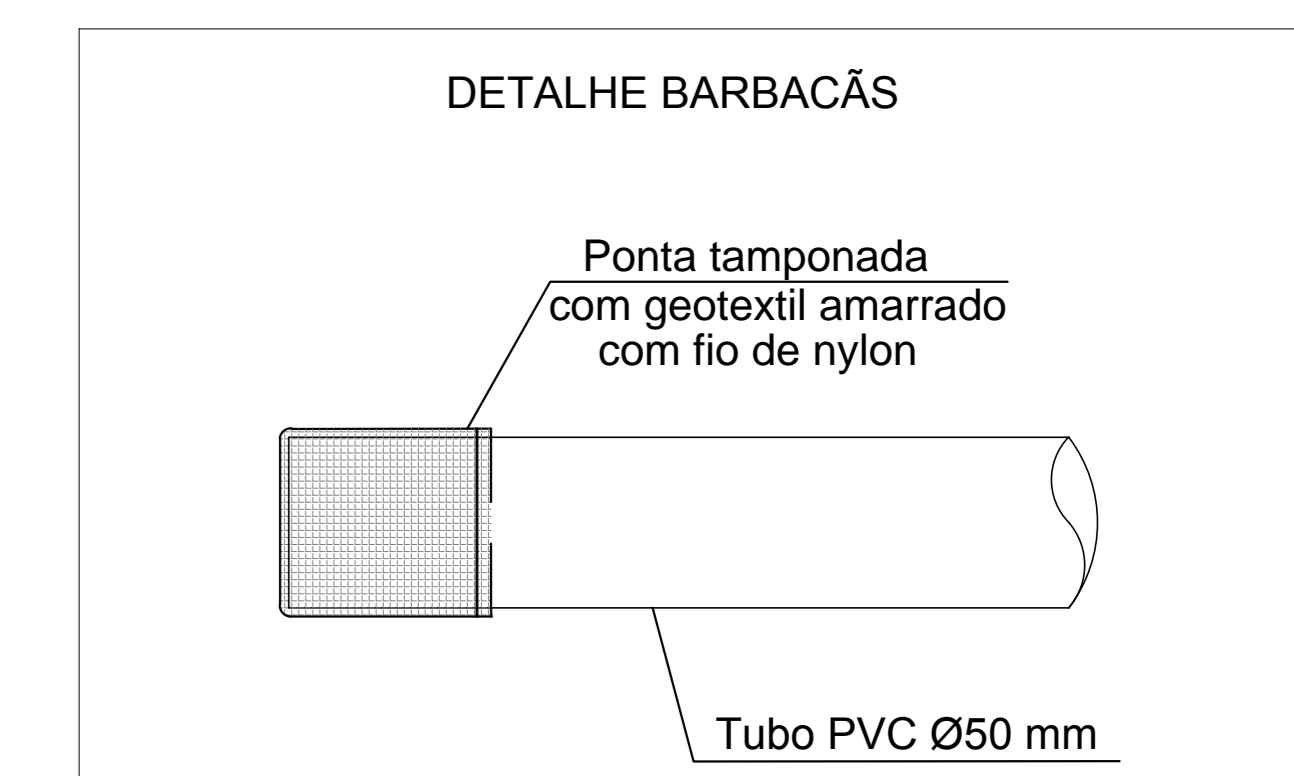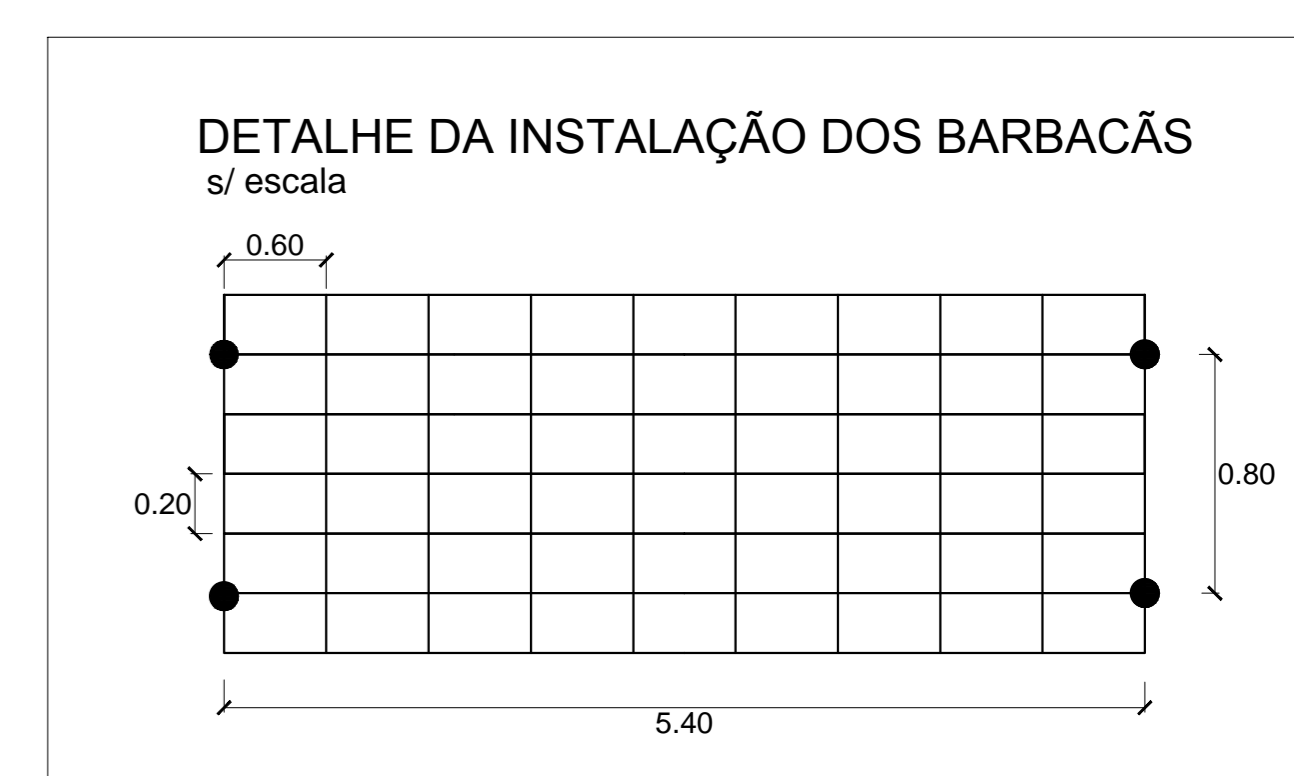

Seção	Norte	Leste	Direção Tangencial
0+000,00	8.959.294,2216m	300.521,8883m	S44° 26' 17"E
0+050,00	8.959.247,1661m	300.535,6287m	S15° 22' 22"E
0+100,00	8.959.199,1601m	300.539,1490m	S25° 09' 16"E
0+150,00	8.959.184,0682m	300.581,4394m	S46° 22' 02"E
0+200,00	8.959.149,8581m	300.617,5228m	S46° 06' 43"E
0+250,00	8.959.112,6178m	300.645,6840m	S15° 37' 57"W
0+268,49	8.959.102,6184m	300.634,8150m	S87° 18' 23"W

26/10/2012 00 Emissão Inicial 000

Data Revisão Assunto: Nº Revisão:

Cliente: **COMPANHIA HIDRO ELÉTRICA DO SÃO FRANCISCO - CHESF** Local: **RECIFE** UF: **PE**

Projeto: **ELABORAÇÃO DE DIAGNÓSTICO E PROJETO EXECUTIVO DO PROGRAMA DE PROCESSOS EROSIVOS NO ENTORNO DA USINA DE SOBRADINHO**

Título: **ANEXO V TALUDE DE CONTENÇÃO - PROJETO 01**

Projeto: **ENG. MAURICIANO LANG FRAGA**

Desenho: **RENATA ZANI** Revisão: **ENG. AGO. JORGE VIDAL**

Empresa: **MLF GEOTECNIA** Osete de Serviço: **OSA2012 008** Data: **OUT/2012** Escala: **1:500** Folha: **01** Arquivo Digital: **MLF-01-01-FR-000.dwg**

Forma de Pagamento: **DI** Direção Autorizada Reservados todos os direitos. Proibida a reprodução total ou parcial sem o consentimento do proprietário.

cor	esp.
1	0,1
2	0,2
3	0,3
4	0,4
5	0,5
6	0,6
7	0,7
8	0,08
9	0,1
10	0,1
