




PLANTA
ESC. 1:7.500

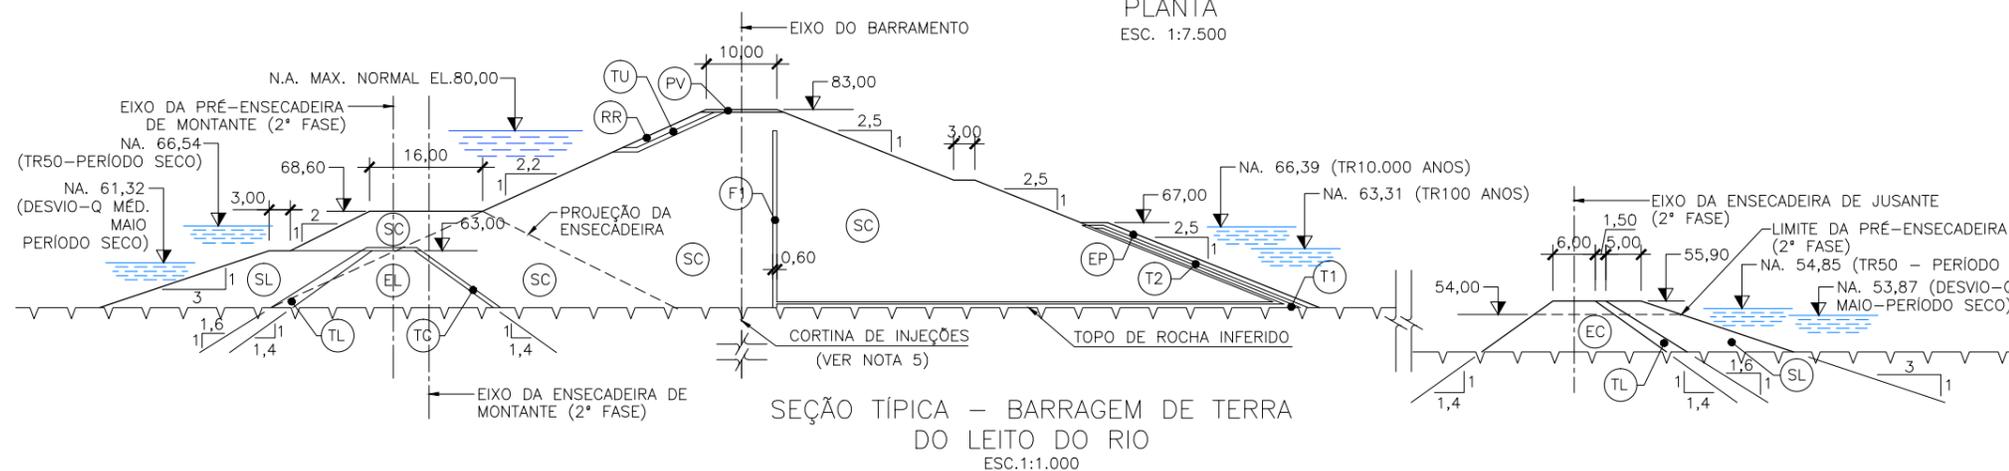

SEÇÃO TÍPICA - BARRAGEM DE TERRA DO LEITO DO RIO
ESC. 1:1.000

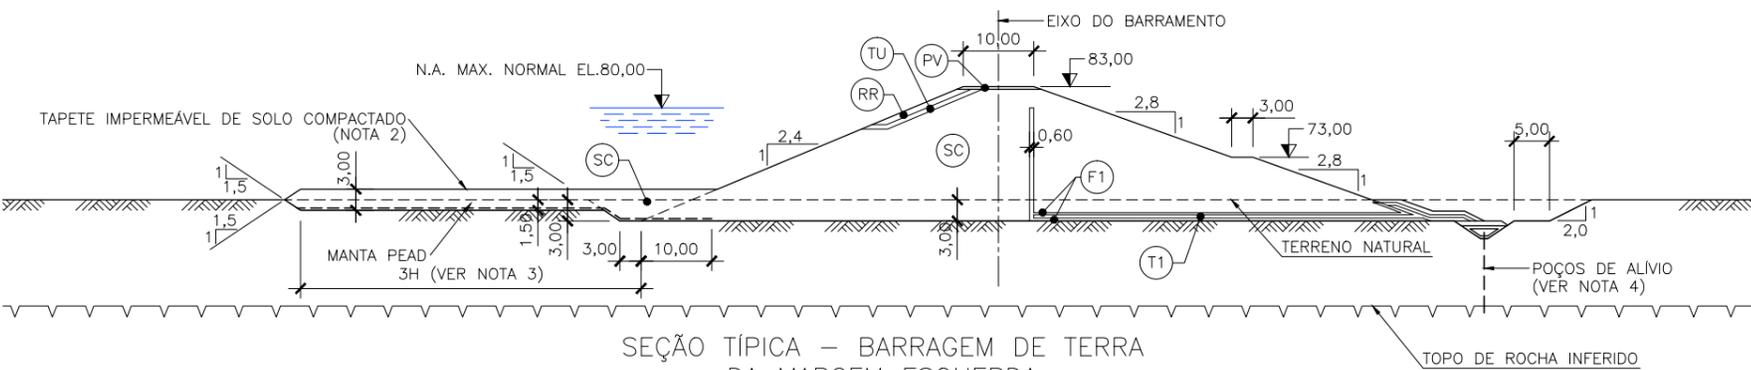

SEÇÃO TÍPICA - BARRAGEM DE TERRA DA MARGEM ESQUERDA
ESC. 1:1.000

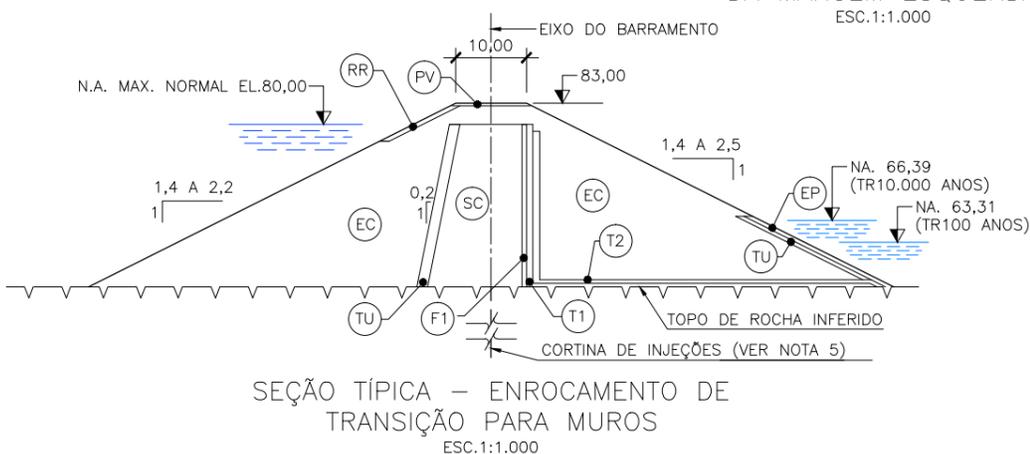

SEÇÃO TÍPICA - ENROCAMENTO DE TRANSIÇÃO PARA MUROS
ESC. 1:1.000

LEGENDA GERAL:

- EDIFICAÇÕES
- ACESSOS
- DRENAGEM
- LAGO
- CURVAS DE NÍVEL (5m)
- CURVAS DE NÍVEL (1m)

LEGENDA DE MATERIAIS:


- PAVIMENTO
- SOLO COMPACTADO
- ENROCAMENTO COMPACTADO
- RIP-RAP
- TRANSIÇÃO COMPACTADA
- TRANSIÇÃO FINA
- TRANSIÇÃO LANÇADA
- FILTRO
- SOLO LANÇADO
- ENROCAMENTO LANÇADO
- TRANSIÇÃO ÚNICA
- TRANSIÇÃO GROSSA

NOTAS:

- 1- TODAS AS DIMENSÕES E ELEVAÇÕES ESTÃO EM METRO, EXCETO ONDE INDICADO.
- 2- PARA SEÇÃO LONGITUDINAL PELO EIXO DAS BARRAGENS VER DESENHO: TAB-EV-CI-DE-013-0 (PJ0874-V-R31-GR-DE-008-0).
- 3- NOS TRECHOS DA BARRAGEM DA MARGEM ESQUERDA SOBRE TERRAÇO ALUVIONAR, SERÁ ADOTADO UM TAPETE IMPERMEÁVEL DE SOLO COMPACTADO E "RECHEIO" DE MANTA PEAD, NUMA EXTENSÃO DE 3 VEZES A CARGA HIDRÁULICA "H" NA SEÇÃO, CONFORME INDICADO NA SEÇÃO TÍPICA.
- 4- AINDA NOS TRECHOS DA BARRAGEM SOBRE TERRAÇO ALUVIONAR, SERÃO IMPLANTADOS POÇOS DE ALÍVIO EM FUROS DE 6 POLEGADAS, TUBOS DE 2 POLEGADAS, ESPAÇADOS A CADA 3 METROS LONGITUDINALMENTE E ATRAVESSANDO TODA A ESPESURA DE ALUVIÃO.
- 5- CORTINA DE INJEÇÕES PROFUNDAS EM FUROS DE 3 POLEGADAS, ESPAÇADOS A CADA 3 METROS, COM 20 METROS DE PROFUNDIDADE EM MÉDIA.

REFERÊNCIAS:

- TAB-EV-CI-DE-012-0 (PJ0874-V-R31-GR-DE-007-0) - ESTUDOS FINAIS - ARRANJO GERAL - PLANTA.
- TAB-EV-CI-DE-013-0 (PJ0874-V-R31-GR-DE-008-0) - ESTUDOS FINAIS - ARRANJO GERAL - SEÇÃO LONGITUDINAL PELO EIXO.
- DATUM HORIZONTAL DE REFERÊNCIA: SIRGAS 2000.
- DATUM VERTICAL DE REFERÊNCIA: IMBITUBA-SC.
- UTM/FUSO 20S.

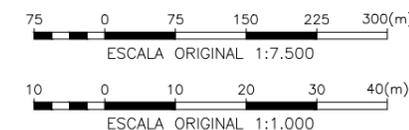

REV.	DESCRIÇÃO	ELAB.	VISTO	APROV.	DATA
0	EMISSÃO INICIAL	GSD	LR	ALM	27/02/2015

AHE TABAJARA ESTUDOS DE VIABILIDADE			
ELABORADO: GSD	VISTO: LR	DESENHO: ESTUDOS FINAIS	ESCALA: INDICADA
DESENHO: GHV	APROVADO: ALM	BARRAGEM DE TERRA DA MARGEM ESQUERDA E LEITO DO RIO	DATA ATUAL: 27/02/2015
VERIFICADO: ASP	DATA INICIAL: 27/02/2015	PLANTA E SEÇÕES	
No. DOCUMENTO EMPREENDEDOR: TAB-EV-CI-DE-017		No. DOCUMENTO PCE: PJ0874-V-R31-BA-DE-002	FOLHA: REV: - 0