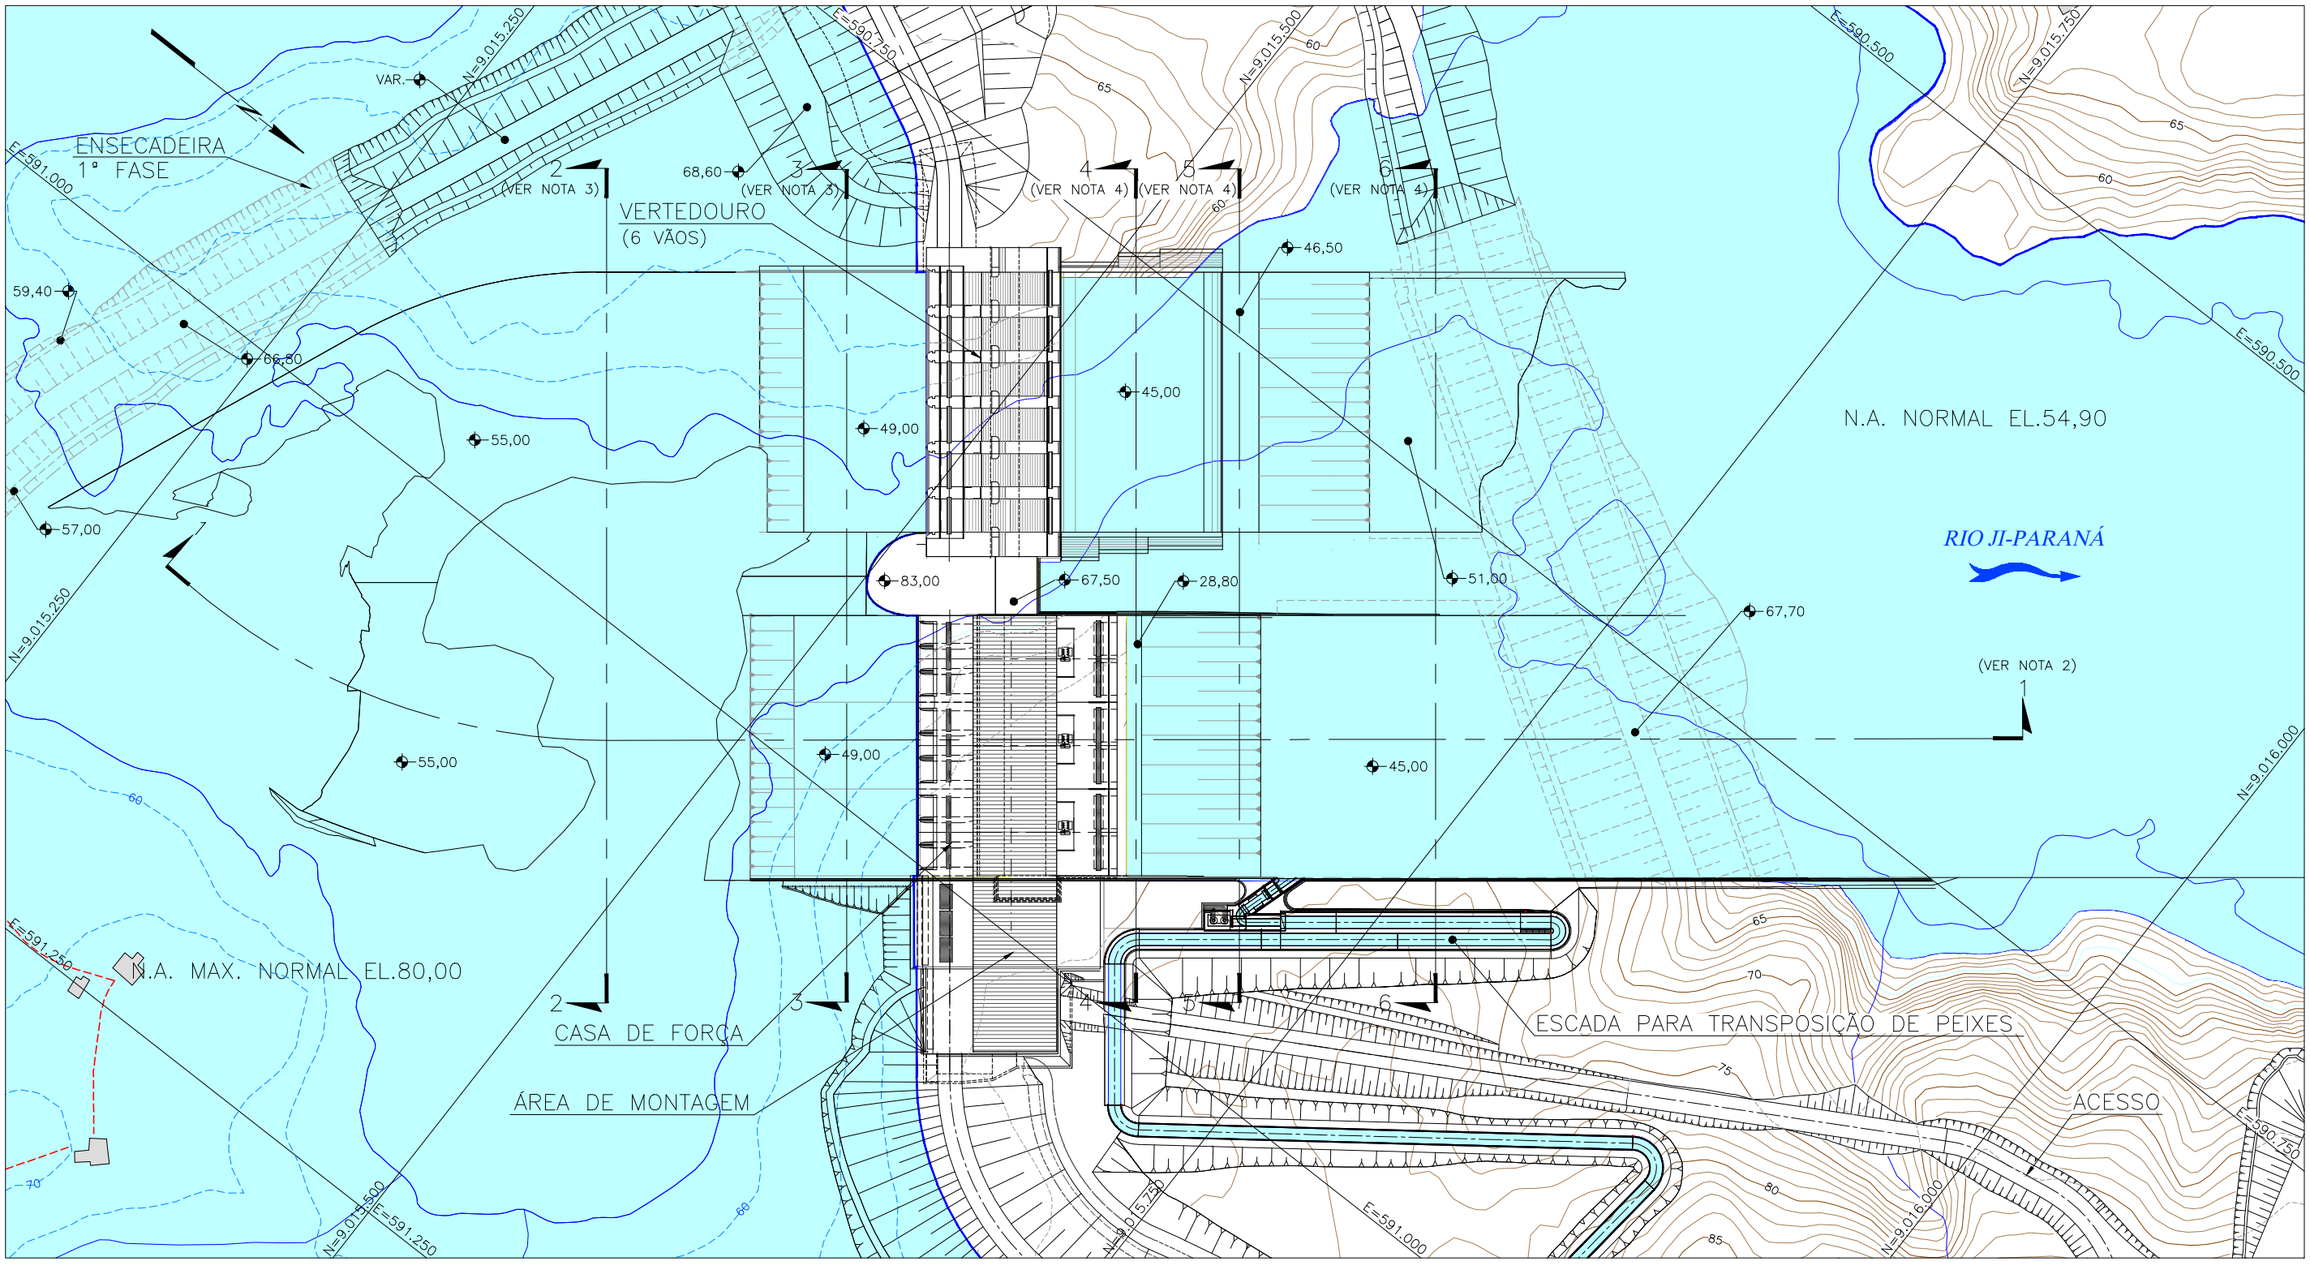

NOTAS:

1– TODAS AS DIMENSÕES E ELEVAÇÕES ESTÃO EM METRO, EXCETO ONDE INDICADO O CONTRÁRIO.

2– PARA SEÇÃO 1–1 VER DESENHO:
TAB–EV–CI–DE–023–0 (PJ0874–V–R31–GR–DE–011–0)

3– PARA SEÇÕES 2–2 e 3–3 VER DESENHO:
TAB–EV–CI–DE–024–0 (PJ0874–V–R31–GR–DE–012–0)

4– PARA SEÇÕES 4–4, 5–5 e 6–6 VER DESENHO:
TAB–EV–CI–DE–025–0 (PJ0874–V–R31–GR–DE–013–0)

REFERÊNCIAS:

PJ0874–V–R31–GR–DE–007–0 (TAB–EV–CI–DE–012–0)
ESTUDOS FINAIS – ARRANJO GERAL – PLANTA.

TAB–EV–CI–DE–023–0 (PJ0874–V–R31–GR–DE–011–0)
ESTUDOS FINAIS – CIRCUITO HIDRÁULICO DE GERAÇÃO
SEÇÃO TRANSVERSAL 1–1.

TAB–EV–CI–DE–024–0 (PJ0874–V–R31–GR–DE–012–0)
ESTUDOS FINAIS – CANAIS DE APROXIMAÇÃO E ADUÇÃO
SEÇÕES TRANSVERSAIS 2–2 e 3–3.

TAB–EV–CI–DE–025–0 (PJ0874–V–R31–GR–DE–013–0)
ESTUDOS FINAIS – CANAIS DE RESTITUIÇÃO E FUGA
SEÇÕES TRANSVERSAIS 4–4, 5–5 e 6–6.

LEGENDA:

- ACESSOS
- DRENAGEM
- LAGO
- CURVAS DE NÍVEL (5m)
- CURVAS DE NÍVEL (1m)

25 0 25 50 75 100(m)
ESCALA ORIGINAL 1:2.500

REV.	DESCRIÇÃO	ELAB.	VISTO	APROV.	DATA
0	EMISSÃO INICIAL	GSD/MCO	LR	ALM	27/02/2015

endesa brasil · queiroz galvão CONSTRUÇÃO · PCE · Eletrobras Furnas · Eletrobras Eletronorte

AHE TABAJARA

ESTUDOS DE VIABILIDADE

ELABORADO: GSD/MCO	VISTO: LR	DESENHO: ESTUDOS FINAIS CIRCUITO HIDRÁULICO DE GERAÇÃO PLANTA	ESCALA: 1: 2.500
DESENHO: FPM	APROVADO: ALM		DATA ATUAL: 27/02/2015
VERIFICADO: ASP	DATA INICIAL: 27/02/2015		
No. DOCUMENTO EMPREENDEDOR: TAB-EV-CI-DE-022		No. DOCUMENTO PCE: PJ0874-V-R31-GR-DE-010	FOLHA: - / REV: 0