



SEÇÃO TRANSVERSAL 4-4  
ESCALA 1:1.000

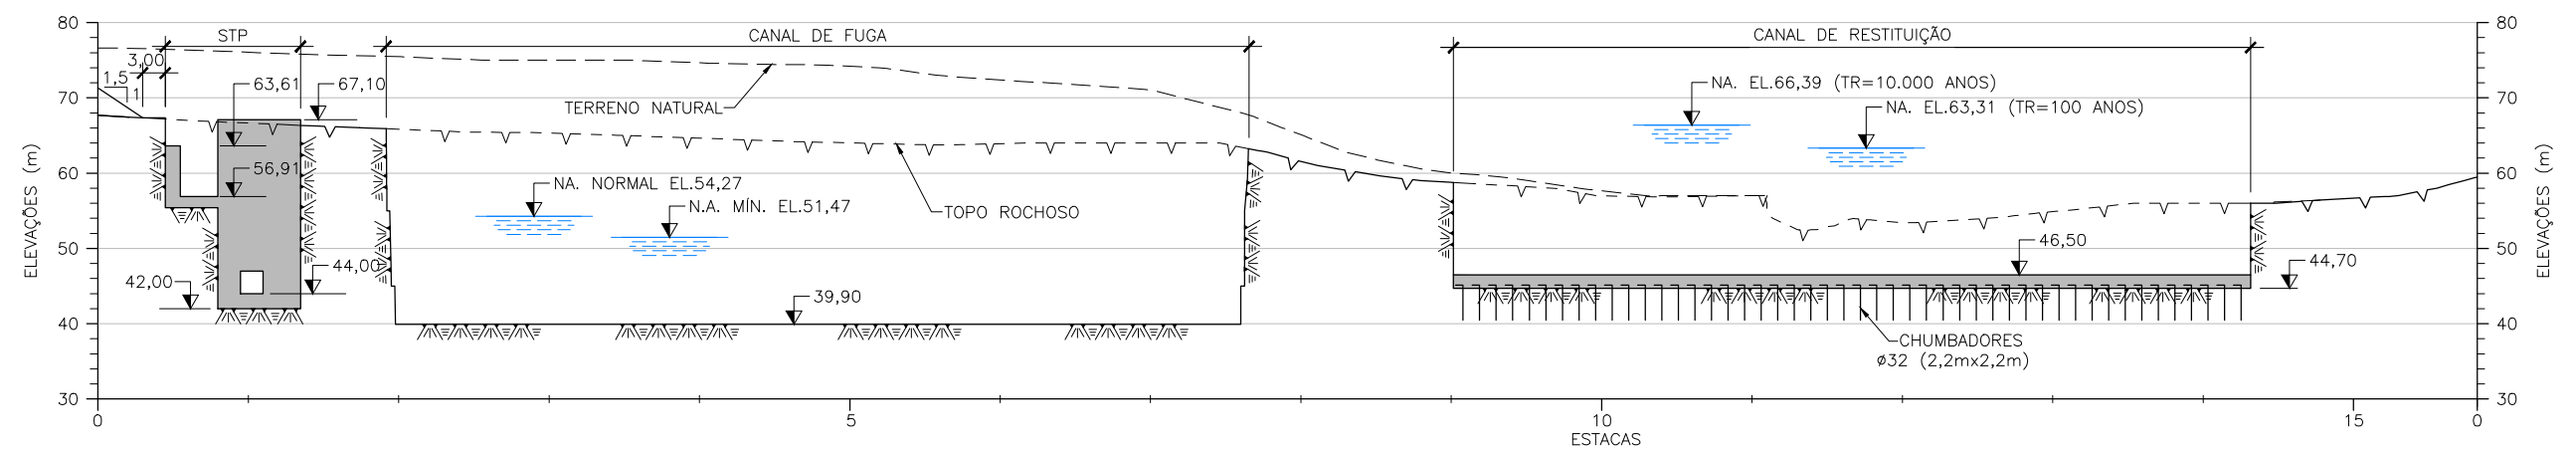

SEÇÃO TRANSVERSAL 5-5  
ESCALA 1:1.000

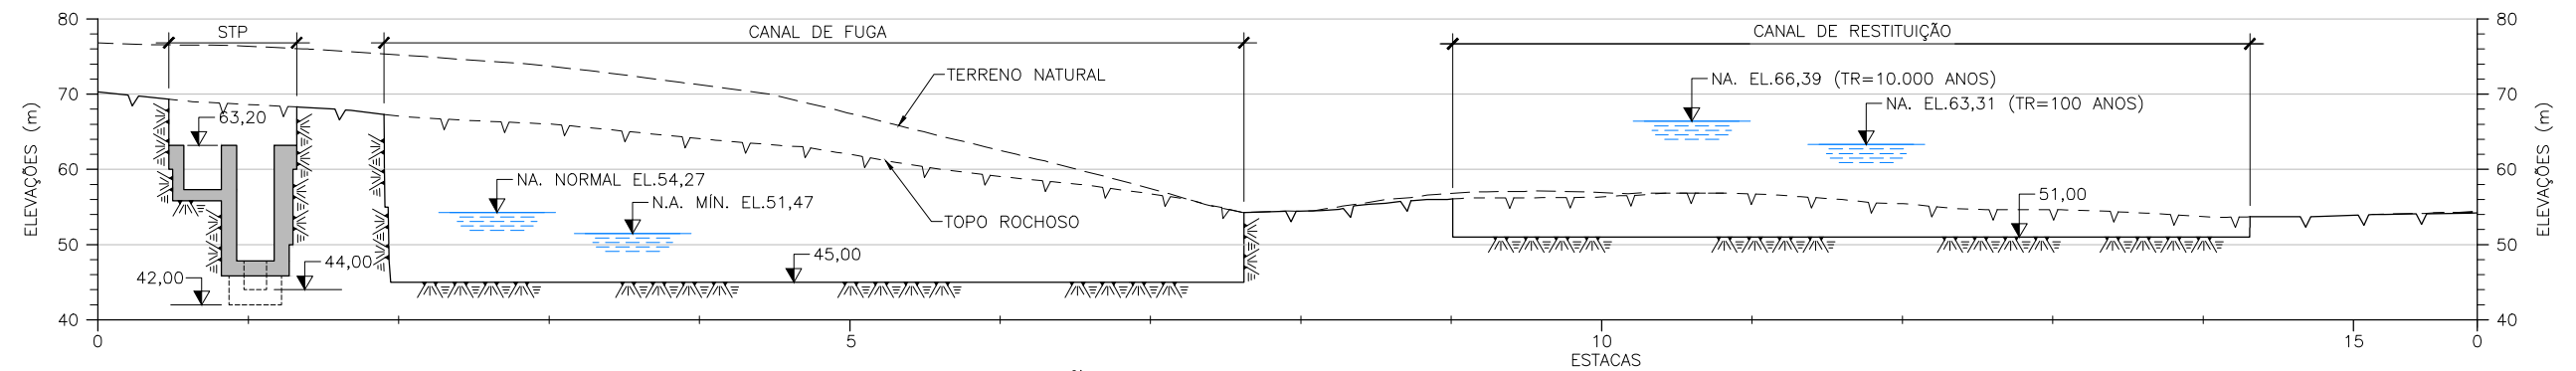

SEÇÃO TRANSVERSAL 6-6  
ESCALA 1:1.000


NOTAS:

1- TODAS AS DIMENSÕES E ELEVAÇÕES ESTÃO EM METRO, EXCETO ONDE INDICADO DE OUTRA FORMA.

REFERÊNCIAS:

TAB-EV-CI-DE-012-0 (PJ0874-V-R31-GR-DE-007-0)  
ESTUDOS FINAIS - ARRANJO GERAL - PLANTA.

TAB-EV-CI-DE-022-0 (PJ0874-V-R31-GR-DE-010-0)  
ESTUDOS FINAIS - CIRCUITO HIDRÁULICO DE GERAÇÃO - PLANTA.

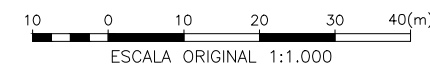

0	EMIÇÃO INICIAL	GSD/MCO	LR	ALM	27/02/2015
REV.	DESCRIÇÃO	ELAB.	VISTO	APROV.	DATA
<b>AHE TABAJARA</b>					
<b>ESTUDOS DE VIABILIDADE</b>					
ELABORADO: GSD/MCO	VISTO: LR	DESENHO: ESTUDOS FINAIS			ESCALA: 1:1.000
DESENHO: FPM	APROVADO: ALM	CANAIS DE RESTITUIÇÃO E FUGA			DATA ATUAL: 27/02/2015
VERIFICADO: ASP	DATA INICIAL: 27/02/2015	SEÇÕES TRANSVERSAIS 4-4, 5-5 e 6-6			
No. DOCUMENTO EMPREENDEDOR: TAB-EV-CI-DE-025		No. DOCUMENTO PCE: PJ0874-V-R31-GR-DE-013		FOLHA: -	REV: 0