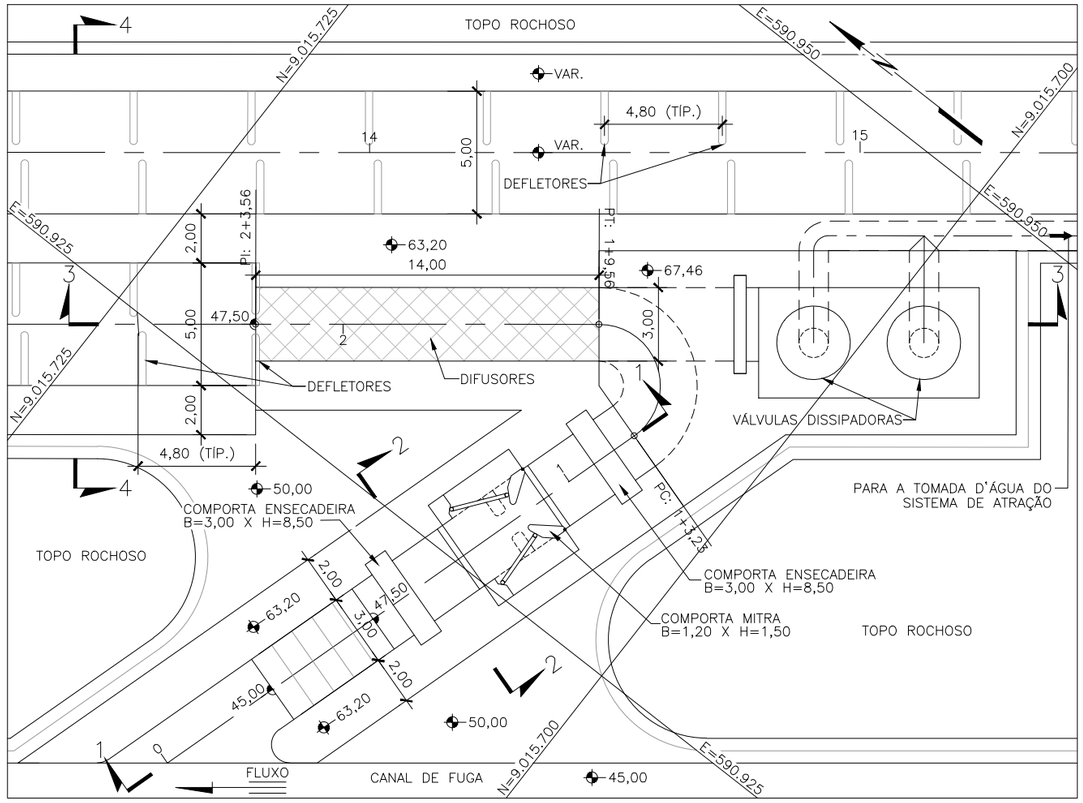

PLANTA – ENTRADA DO SISTEMA
ESCALA 1:250

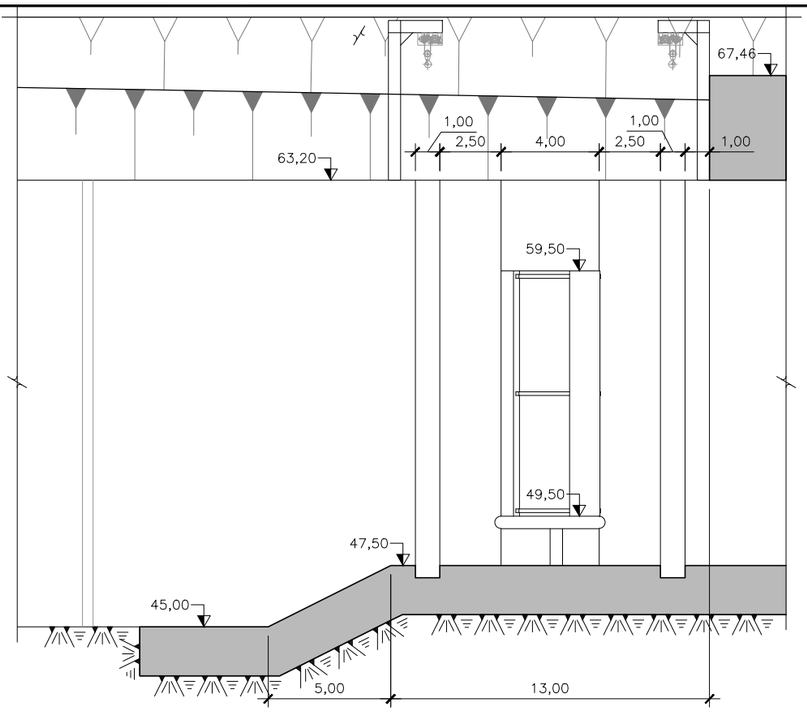

ESTRUTURA DO CANAL DE ENTRADA
SEÇÃO 1–1
ESCALA 1:250

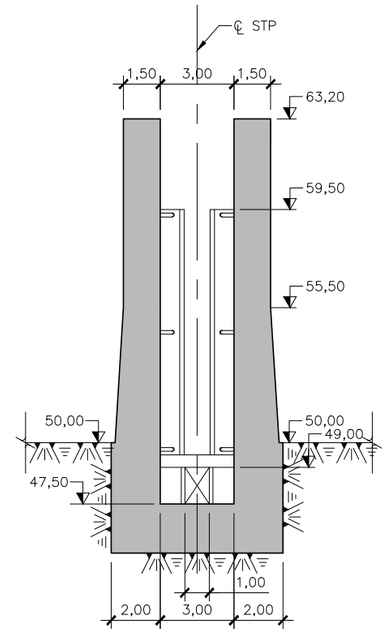

SEÇÃO 2–2
ESCALA 1:250

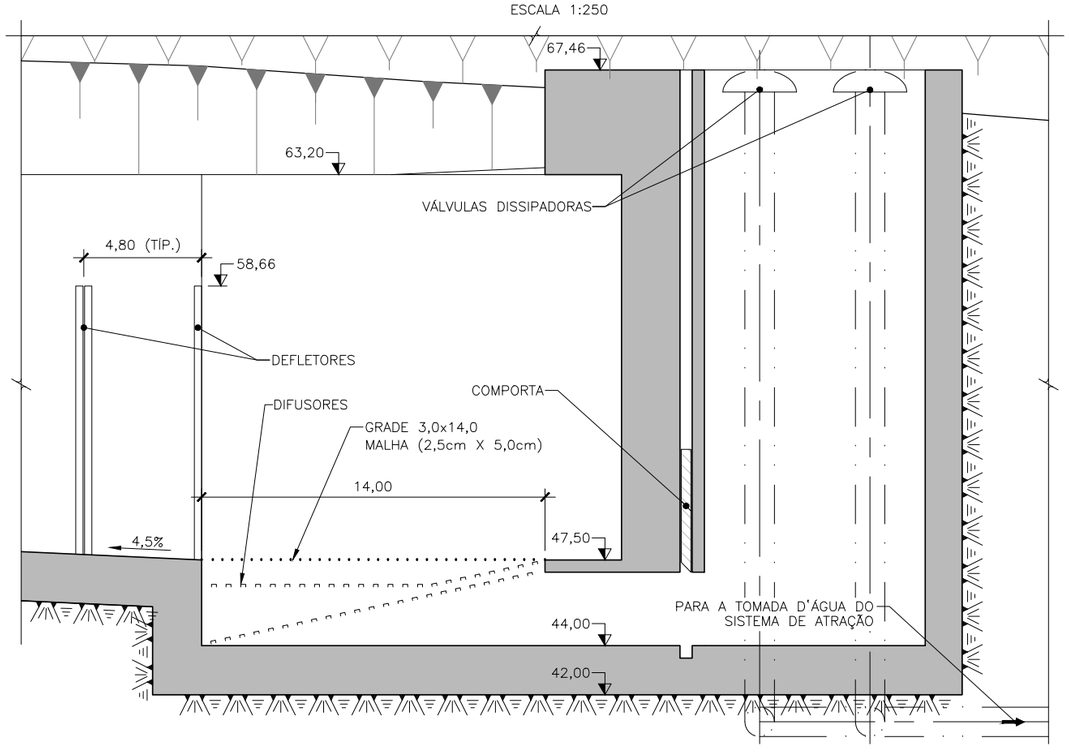

SISTEMA DE ÁGUA DE ATRAÇÃO – DISSIPADOR E DIFUSOR
SEÇÃO 3–3
ESCALA 1:250

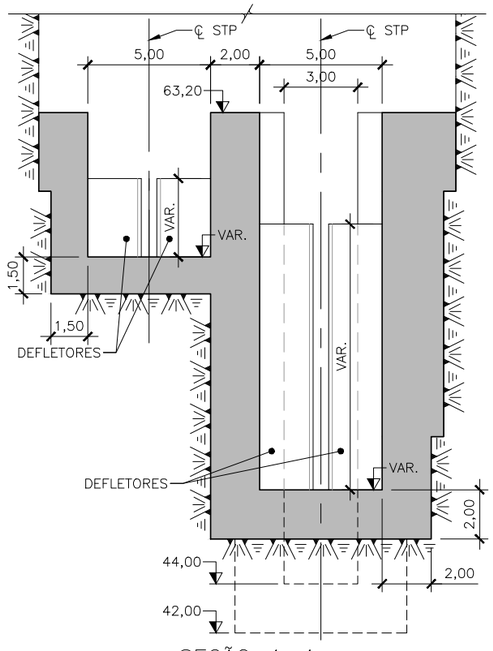

SEÇÃO 4–4
ESCALA 1:250

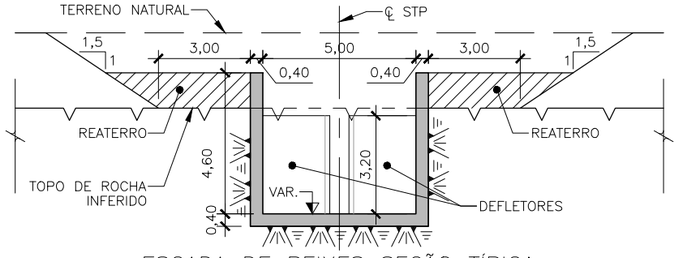

ESCADA DE PEIXES SEÇÃO TÍPICA
ESCALA 1:200

REFERÊNCIAS:

TAB–EV–CI–DE–016–0 (PJ0874–V–R31–BA–DE–001–0) – ESTUDOS FINAIS – BARRAGEM DE TERRA DA MARGEM DIREITA–PLANTA E SEÇÃO.

TAB–EV–CI–DE–037–0 (PJ0874–V–R31–GR–DE–014–0) – ESTUDOS FINAIS – SISTEMA DE TRANSPOSIÇÃO DE PEIXES–SEÇÃO LONGITUDINAL.

NOTAS:

1– TODAS AS DIMENSÕES E ELEVAÇÕES ESTÃO EM METRO, EXCETO ONDE INDICADO O CONTRÁRIO.

2– PARA DESENVOLVIMENTO EM PLANTA VER DESENHO TAB–EV–CI–DE–016–0 (PJ0874–V–R31–BA–DE–001–0).

3– PARA SEÇÃO LONGITUDINAL DO SISTEMA DE TRANSPOSIÇÃO DE PEIXES VER DESENHO TAB–EV–CI–DE–037–0(PJ0874–V–R31–GR–DE–014–0).

2,5 0 2,5 5 7,5 10(m)
ESCALA ORIGINAL 1:250

2 0 2 4 6 8(m)
ESCALA ORIGINAL 1:200

REV.	DESCRIÇÃO	ELAB.	VISTO	APROV.	DATA
0	EMISSÃO INICIAL	GSD	LR	ALM	27/02/2015

AHE TABAJARA

ESTUDOS DE VIABILIDADE

ELABORADO: GSD/MCO	VISTO: LR	DESENHO: ESTUDOS FINAIS SISTEMA PARA TRANSPOSIÇÃO DE PEIXES ESTRUTURAS DE CONCRETO PLANTA e SEÇÕES	ESCALA: INDICADA
DESENHO: MVMT	APROVADO: ALM		DATA ATUAL: 27/02/2015
VERIFICADO: ASP	DATA INICIAL: 27/02/2015		
No. DOCUMENTO EMPREENDEDOR: TAB-EV-CI-DE-038		No. DOCUMENTO PCE: PJ0874-V-R31-GR-DE-015	FOLHA: - / REV: 0