



ALTERNATIVA 5

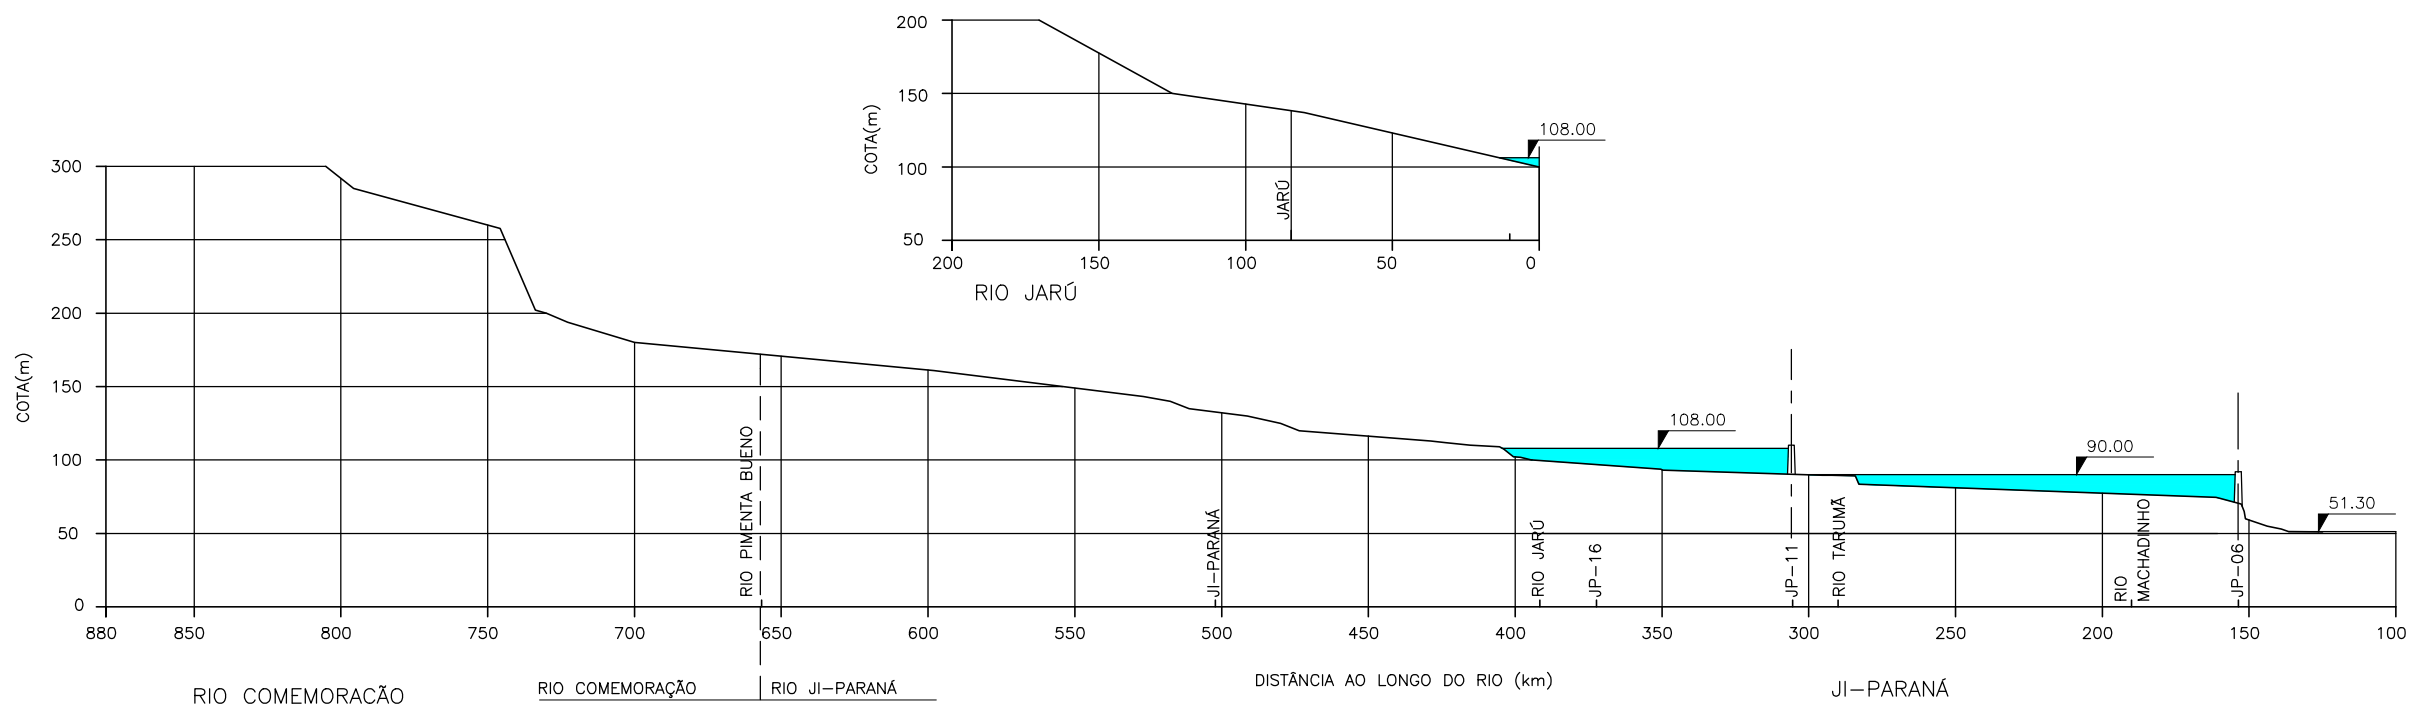

ALTERNATIVA 6

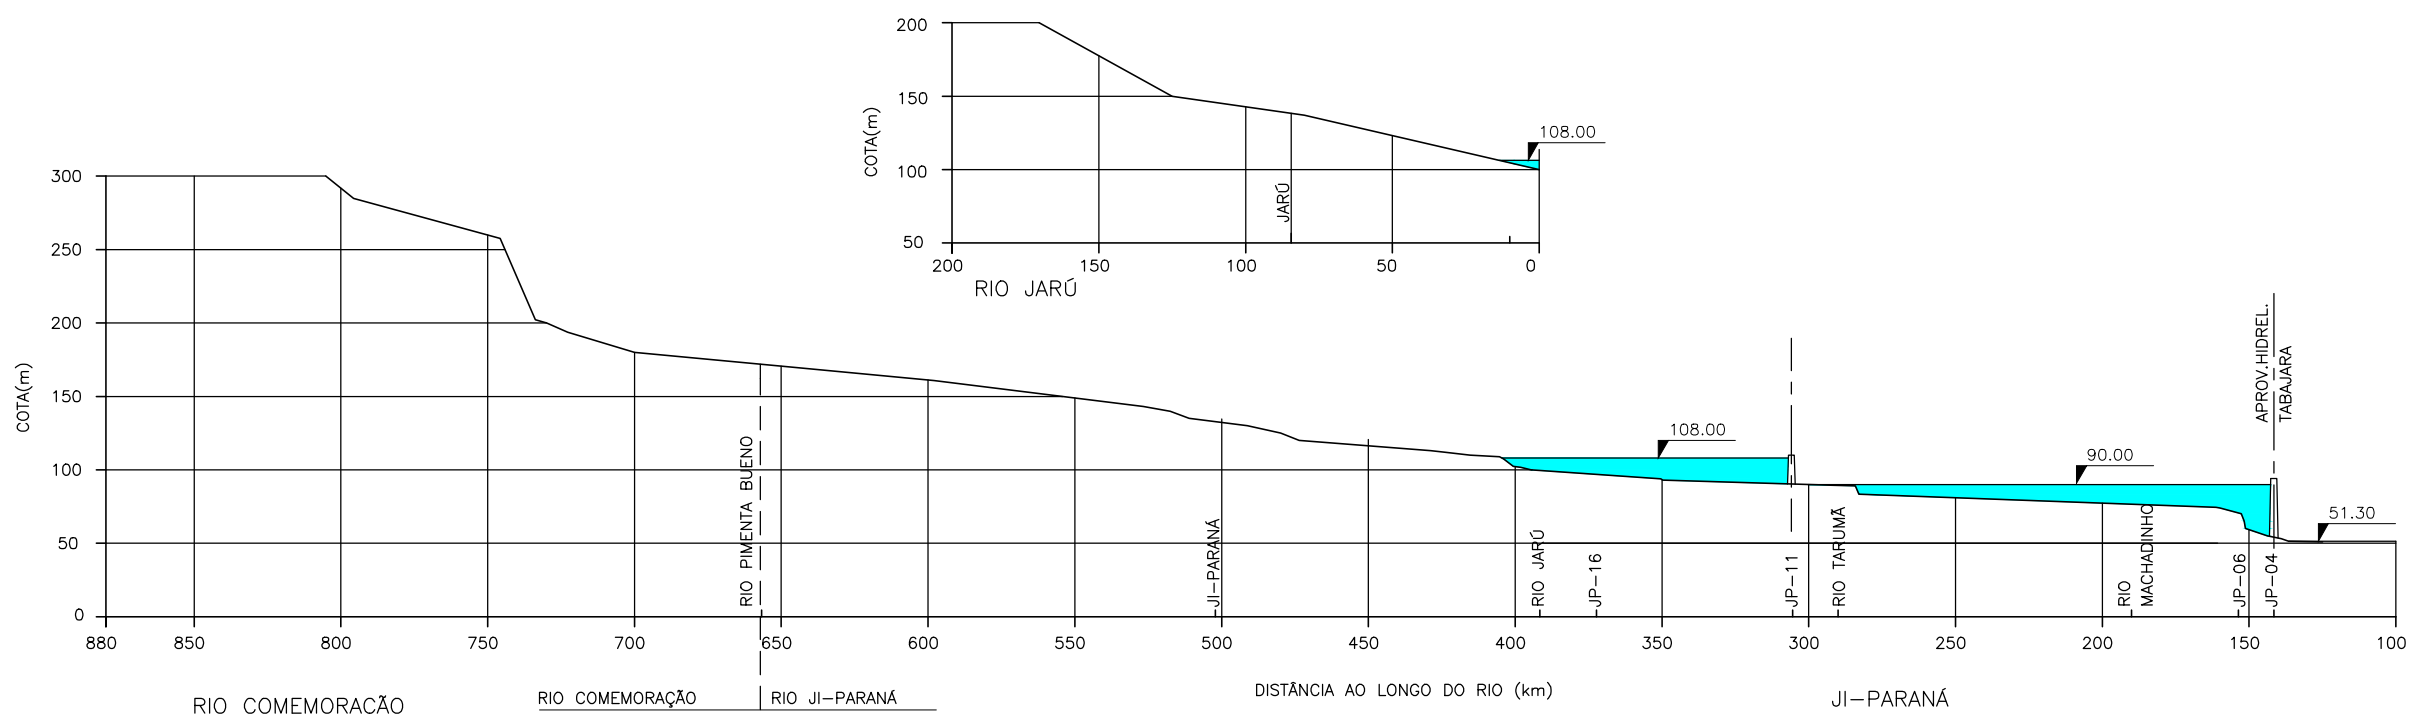




ED	BLACK	0.10
ELLOW	BLACK	0.15
REEN	BLACK	0.20
YAN	BLACK	0.25
LUE	BLACK	0.30
IAGENTA	BLACK	0.35
HITE	BLACK	0.10
8		0.10
9		0.10
EMAS PENAS		
ADRÃO ACAD		


FMT: A3
 DIM: m
 ESC: 1:INDICADA
 PLT: 1=1

REV	DATA	PARA	DESCRIÇÃO	THEMAG			ETS		
				FEITO	VISTO	APROV	FEITO	VISTO	APROV



ILUSTRAÇÃO XX

REAVLIAÇÃO DOS ESTUDOS DE INVENTÁRIO HIDRELÉTRICO DO RIO JI-PARANÁ
ESTUDOS PRELIMINARES
ALTERNATIVAS DE DIVISÃO DE QUEDA
ALTERNATIVAS 5 E 6



PROJ. C.R.V.	VER. PROJ. L.J.S.
DES. Miguel	VER. DES. L.J.S.
DATA OUT./2005	APROV. M.B.L.S.

PROJ.	VER. PROJ.
DES.	VER. DES.
DATA	APROV.

6568-02-DQ-810-DE-00062-ROB

ESCALA H=1:2.500.000 V=1:5.000