


SEÇÃO TÍPICA - VERTEDOURO
ESC.1:1.000

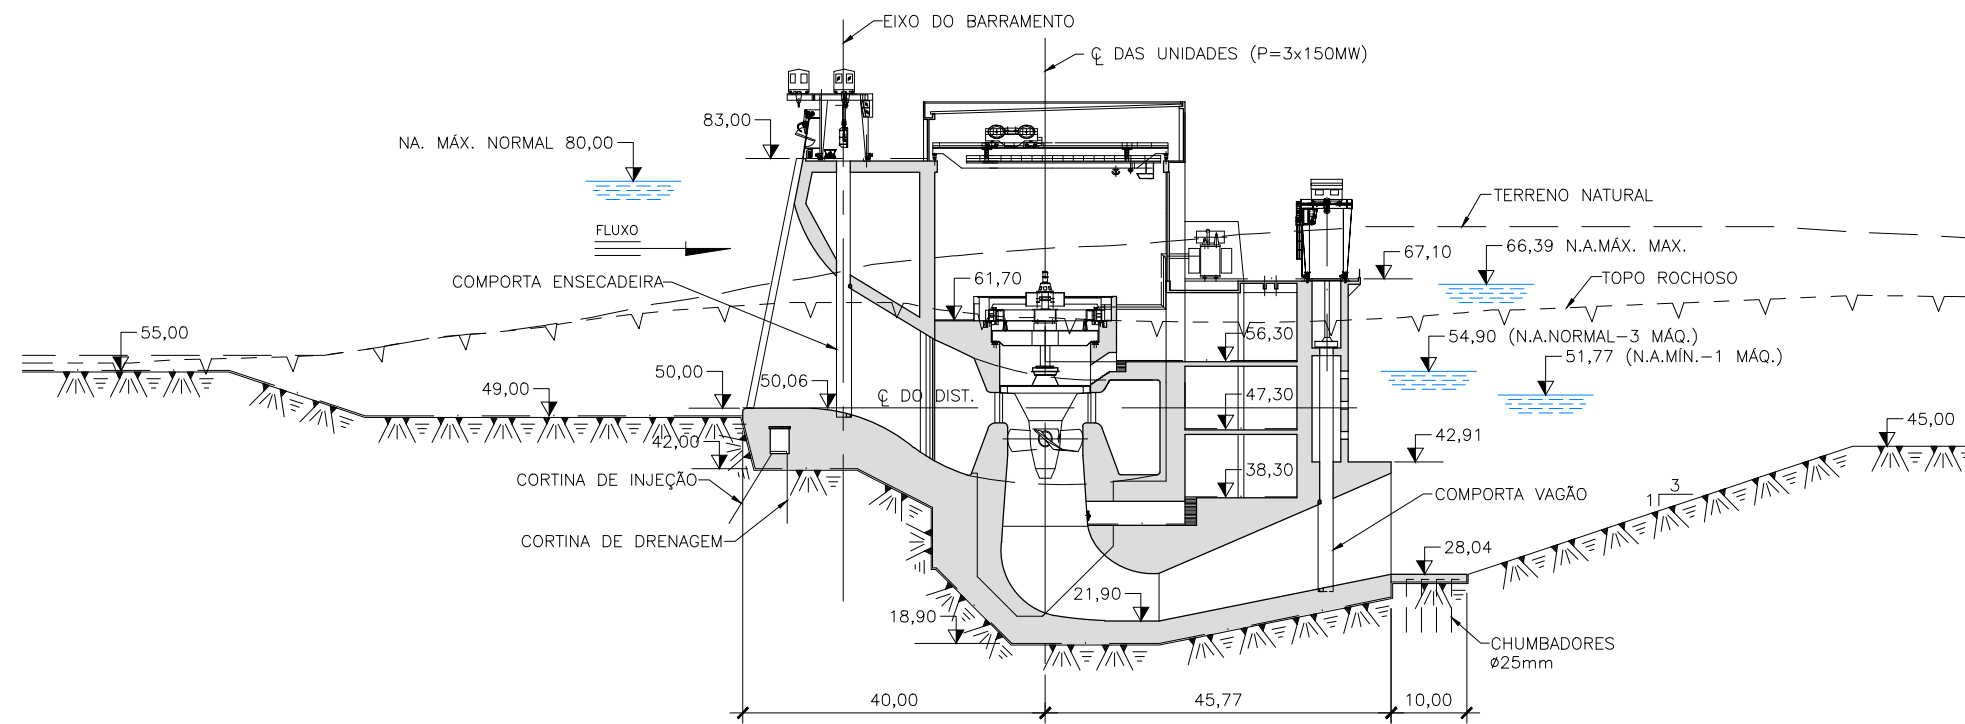


SEÇÃO TÍPICA - CASA DE FORÇA
ESC.1:1.000

NOTAS:

1- TODAS AS DIMENSÕES E ELEVAÇÕES ESTÃO EM METRO, EXCETO ONDE INDICADO DE OUTRA FORMA.

REFERÊNCIAS:

PJ0874-V-R31-GR-DE-001-0 (TAB-EV-CI-DE-006-0)
EIXO 1 - ALTERNATIVA MARGEM DIREITA - PLANTA.

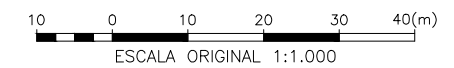

0	EMISSÃO INICIAL	MCO	LR	ALM	27/02/2015
REV.	DESCRIÇÃO	ELAB.	VISTO	APROV.	DATA
AHE TABAJARA					
ESTUDOS DE VIABILIDADE					
ELABORADO:	MCO	VISTO:	LR	DESENHO:	ESCALA:
DESENHO:	FPM	APROVADO:	ALM	EIXO 1	1:1.000
VERIFICADO:	ASP	DATA INICIAL:	27/02/2015	ALTERNATIVA MARGEM DIREITA	DATA ATUAL:
				SEÇÕES DAS ESTRUTURAS DE CONCRETO	27/02/2015
No. DOCUMENTO EMPREENDEDOR:		No. DOCUMENTO PCE:		FOLHA:	REV:
TAB-EV-CI-DE-007		PJ0874-V-R31-GR-DE-002		-	0