


SEÇÃO TÍPICA - VERTEDOURO
ESC.1:1.000

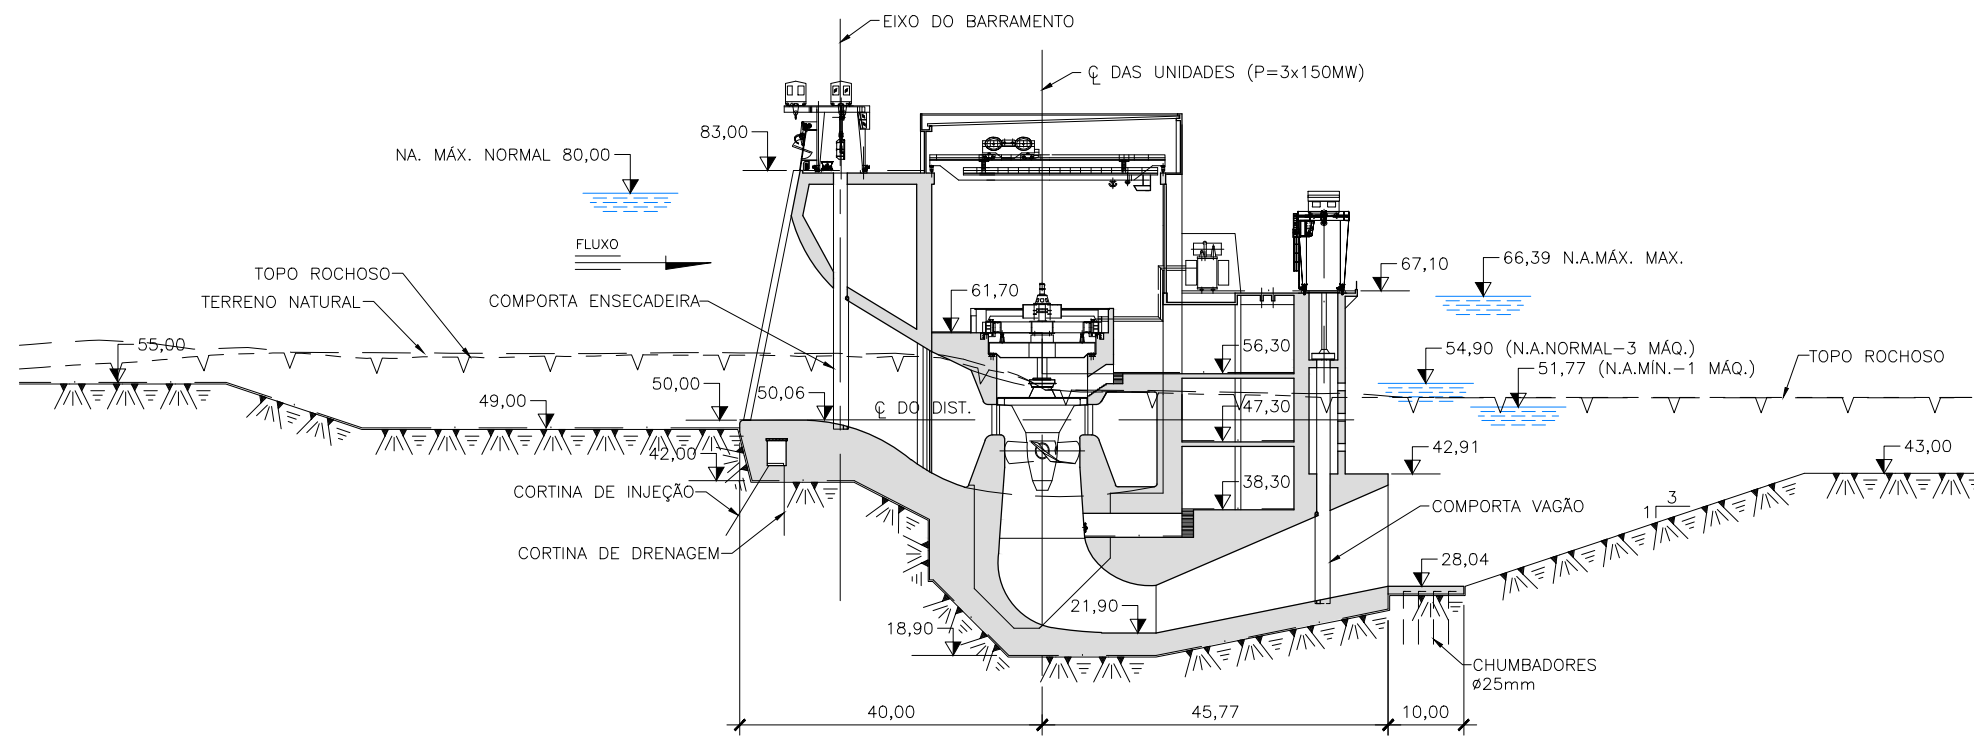


SEÇÃO TÍPICA - CASA DE FORÇA
ESC.1:1.000

NOTAS:

1- TODAS AS DIMENSÕES E ELEVAÇÕES ESTÃO EM METRO, EXCETO ONDE INDICADO DE OUTRA FORMA.

REFERÊNCIAS:

PJ0874-V-R31-GR-DE-004-0 (TAB-EV-CI-DE-009-0)
EIXO 1 - ALTERNATIVA MARGEM ESQUERDA - PLANTA.

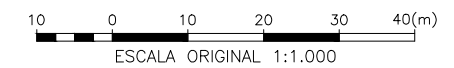

0		EMISSÃO INICIAL		MCO	LR	ALM	27/02/2015
REV.	DESCRIÇÃO			ELAB.	VISTO	APROV.	DATA
AHE TABAJARA							
ESTUDOS DE VIABILIDADE							
ELABORADO:	MCO	VISTO:	LR	DESENHO:	EIXO 1		ESCALA:
DESENHO:	FPM	APROVADO:	ALM	ALTERNATIVA MARGEM ESQUERDA			1: 1.000
VERIFICADO:	ASP	DATA INICIAL:	27/02/2015	SEÇÕES DAS ESTRUTURAS DE CONCRETO			DATA ATUAL:
No. DOCUMENTO EMPREENDEDOR:				No. DOCUMENTO PCE:		FOLHA:	REV:
TAB-EV-CI-DE-010				PJ0874-V-R31-GR-DE-005		-	0