


SEÇÃO TÍPICA - VERTEDOIRO  
ESC.1:1.000

NOTAS:


1- TODAS AS DIMENSÕES E ELEVAÇÕES ESTÃO EM METRO, EXCETO ONDE INDICADO DE OUTRA FORMA.

REFERÊNCIAS:

TAB-EV-CI-DE-200-0 (PJ0874-V-R31-GR-DE-200-0)-EIXO-2-ESTUDOS DE ALTERNATIVAS-ARRANJO GERAL-PLANTA

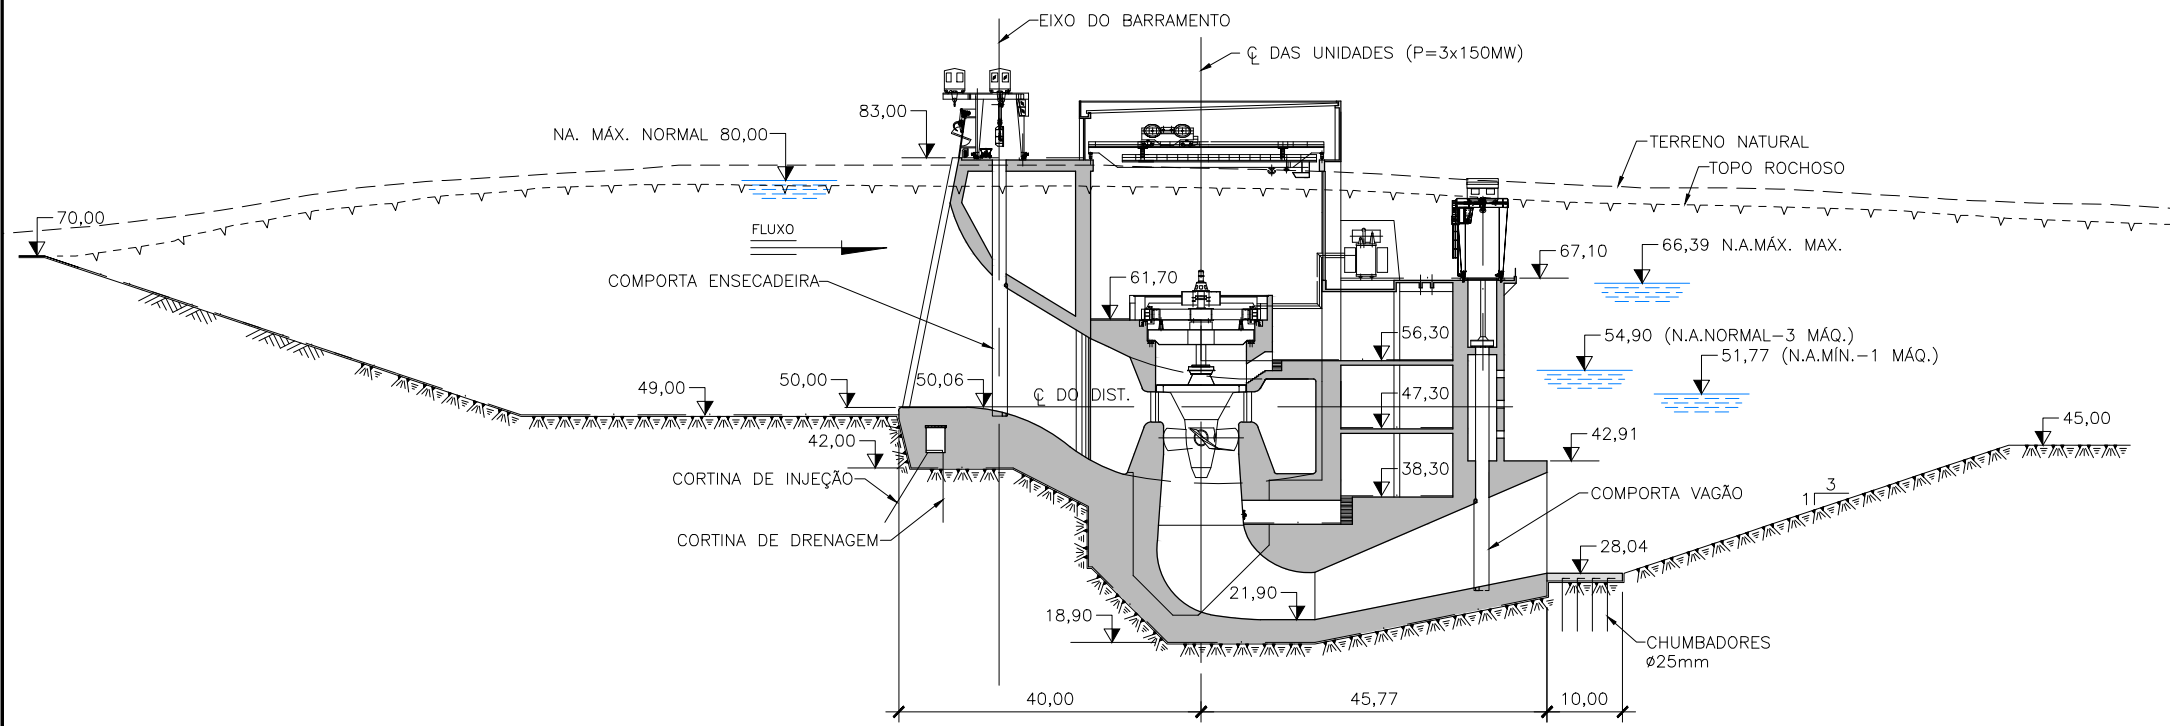

SEÇÃO TÍPICA - CASA DE FORÇA  
ESC.1:1.000

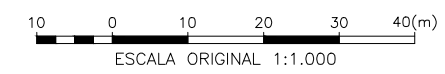

0 EMISSÃO INICIAL					MCO	LR	ALM	27/02/2015	
REV.	DESCRIÇÃO				ELAB.	VISTO	APROV.	DATA	
<b>AHE TABAJARA</b>									
<b>ESTUDOS DE VIABILIDADE</b>									
ELABORADO:	MCO	VISTO:	LR	DESENHO:	EIXO 2			ESCALA:	
DESENHO:	CMMT	APROVADO:	ALM	ESTUDOS DE ALTERNATIVA				1:1.000	
VERIFICADO:	ASP	DATA INICIAL:	27/02/2015	SEÇÕES DAS ESTRUTURAS DE CONCRETO				DATA ATUAL:	
No. DOCUMENTO EMPREENDEDOR: TAB-EV-CI-DE-201				No. DOCUMENTO PCE: PJ0874-V-R31-GR-DE-201				FOLHA:	REV:
								-	0