




PLANTA

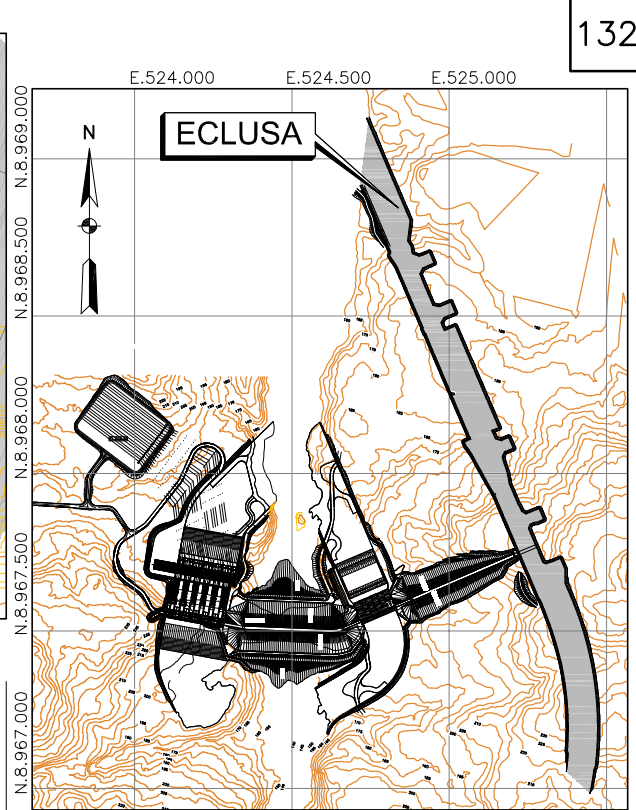


PLANTA CHAVE SEM ESCALA

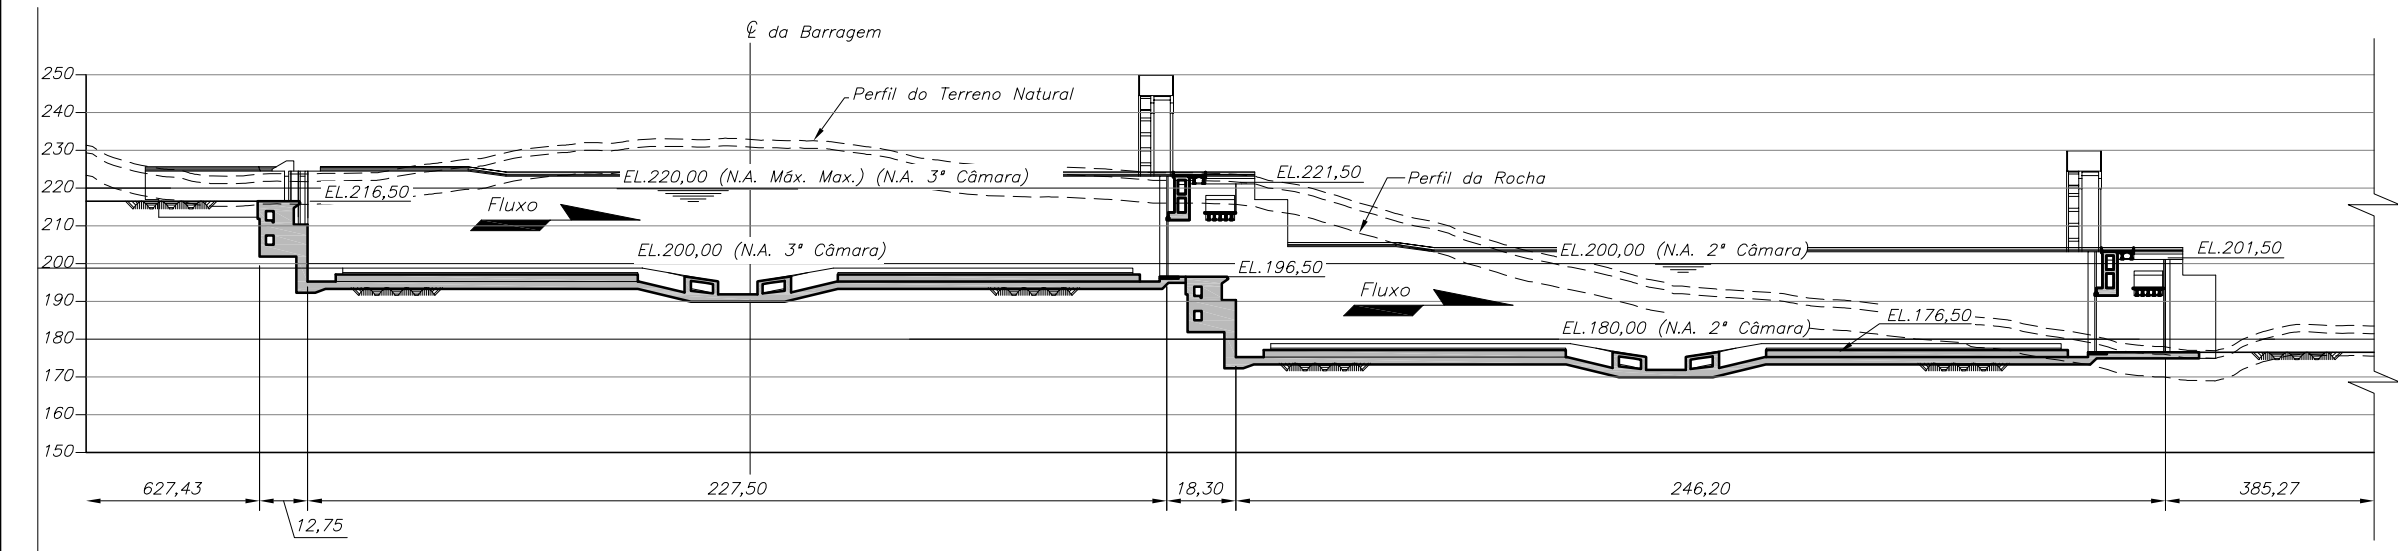

PERFIL LONGITUDINAL - TRECHO 1

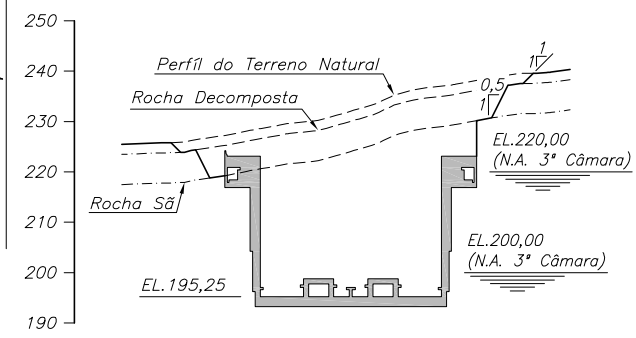


SEÇÃO A-A

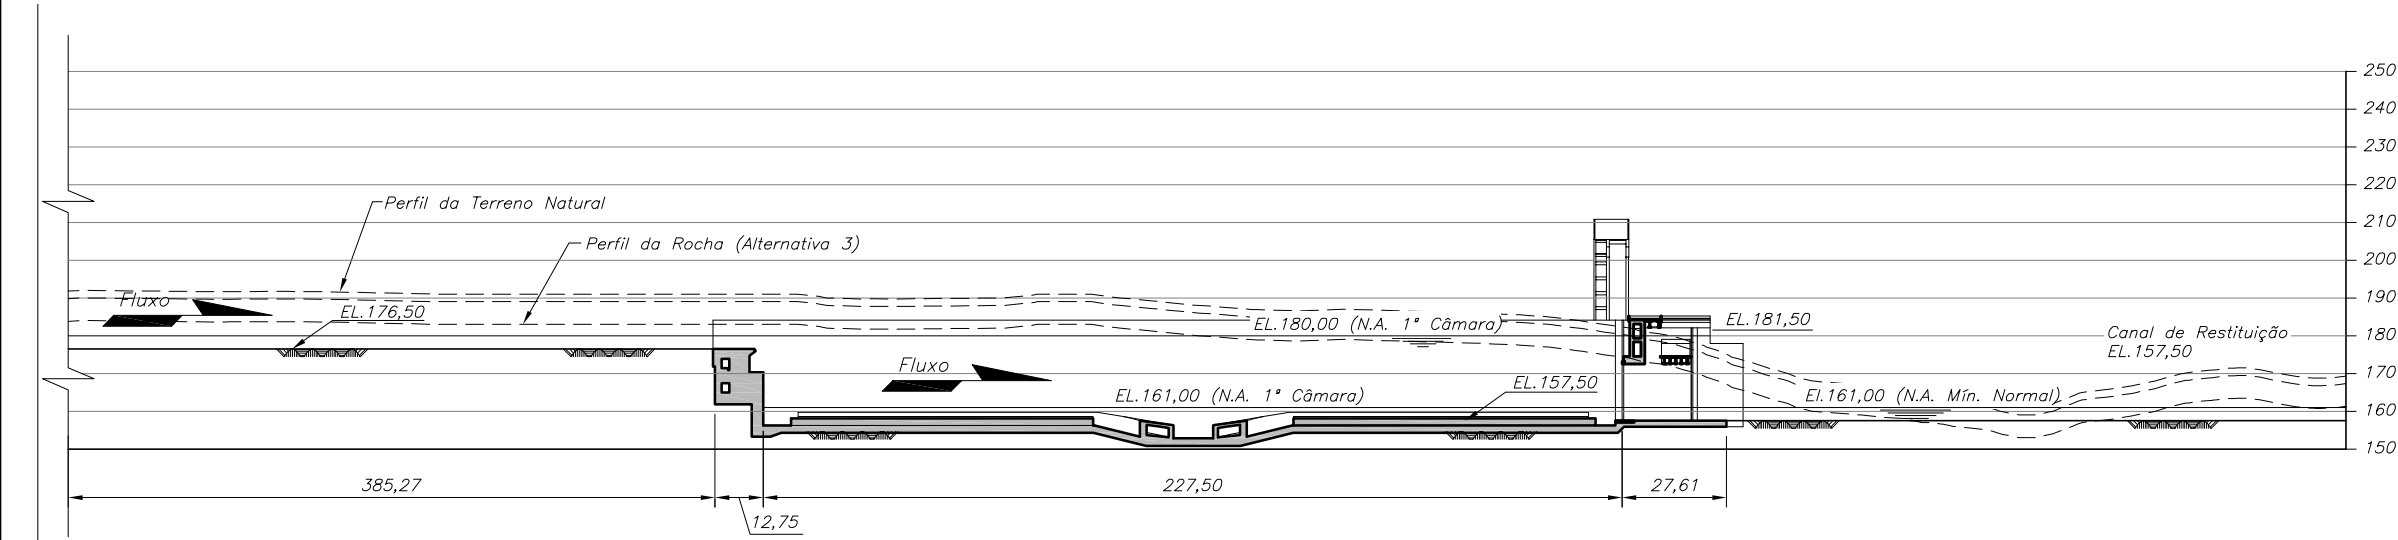

PERFIL LONGITUDINAL - TRECHO 2

NOTA:
1- Todas as dimensões estão em metro, exceto onde indicado.

DESENHOS DE REFERÊNCIA:
TPI-V-30-240.001-DE-Estruturas Principais-Arranjo Geral-Alternativa Selecionada-Planta.

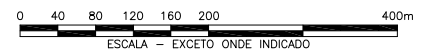

DISTRIBUIÇÃO AUTOMÁTICA DE CÓPIAS

c					
b					
a					
	FEITO	CONFERIDO	COORDENADOR	APROV. GE	DATA
ALTERAÇÕES					



PROJ. CRA/FVJ	DES. CRA/FVJ	CONF. CRA
VISTO SDS	COORDENADOR DE ÁREA	
APROV. MGG	GERENTE DO PROJETO	
DATA MAIO/2009		

UHE TELES PIRES
ESTRUTURAS PRINCIPAIS
ECLUSA
PLANTA, PERFIL E SEÇÃO

Figura 5.9-1
Nº TPI-V
40-240.001-DE
Rev. R0
FOLHA
ARG.